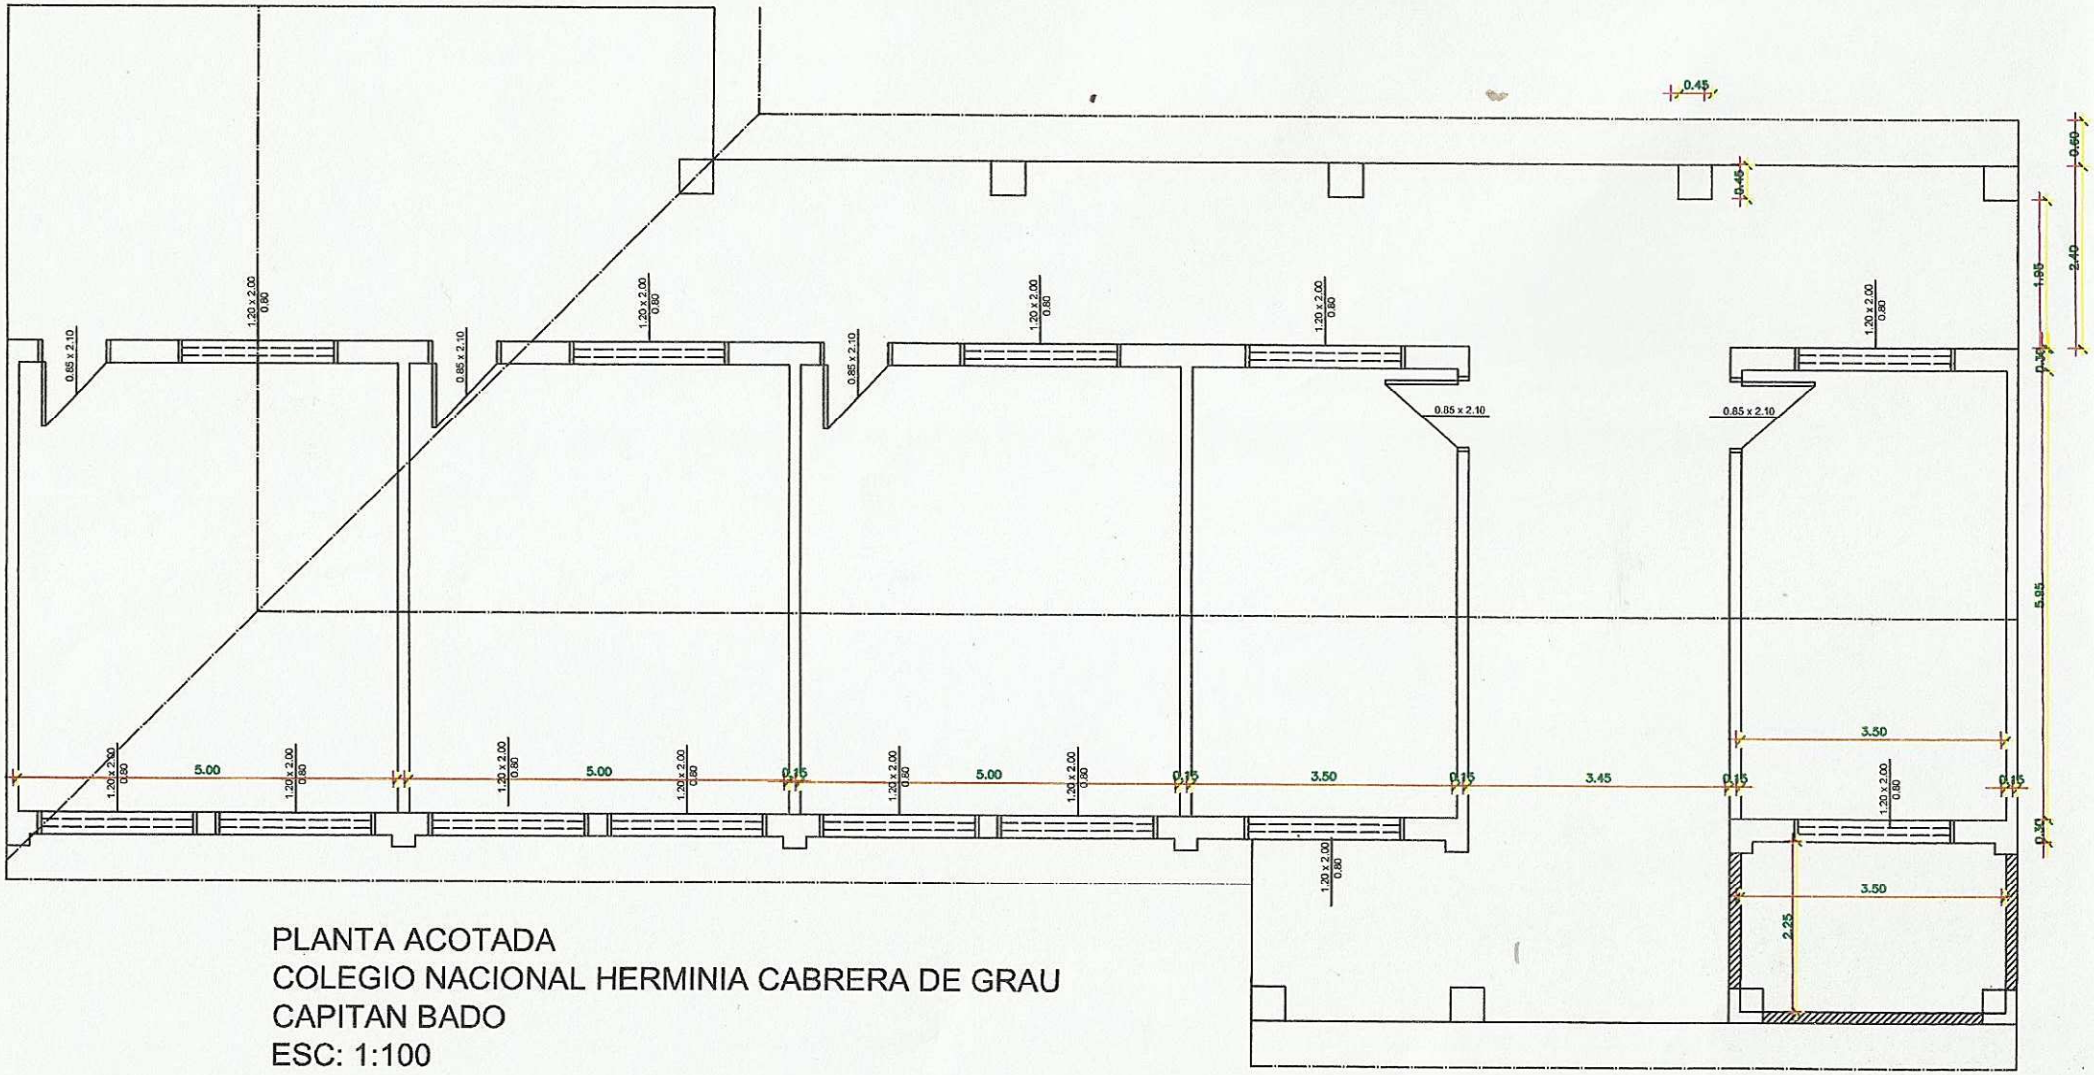

PLANTA ACOTADA
COLEGIO NACIONAL HERMINIA CABRERA DE GRAU
CAPITAN BADO
ESC: 1:100