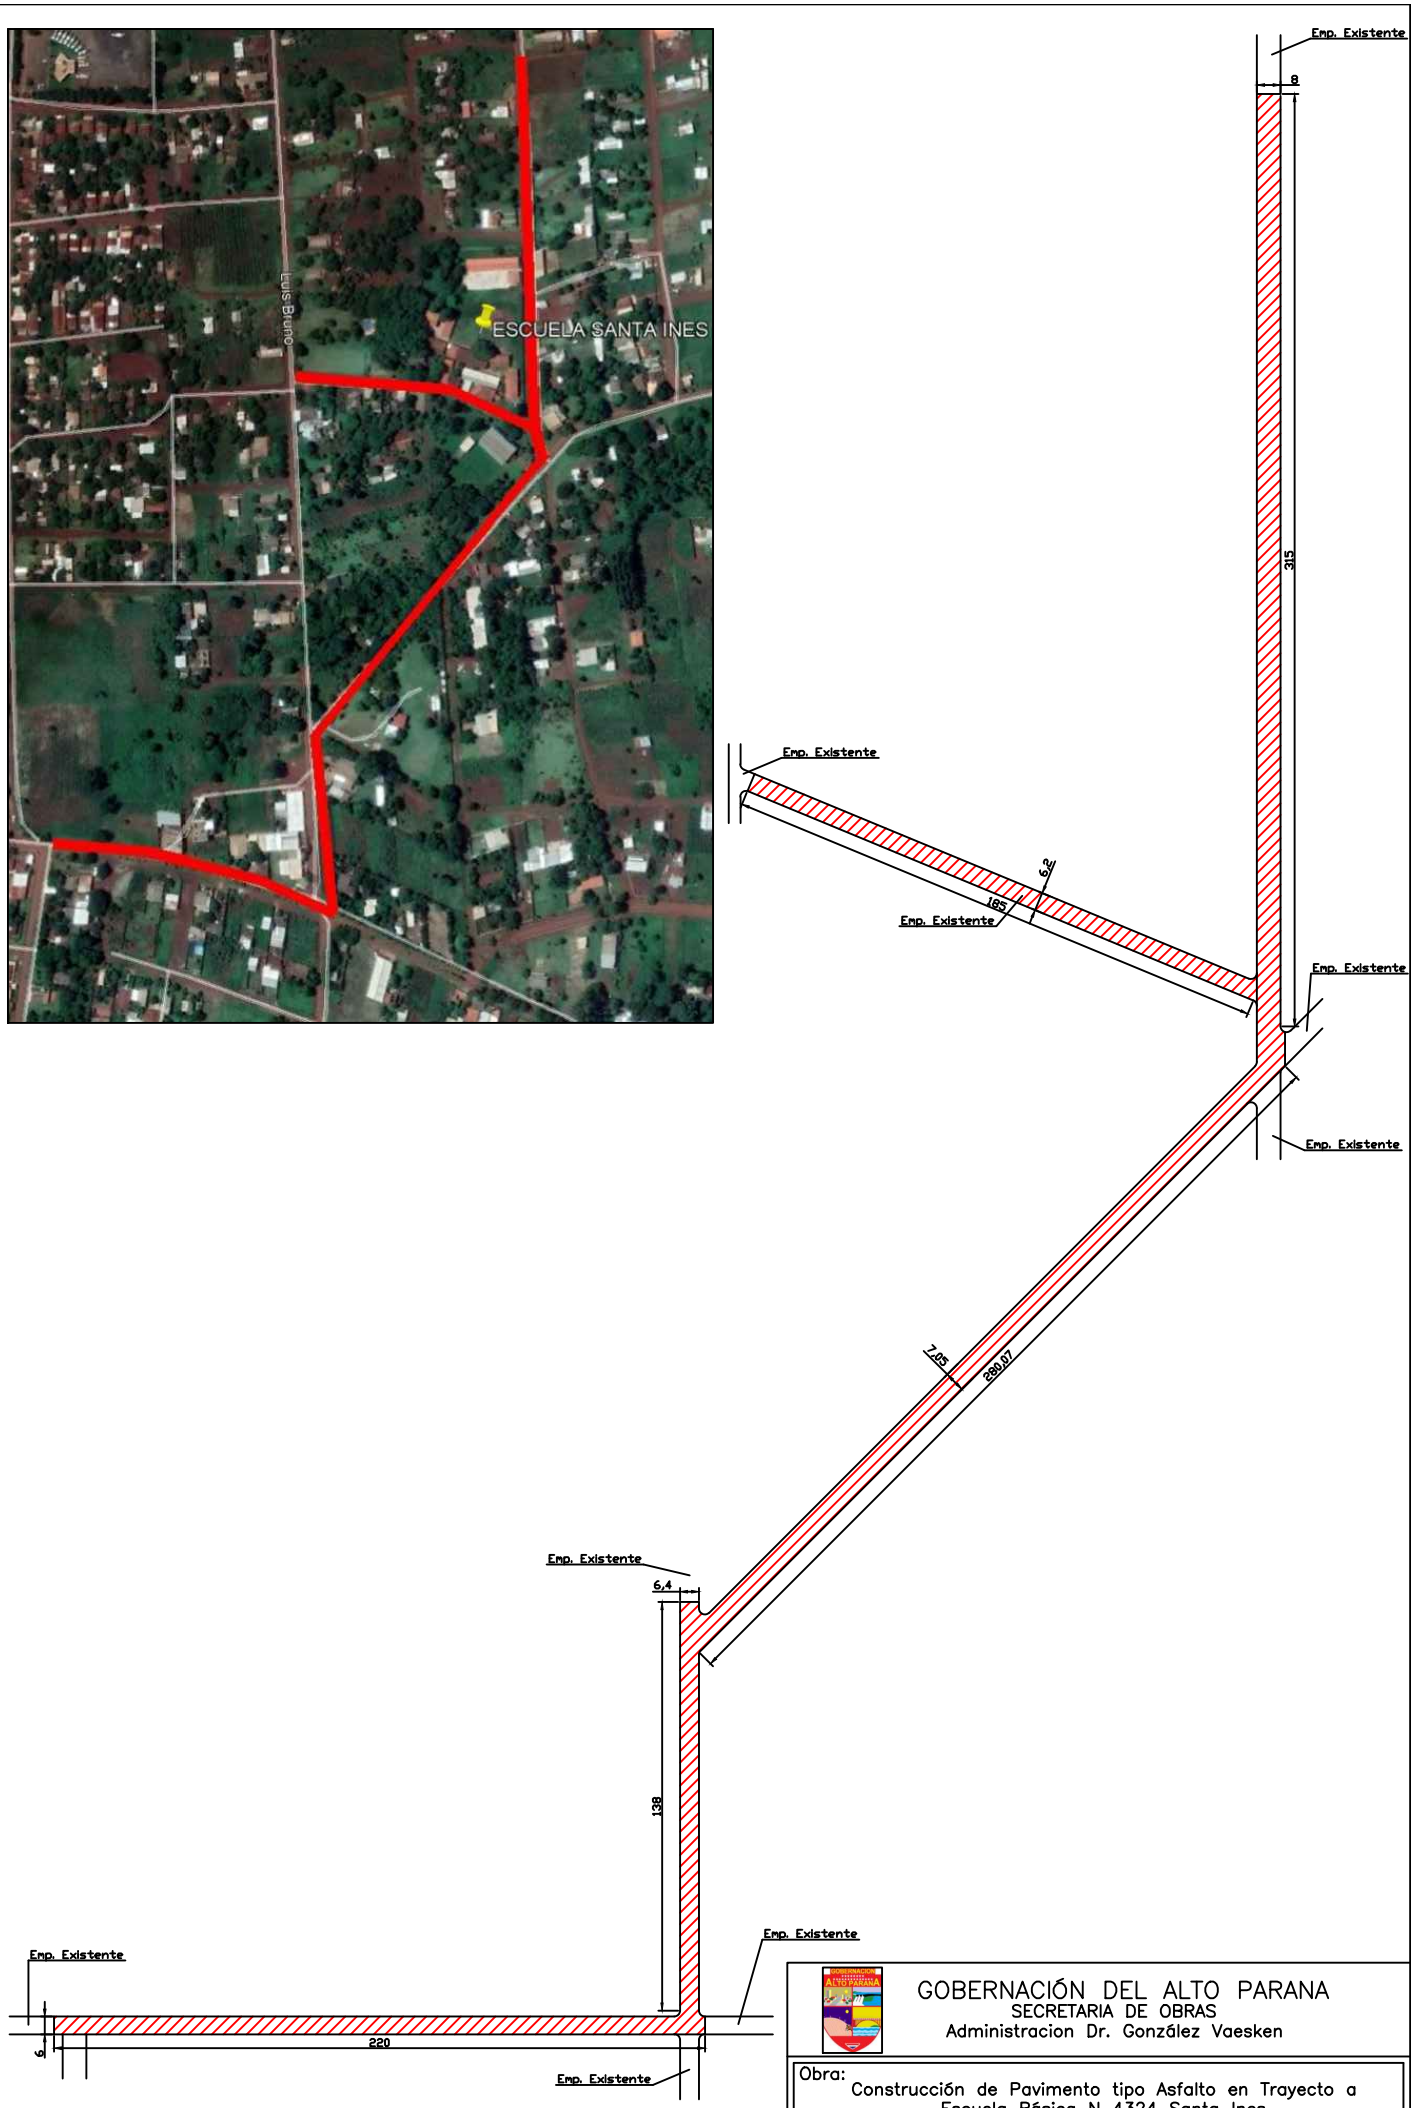

CONSTRUCCIÓN DE 7940 M² DE PAVIMENTO TIPO ASFALTO (INCLUYE BOCA CALLES)

GOBERNACIÓN DEL ALTO PARANA
SECRETARIA DE OBRAS
Administracion Dr. González Vaesken

Obra: Construcción de Pavimento tipo Asfalto en Trayecto a Escuela Básica N 4324 Santa Ines

Plano : Planta Acotada

Distrito:Ciudad del Este

Año : 2021

Firma

Plano N 01