CORTE PRINCIPAL

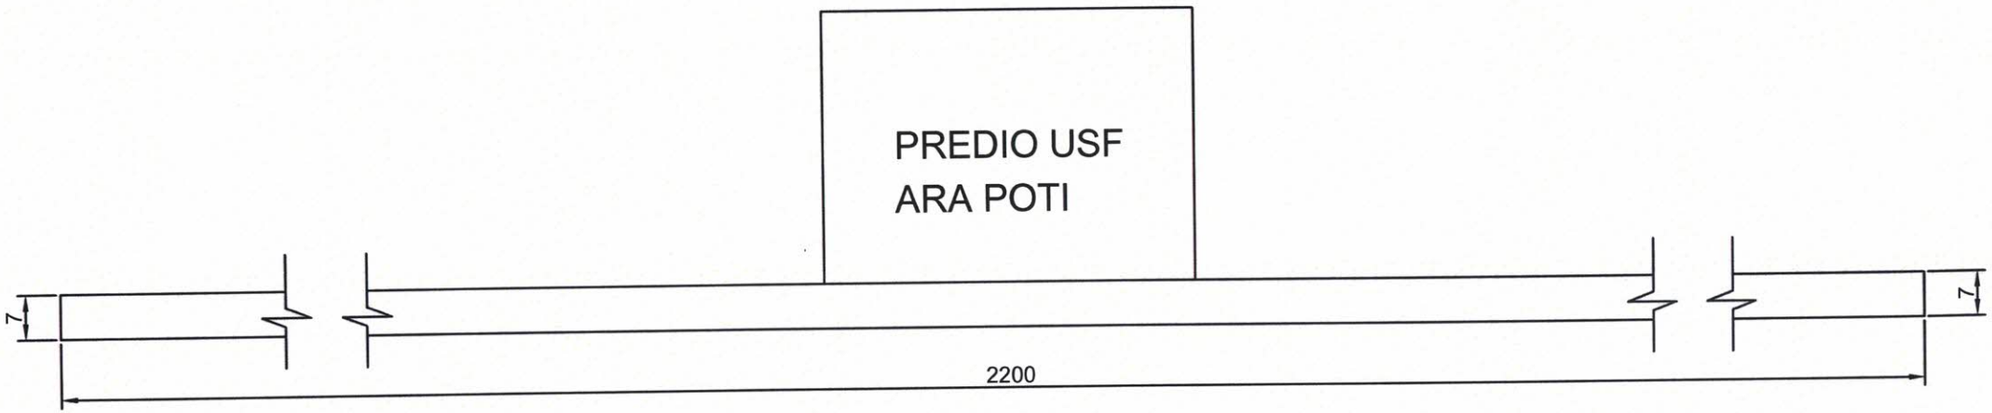

GOBERNACION DEL ALTO PARANA	
DEPARTAMENTO: SECRETARIA DE OBRAS	
DIVISION: PROYECTO Y FISCALIZACIÓN	
COORDENADAS: -25.729211, -54.651820	PLANO S/E
AÑO: 2022	PLANO: CONSTRUCCIÓN DE PAVIMENTO TIPO EMPEDRADO TRAYECTO A USF DE LA COLONIA ARA POTI DISTRITO DE LOS CEDRALES
	PLANO Nº 01

GOBERNACION ALTO PARANA
REPUBLICA DEL PARAGUAY
Secretaría de Obras Públicas

Lic. Clide Mereles
Secretario de Obras
Gobernación de Alto Paraná