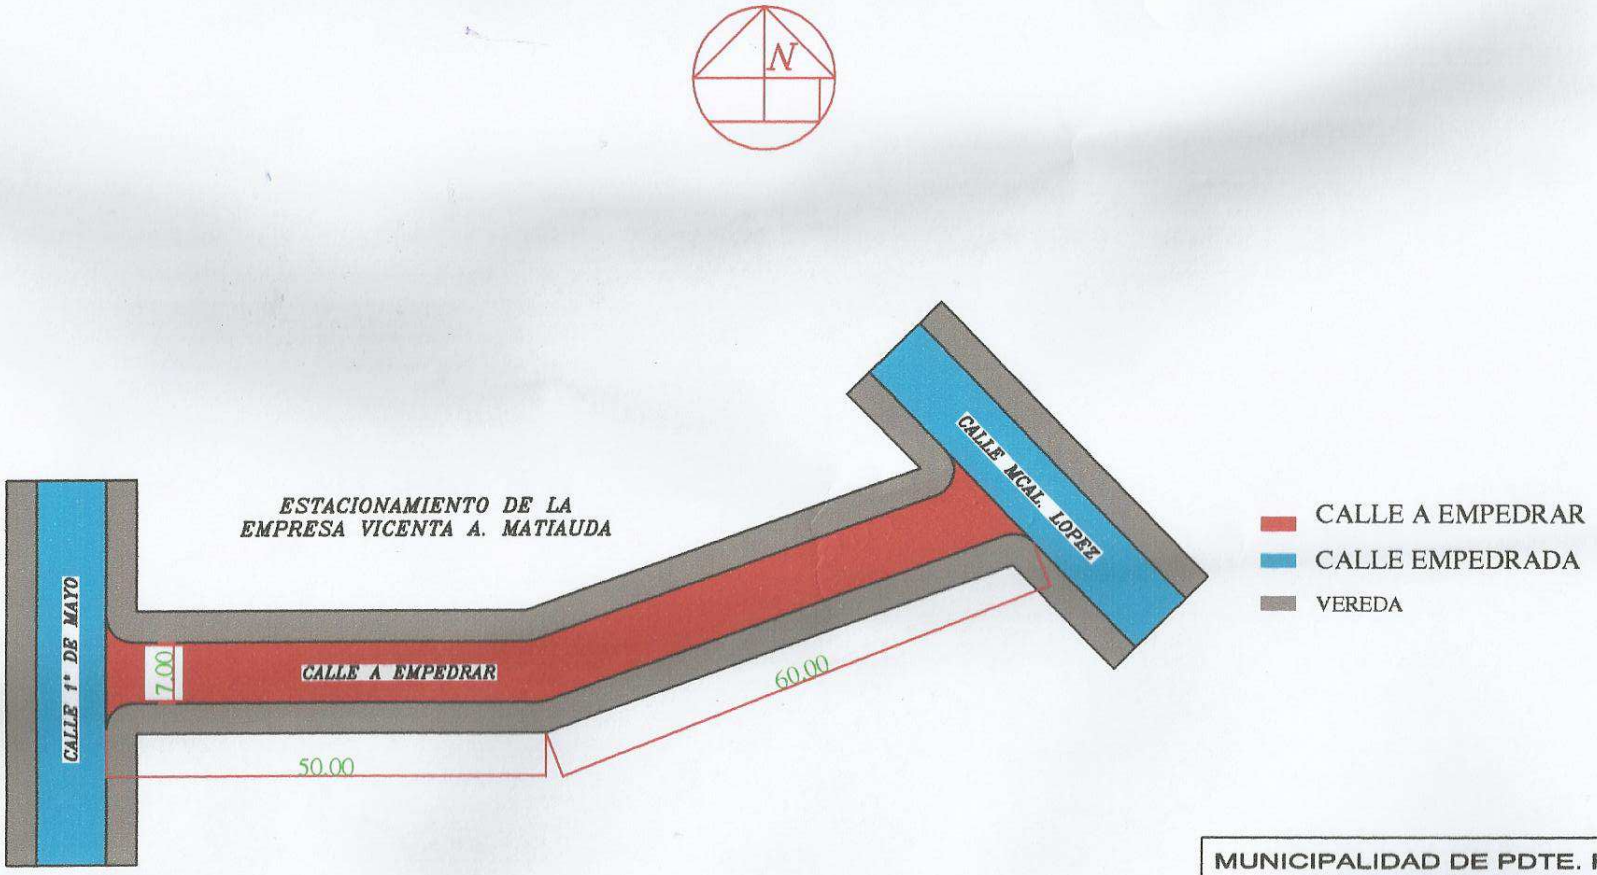

MUNICIPALIDAD DE PDTE. FRANCO

Construccion de Pavimento
Tipo Empedrado

Superficie Total: 770.00 m2

Lugar : Bº San Antonio

Distrito: Pdte. Franco

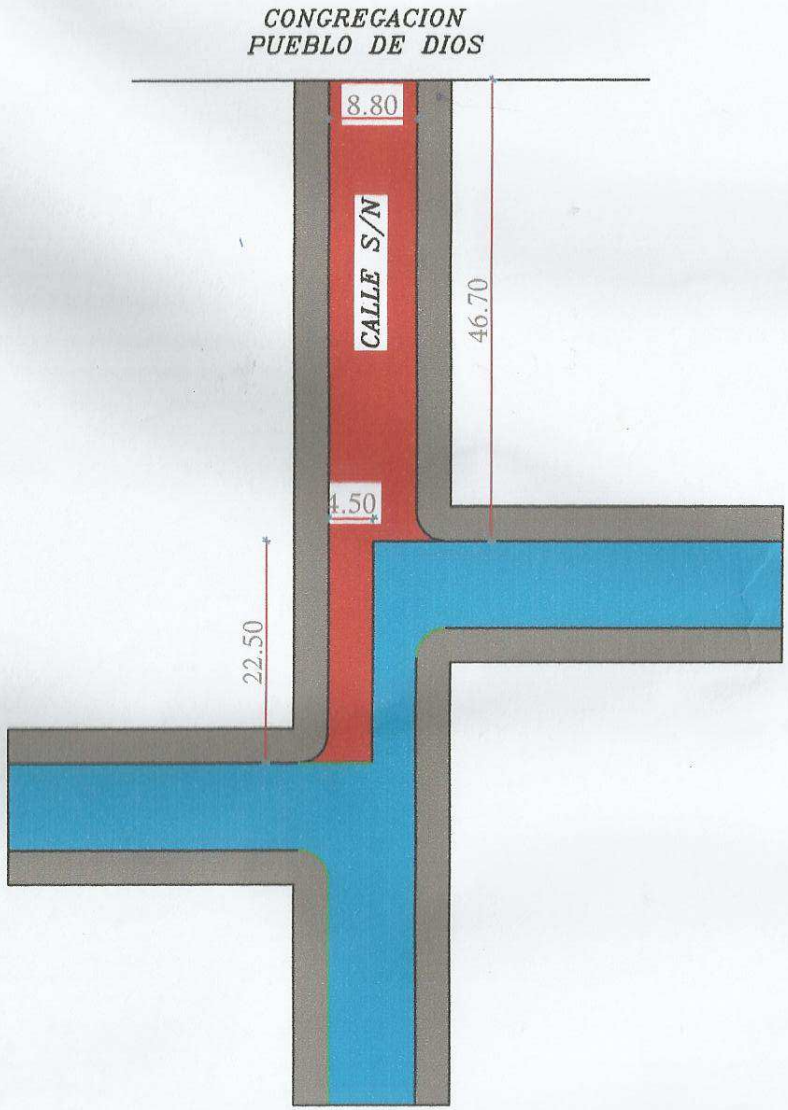

CALLE A EMPEDRAR

CALLE EMPEDRADA

VEREDA

MUNICIPALIDAD DE PDTE. FRANCO

Construccion de Pavimento
Tipo Empedrado

Superficie Total: 513.00 m2

Barrio: San Sebastian

Distrito: Pdte. Franco

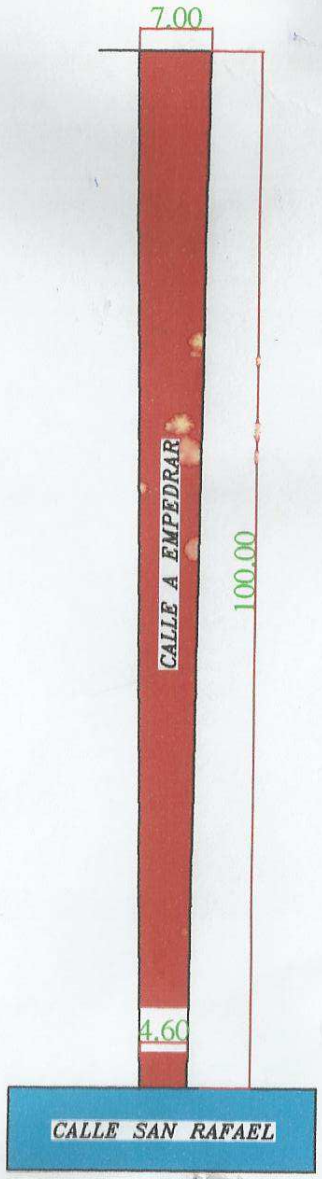

CALLE A EMPEDRAR

CALLE ASFALTADA

MUNICIPALIDAD DE PDTE. FRANCO

Construccion de Pavimento
Tipo Empedrado

Superficie Total: 585.00 m2

Lugar : Bº San Rafael

Distrito: Pdte. Franco

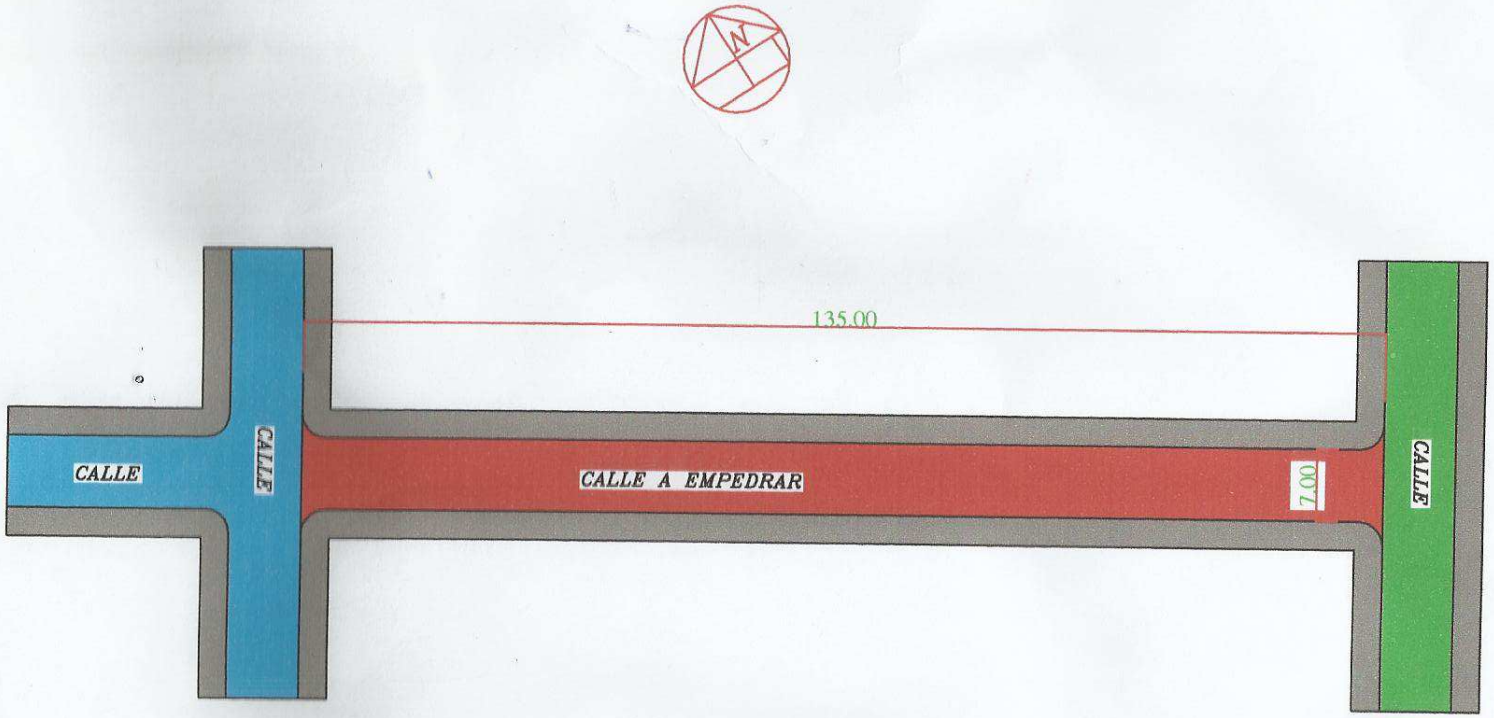

CALLE A EMPEDRAR

CALLE EMPEDRADA

CALLE DE TIERRA

VEREDA

MUNICIPALIDAD DE PDTE. FRANCO

Construccion de Pavimento
Tipo Empedrado

Superficie Total: 945.00 m2

Lugar : km 7.5 Monday - Bº Santa Clara

Distrito: Pdte. Franco

MUNICIPALIDAD DE PDTE. FRANCO
Dirección de Construcción y Conservación de Obras

Sr. Wilfrido Benitez
Director de Obras y Urbanismo