EXTERIOR

61. Escalera de acceso a graderias
62. Rampa de acceso a graderia
63. Rampa de acceso a enfermeria
64. Escalera de emergencia en graderias

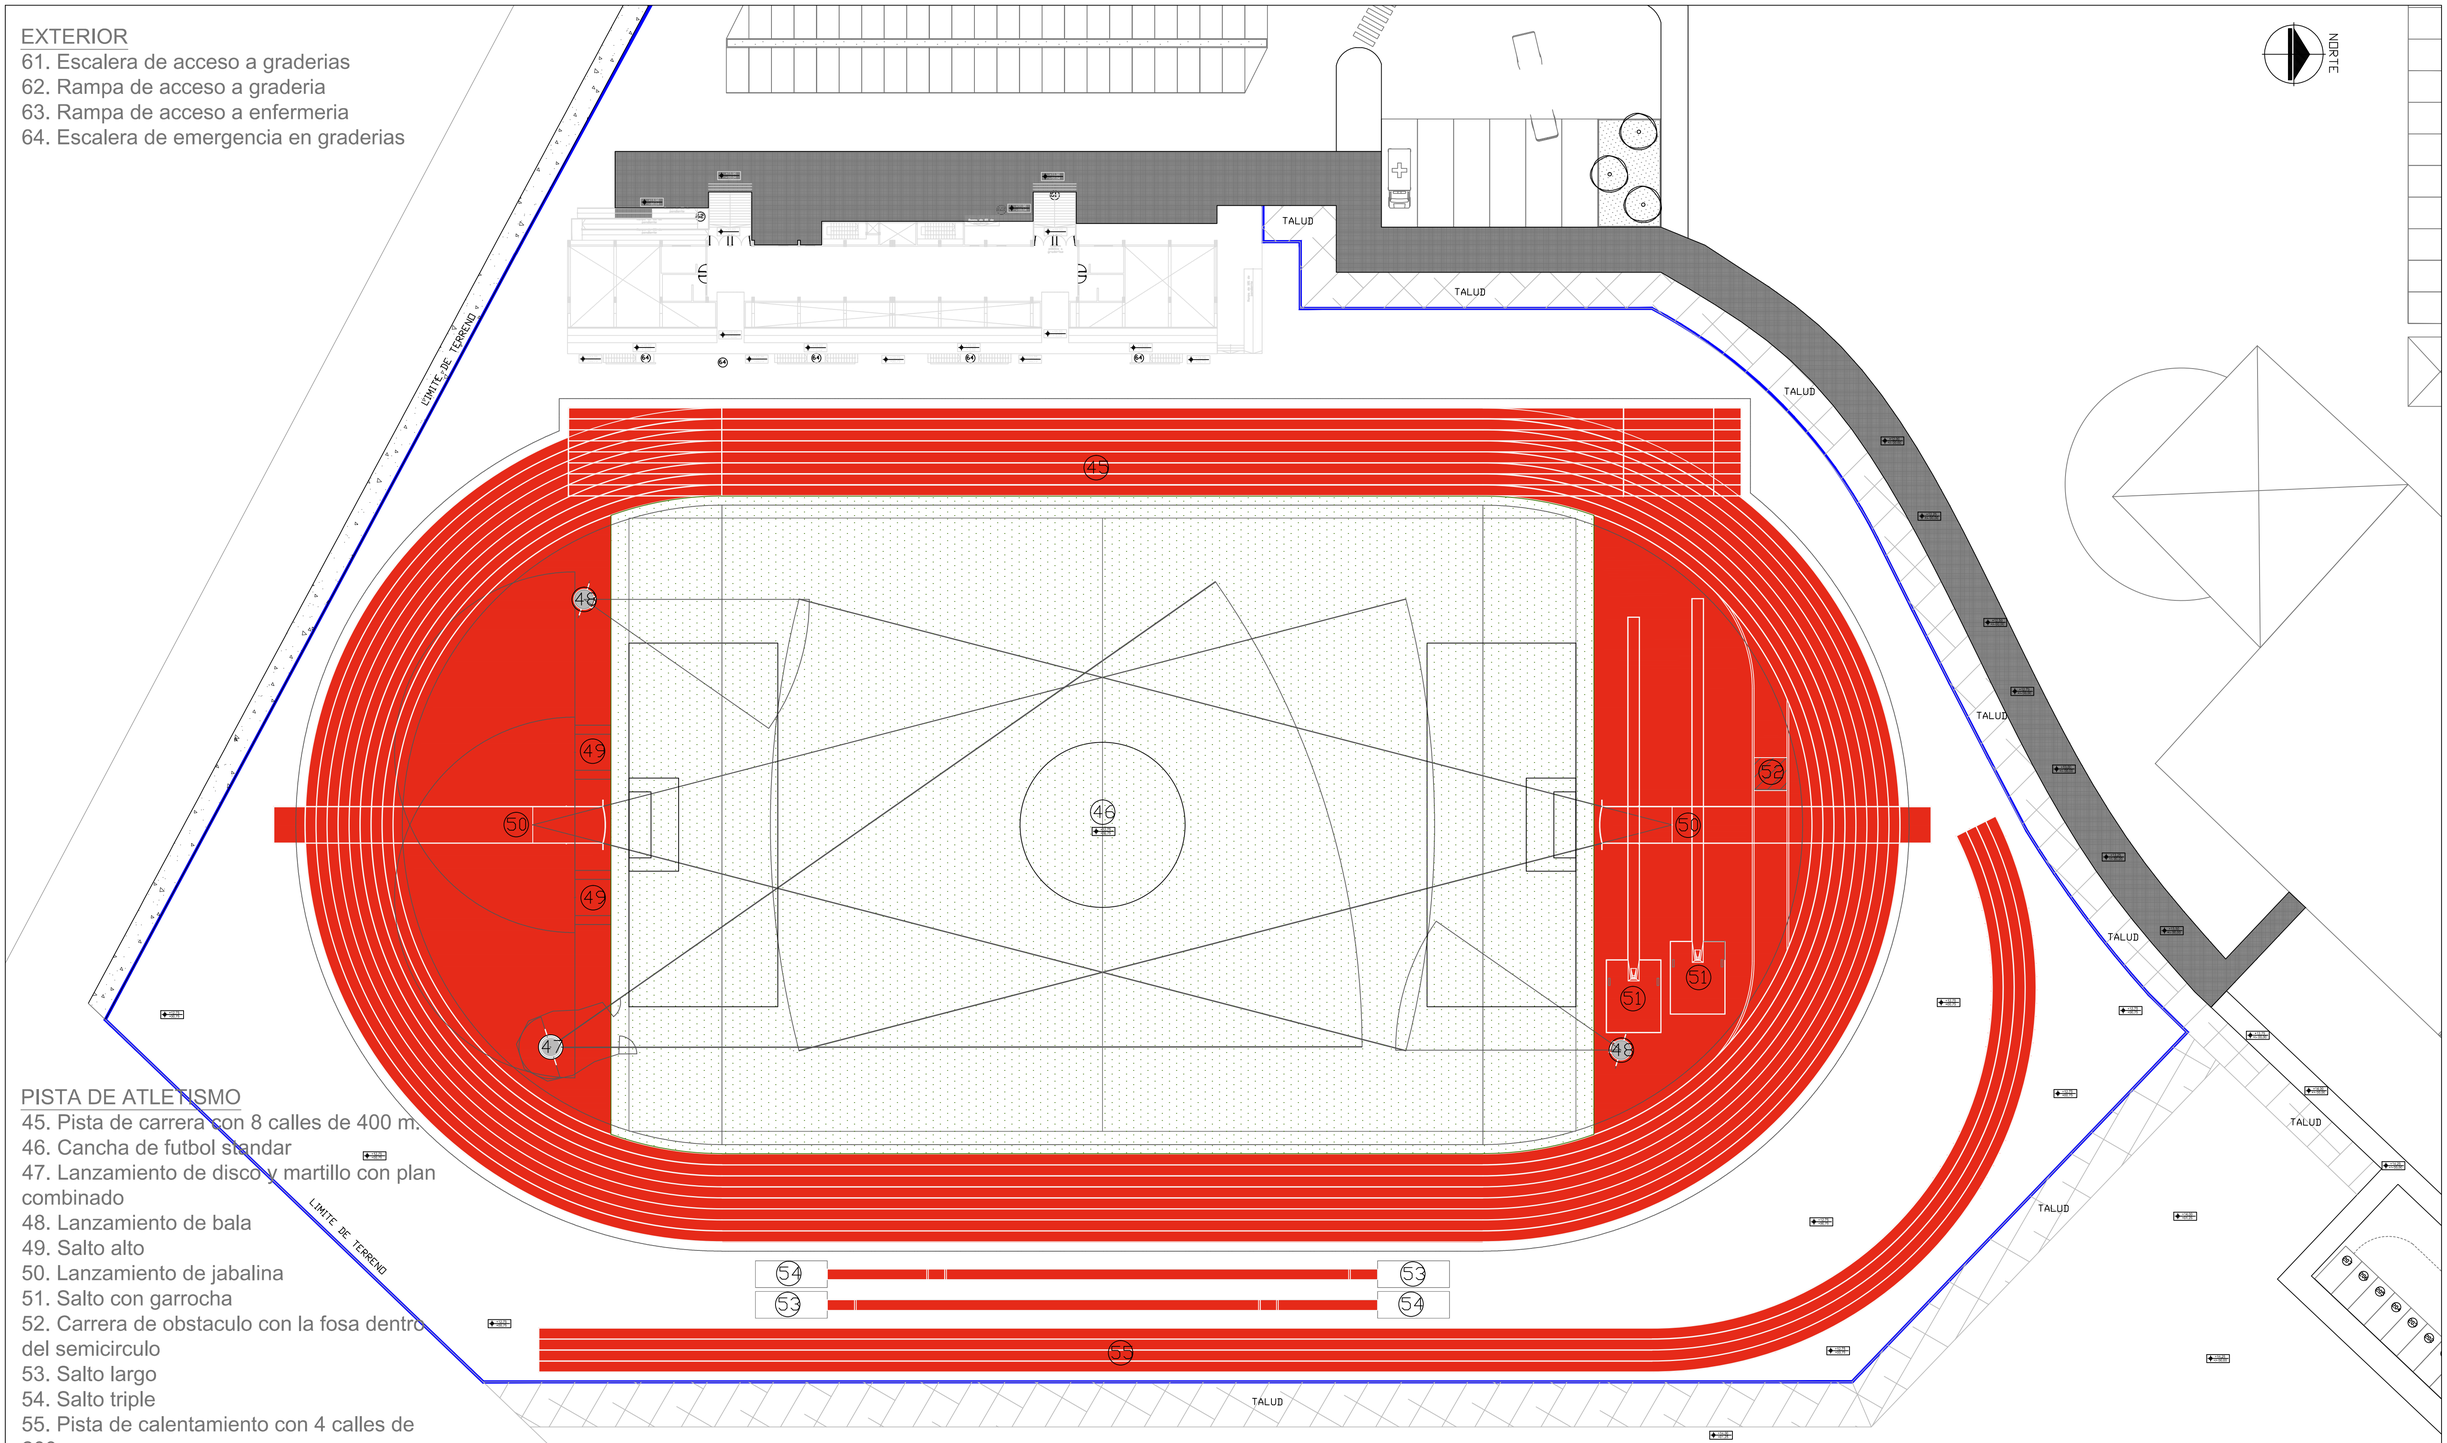

PISTA DE ATLETISMO

45. Pista de carrera con 8 calles de 400 m.
46. Cancha de futbol standar
47. Lanzamiento de disco y martillo con plan combinado
48. Lanzamiento de bala
49. Salto alto
50. Lanzamiento de jabalina
51. Salto con garrocha
52. Carrera de obstaculo con la fosa dentro del semicirculo
53. Salto largo
54. Salto triple
55. Pista de calentamiento con 4 calles de 200 m

SECRETARIA NACIONAL DE DEPORTES

DISEÑO FINAL DE ARQUITECTURA

OBS: LOS NIVELES, UBICACIONES Y COTAS INDICADOS EN PLANOS SERAN VERIFICADOS EN OBRA, CON AUTORIZACION DE LA FISCALIZACION.

REPÚBLICA DEL PARAGUAY

SECRETARIA NACIONAL DE DEPORTES

CONSTRUCCIÓN DEL CENTRO DE ALTO RENDIMIENTO DEL SUR
MODULO PISTA OLÍMPICA

PLANTA GENERAL PISTA Y EXTERIOR

PLANTA EXTERIOR

ESCALA : 1 / 333

FECHA: SET 2014

LÁMINA: ARQ-04