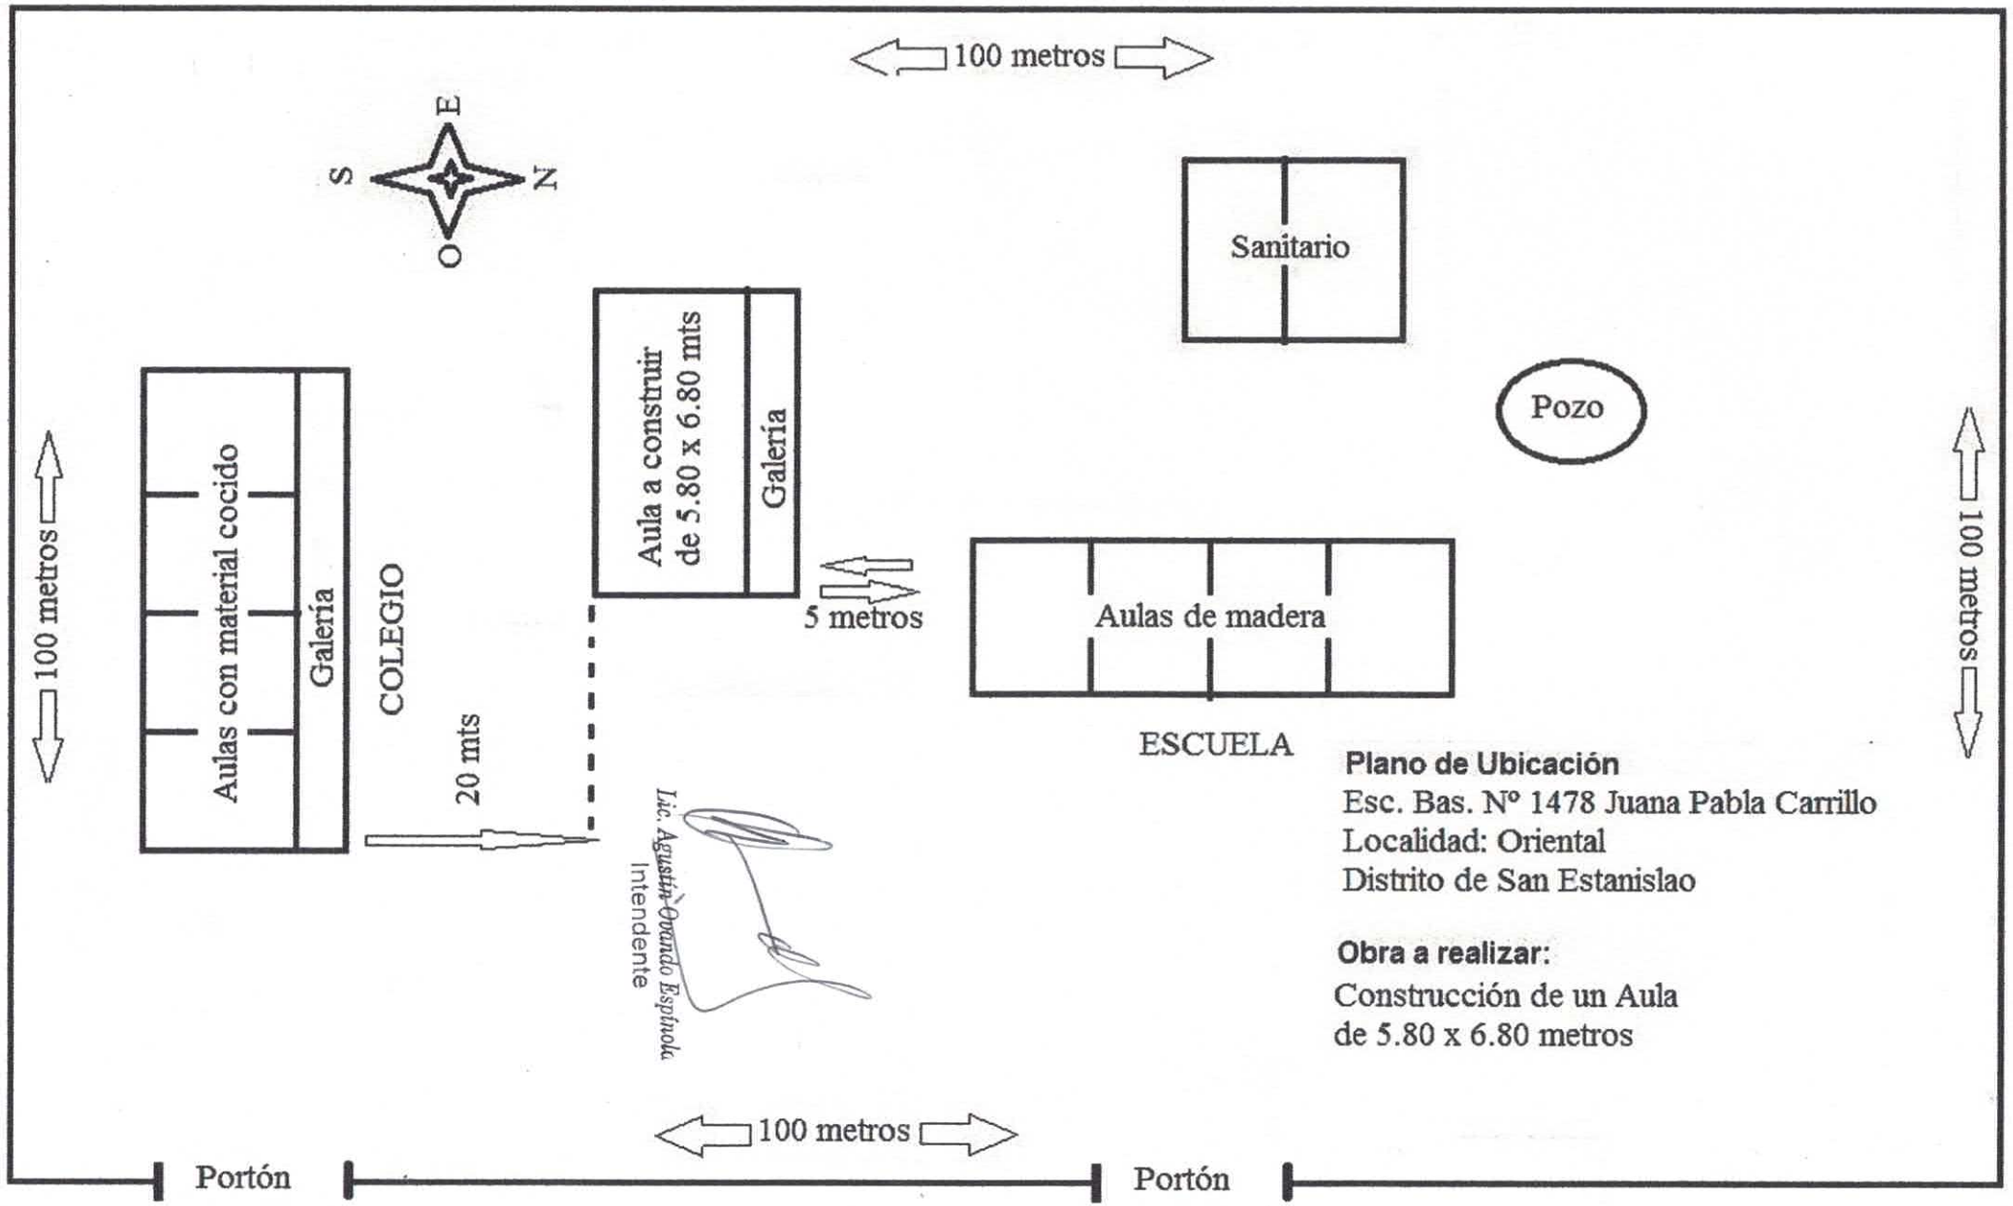


**Plano de Ubicación**
Esc. Bas. Nº 1478 Juana Pabla Carrillo
Localidad: Oriental
Distrito de San Estanislao

**Obra a realizar:**
Construcción de un Aula
de 5.80 x 6.80 metros