Calle Chile

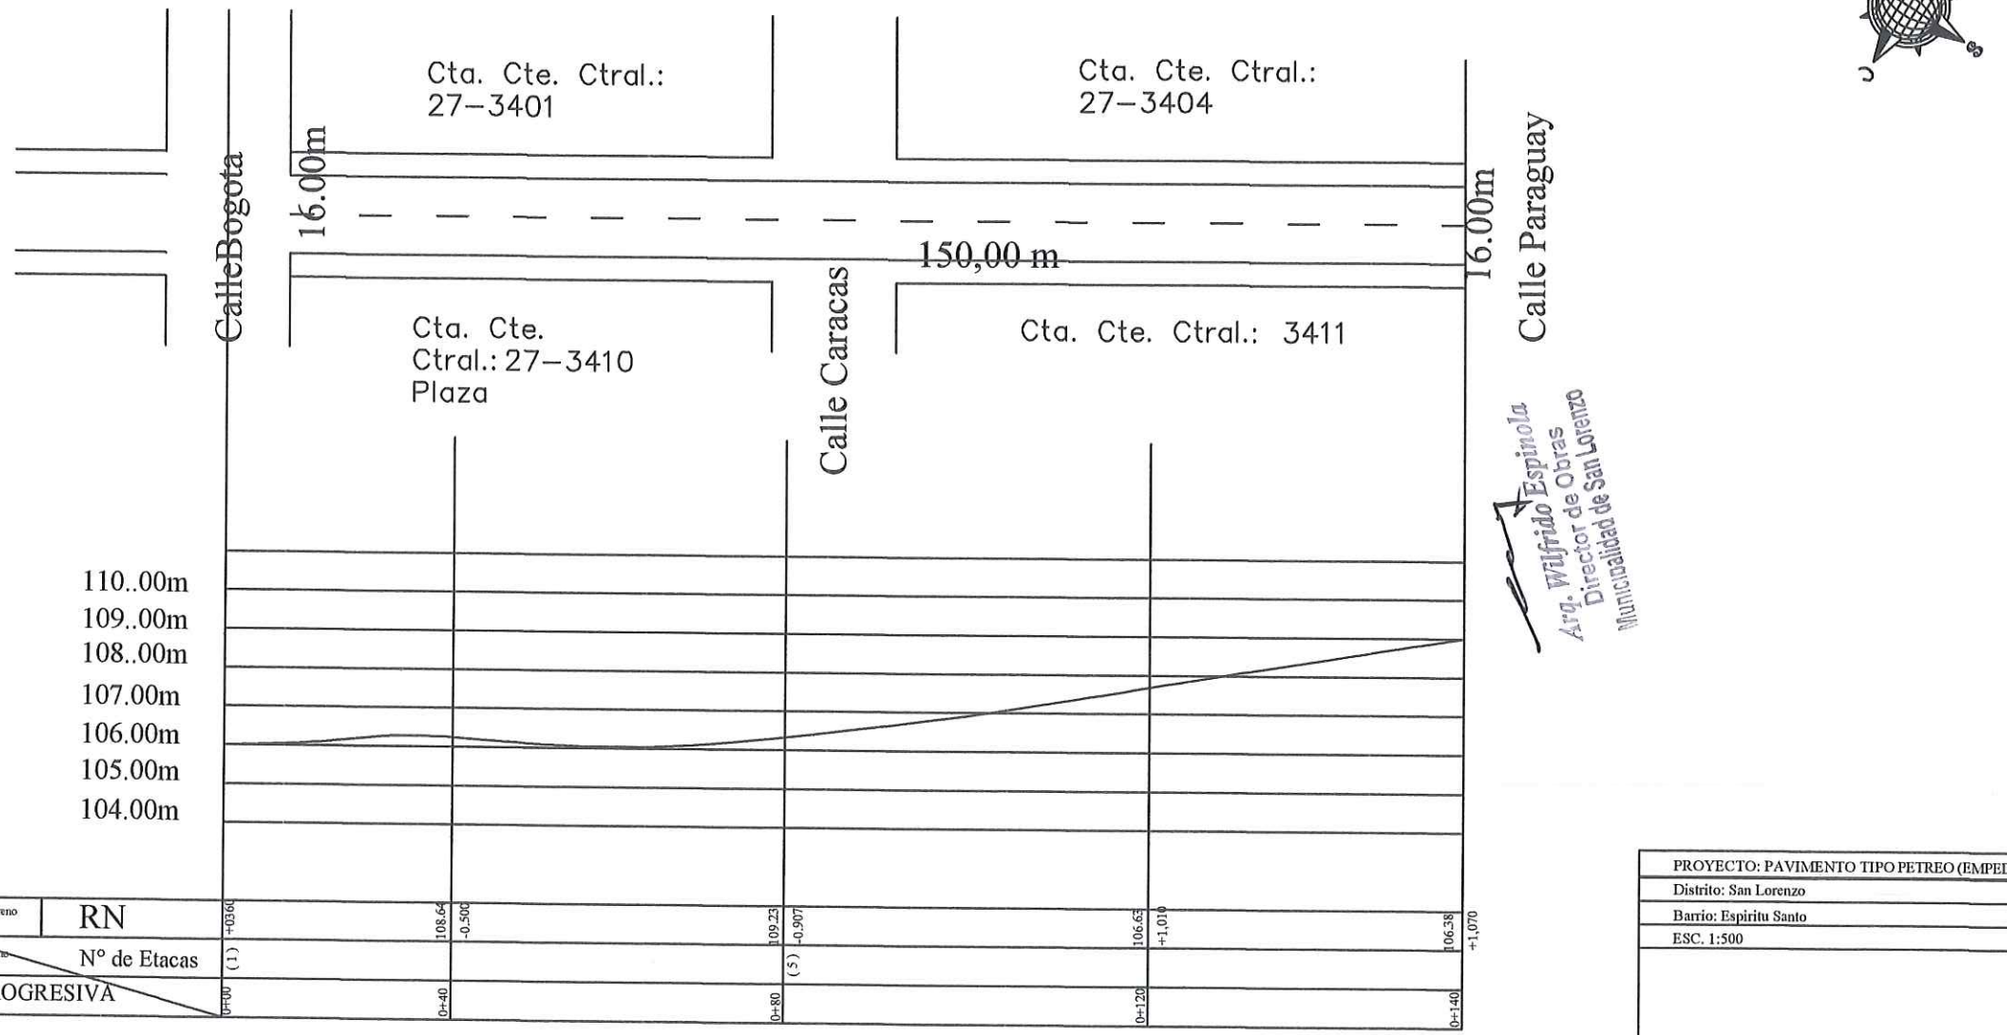

Arq. Wilfrido Espinola
Director de Obras
Municipalidad de San Lorenzo

PROYECTO: PAVIMENTO TIPO PETREO (EMPEDRADO)	
Distrito: San Lorenzo	
Barrio: Espiritu Santo	
ESC. 1:500	
	PROFESIONAL