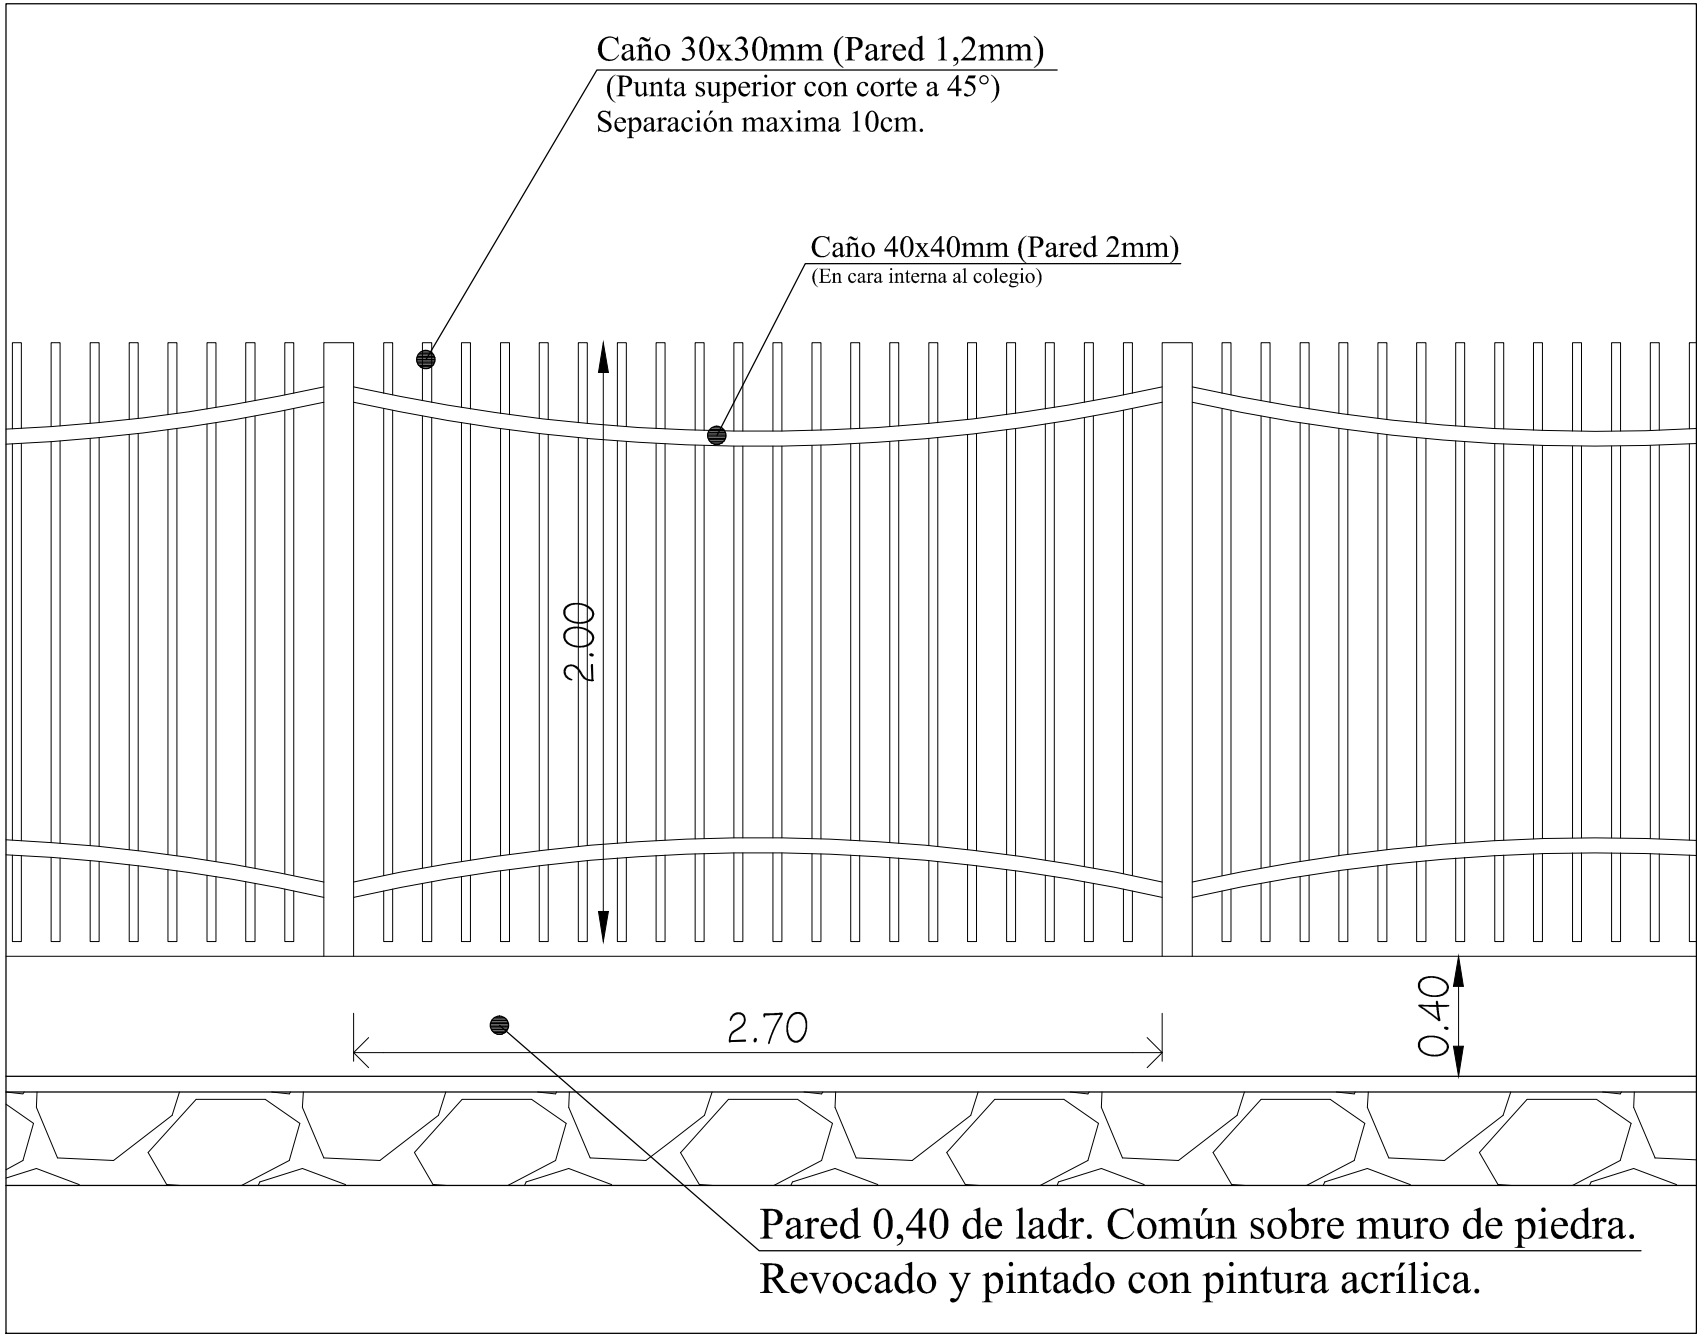DETALLE REJA PERIMETRAL