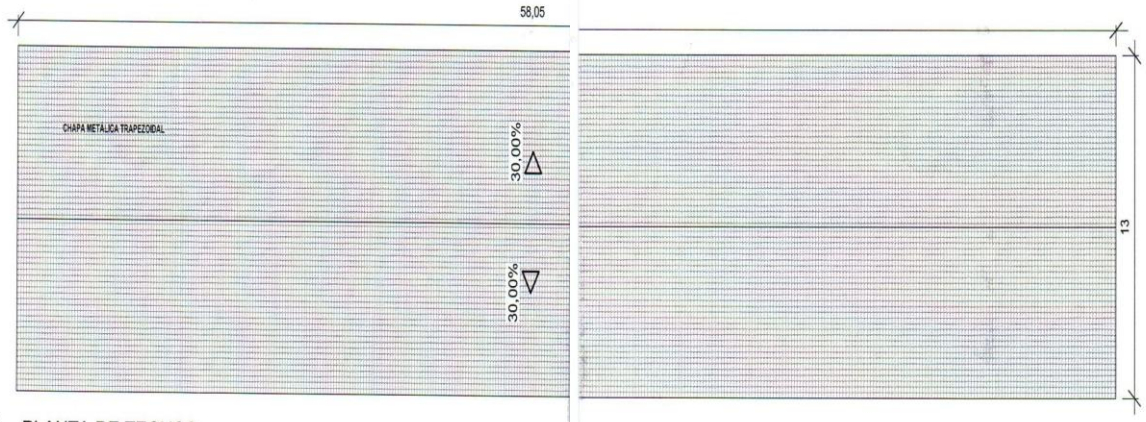

4 PLANTA DE TECHOS
ESCALA 1 : 200

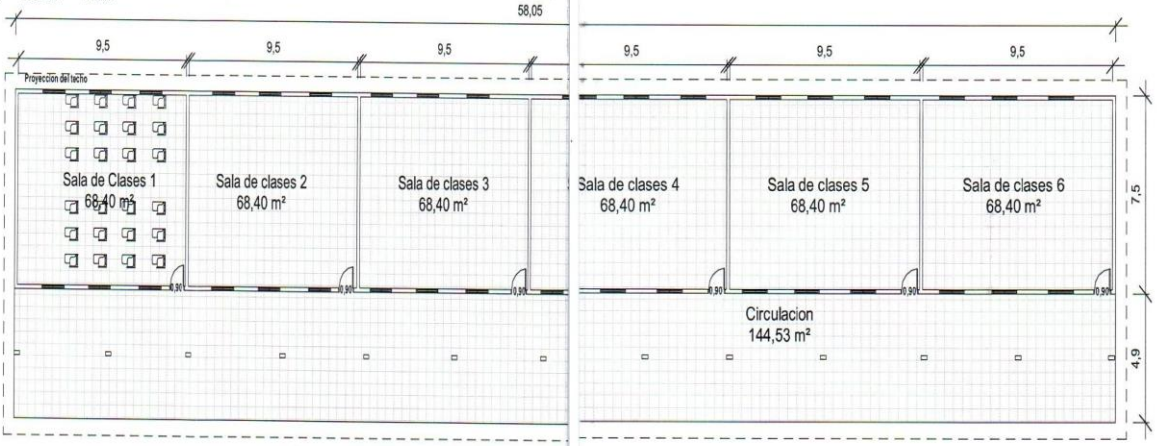

1 PLANTA BAJA
ESCALA 1 : 200

2 CORTE BB
ESCALA 1 : 200

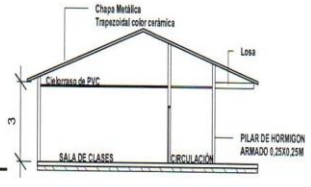

3 CORTE AA
ESCALA 1 : 200

PROYECTO DE REFACCION/SALAS DE CLASE

PROPIETARIO: UNICAN - Universidad Nacional de Canindeyu - FACIJS

DIRECCION: Sede Curuguaty Tipo de obra: Refaccion Sup. a reformar: 731m2

PROFESIONAL: Arq. Mariangel Lombardo Godoy Reg. MOPC: 4071

PROPIETARIO

Mariangel Lombardo
Arquitecta y Urbanista
C.I. 5.051.485

Lámina N°
1/1