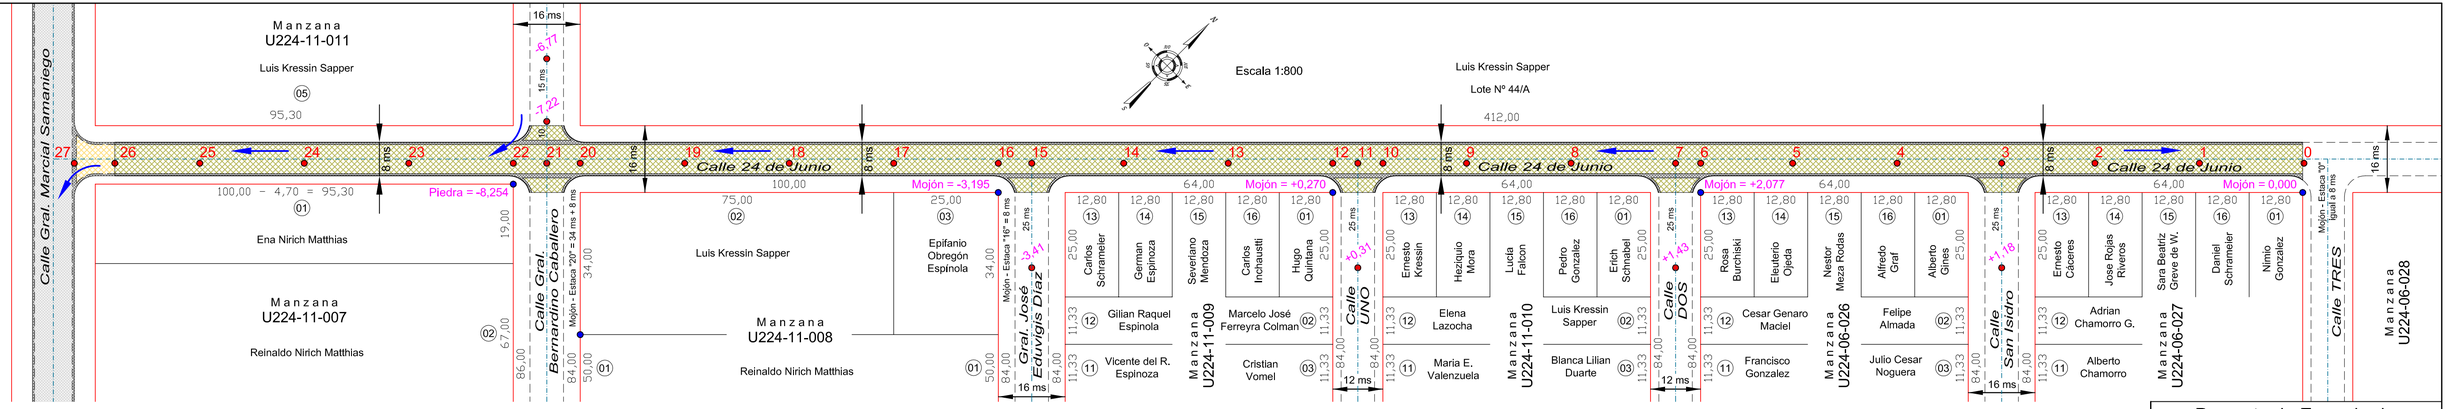

REFERENCIAS

- Empedrado a Construir
- Empedrado Construido
- Asfalto Existente
- Cordón Cuneta y/o Badén
- Circulación agua
- Estaca
- Mojón

P.C.V. = Punto Comienzo curvatura Vertical
P.T.V. = Punto Terminación curvatura Vertical
P.I.V. = Punto de Intersección Vertical

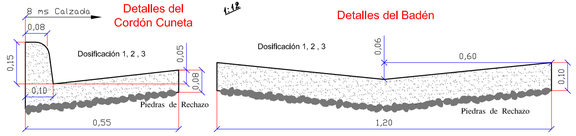

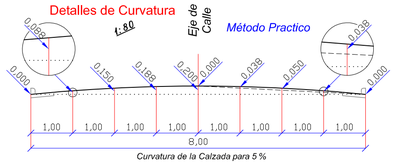

Proyecto de Empedrado

Calle 24 de Junio

entre la Calle Gral. Marcial Samaniego y la Calle TRES

Bº Conavi - Centro Urbano
Distrito de Bella Vista - Itapúa

Proyecto de Empedrado

Profesional: Top. Roberto Emhart - Reg. MOPC Nº 282

Roberto Emhart
Topógrafo - Reg. Nº 282
Obligado a Itapua - Py
Tel. (0767)242268

27 de febrero de 2.008

Profesional
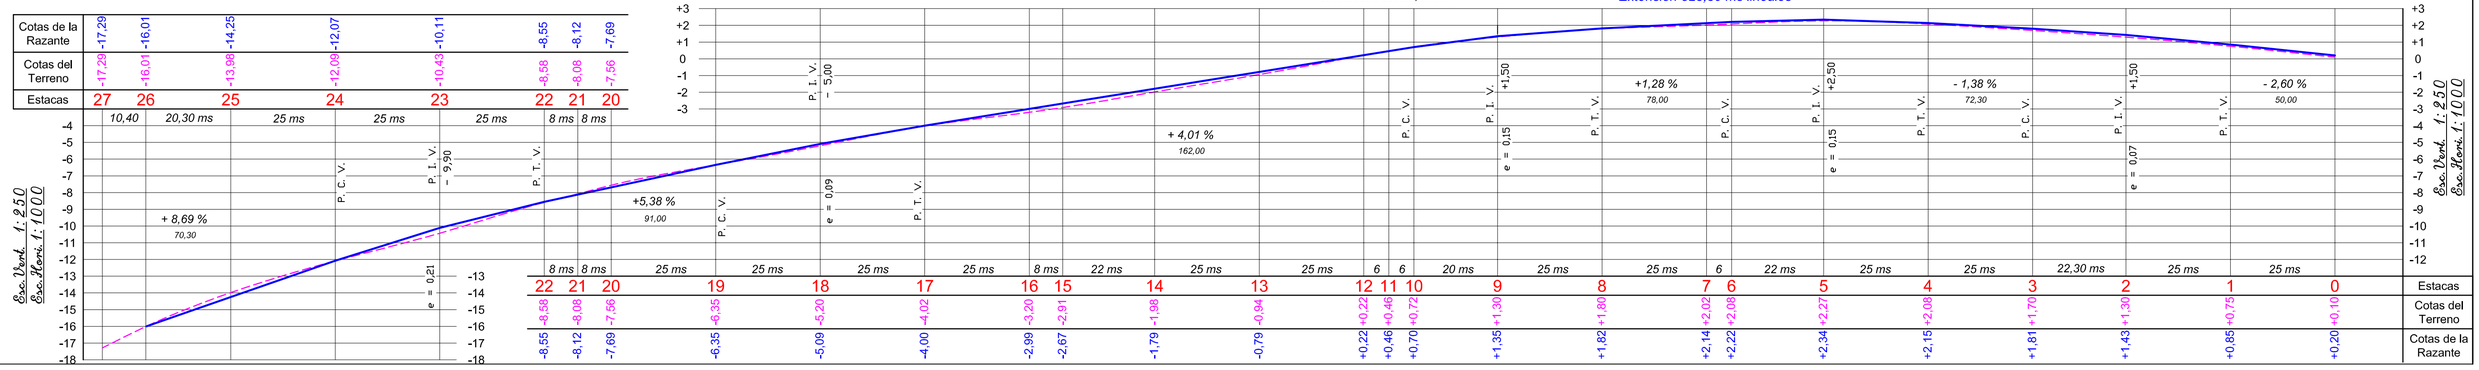
Extensión 523,30 ms lineales