SIMBOLOGIA

	Artefacto tipo reflector con una lampara de 2.000W, montado en una torre para iluminación de 30m. de altura.
400	Artefacto cerrado tipo alumbrado publico, en columna de H° A° de 9m. con 1 lámpara de vapor de sodio de 400W, encendida con fotocélula.
	Tablero seccional.
	Registro subterráneo.
	Ducto subterráneo.

Obs.: Todos los conductores subterráneos de fase y neutro de esta lámina son del tipo Nyy.

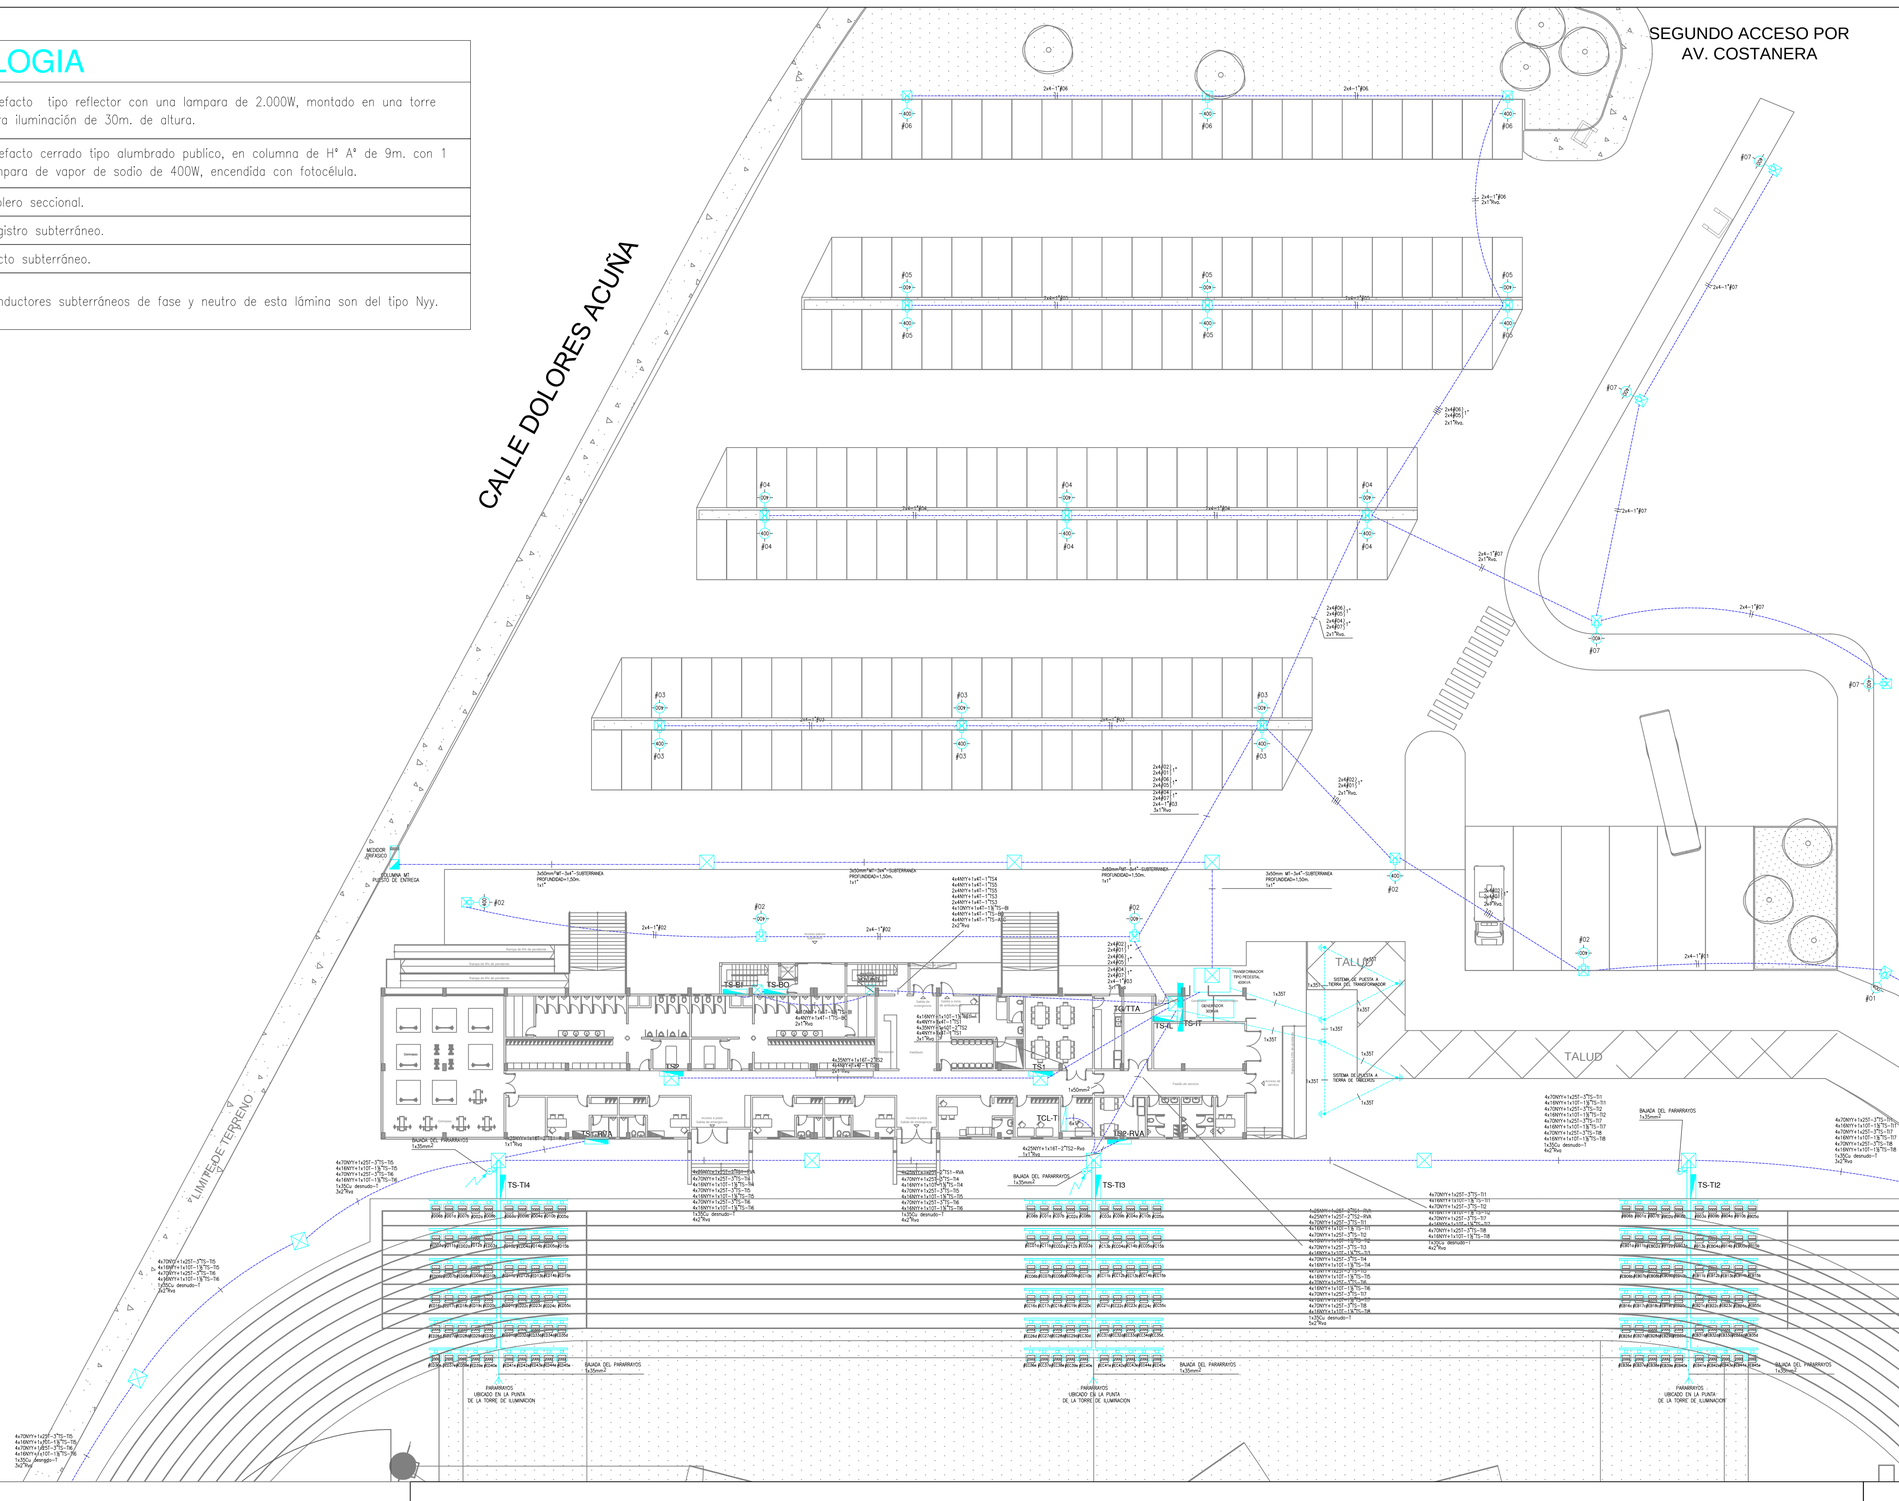

SECRETARIA NACIONAL DE DEPORTES

DISEÑO FINAL DE ARQUITECTURA

OBS: LOS NIVELES, UBICACIONES Y COTAS INDICADOS EN PLANOS SERAN VERIFICADOS EN OBRA, CON AUTORIZACION DE LA FISCALIZACION.

REPÚBLICA DEL PARAGUAY

SECRETARIA NACIONAL DE DEPORTES

CONSTRUCCIÓN DEL CENTRO DE ALTO RENDIMIENTO DEL SUR
MODULO PISTA OLÍMPICA

INSTALACION ELECTRICA

PLANTA BAJA GRADERIAS

ESCALA : 1 / 250

FECHA: SET 2014

LÁMINA: IE-01