MUNICIPALIDAD DE CAPIATA

DIRECCION DE INFRAESTRUCTURA PUBLICA Y SERVICIOS

DISEÑO DE PERFIL TRANSVERSAL

TRAMO: CALLE SIN NOMBRE Y SIN NOMBRE, CÑIA 9, B° VILLA LA AMISTAD

DETALLES CONSTRUCTIVOS	Lamina N° DC - 01	Escala 1/50
FECHA : DICIEMBRE 2020		

CORTE TRANSVERSAL

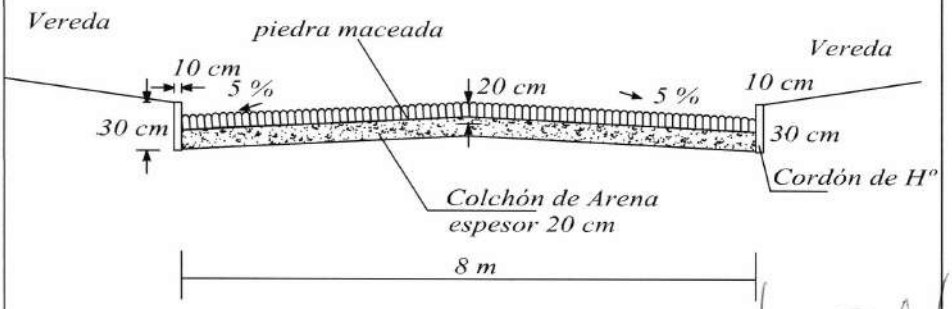

MUNICIPALIDAD DE CAPIATA
INFRAESTRUCTURA PUBLICA Y SERVICIOS

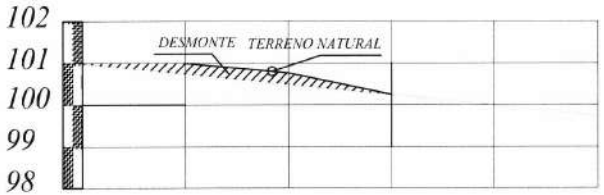

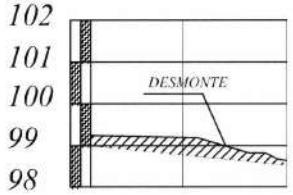

PROGRESIVA	00+000	25.00	00+025	25.00	00+050	25.00	00+075	25.00	00+100	35.00	00+135
RAZANTE DEL TERRENO	101.00		101.00		100.77		100.25		99.25		99.75
RAZANTE DEL PROYECTO	101.00		100.75		100.50		100.25		99.00		99.75

00+000	25.00	00+025	25.00	00+050
99.25		99.25		99.60
99.00		99.75		99.50

PLANIMETRIA

OBRA: PAVIMENTO TIPO EMPEDRADO	CALLE SIN NOMBRE Y SIN NOMBRE	DISTRITO: CAPIATA	2020	NM
MUNICIPALIDAD DE CAPIATA	LUGAR: COMPAÑIA 9 BARRIO: VILLA AMISTAD	DEPTO DE INFRESTRUCTURA PUBLICA Y SERVICIOS		

PLANTA DE UBICACIÓN

ESCALA 1/1.500

OBRA: CONSTRUCCIÓN DE EMPEDRADO	LUGAR : SIN NOMBRE Y SIN NOMBRE,COMPAÑIA 9 BARRIO : VILLA LA AMISTAD	
	DEPARTAMENTO: CENTRAL — DISTRITO:CAPIATÁ	2.020
DEPARTAMENTO DE INFRAESTRUCTURA PÚBLICA Y SERVICIOS		

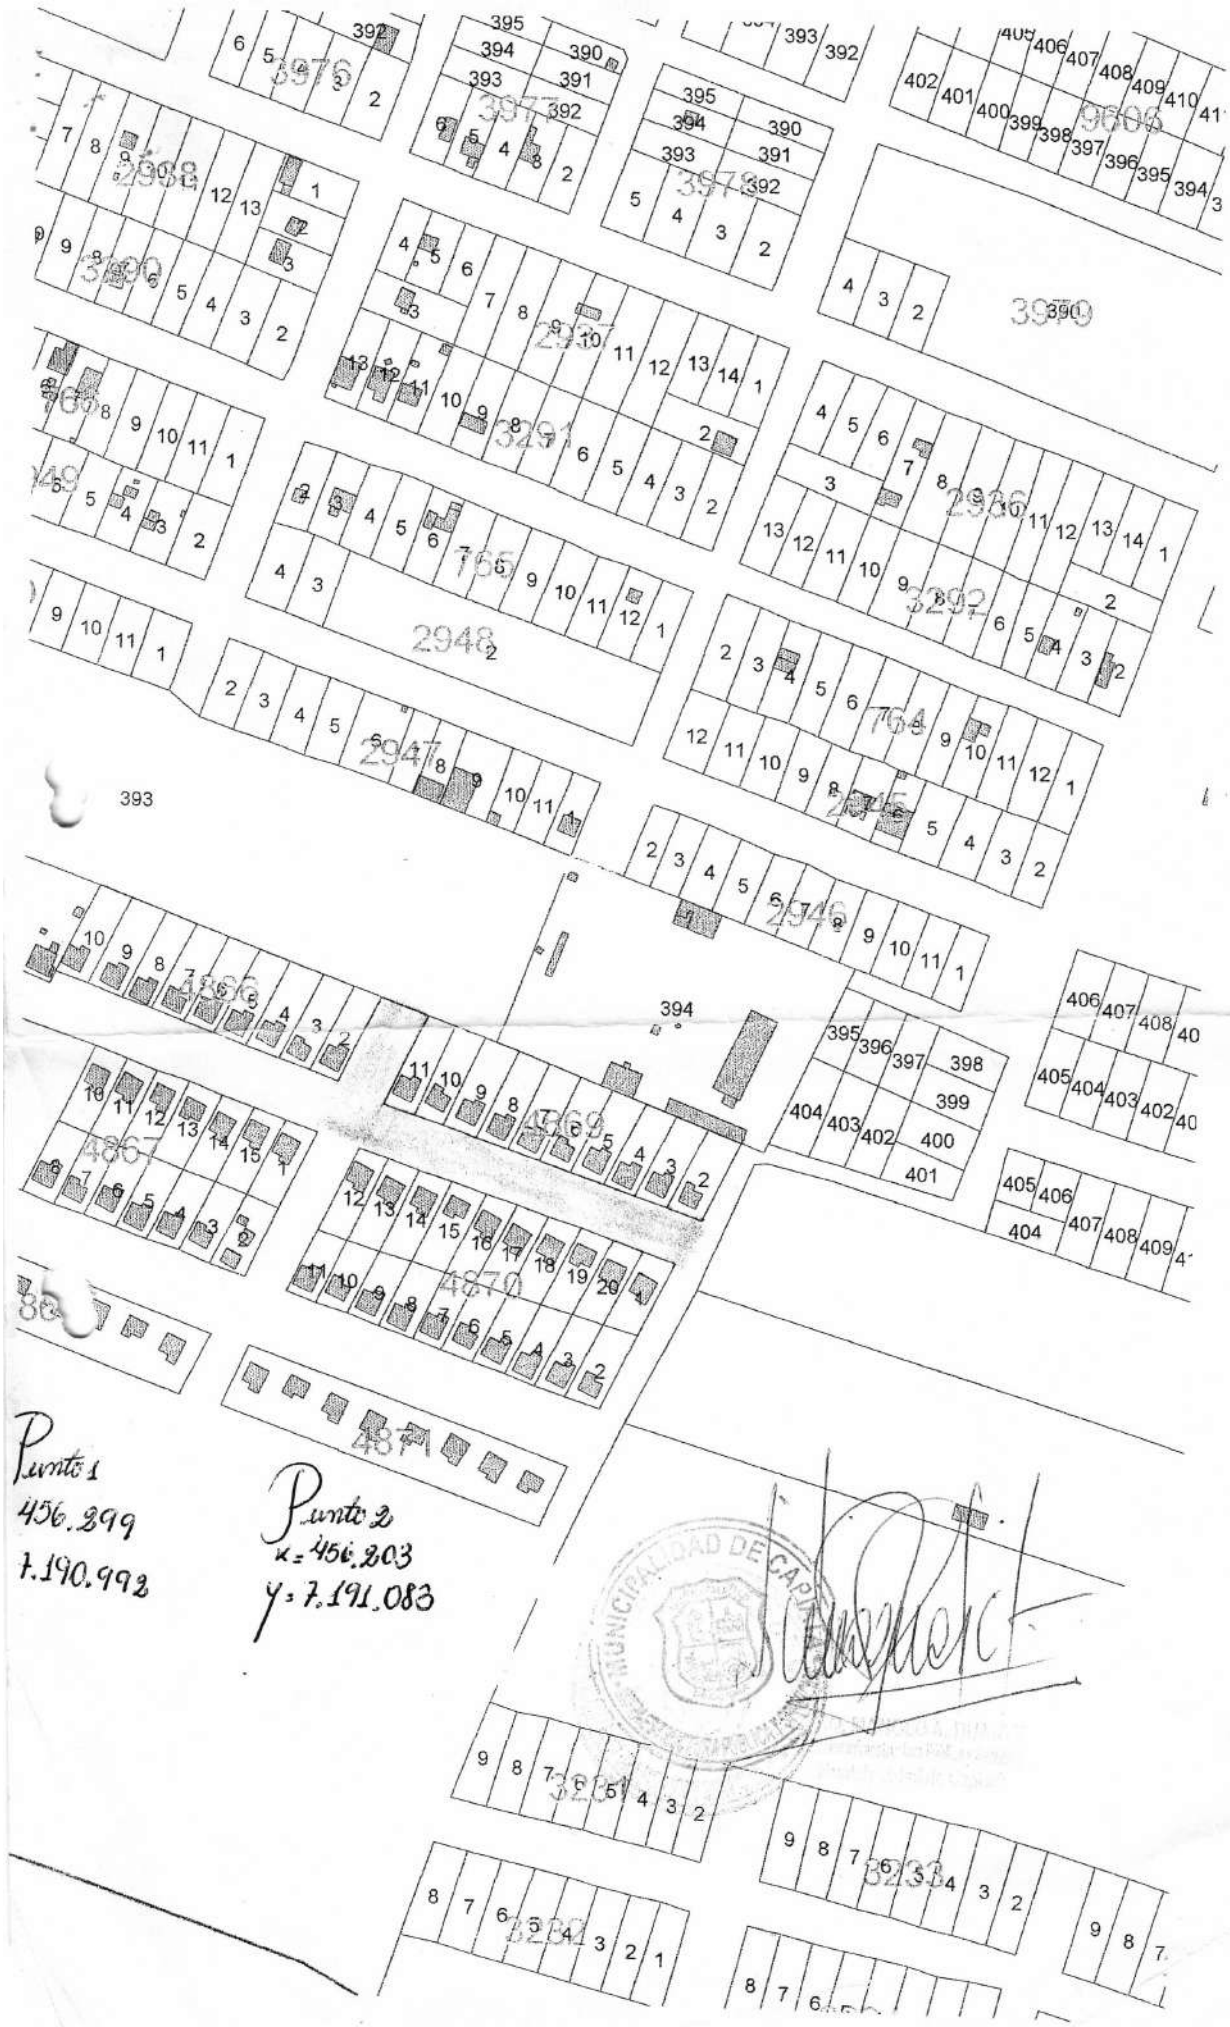

Punto 1
456.299
7.190.992

Punto 2
x = 456.203
y = 7.191.083

MUNICIPALIDAD DE CAPITAN PRAT