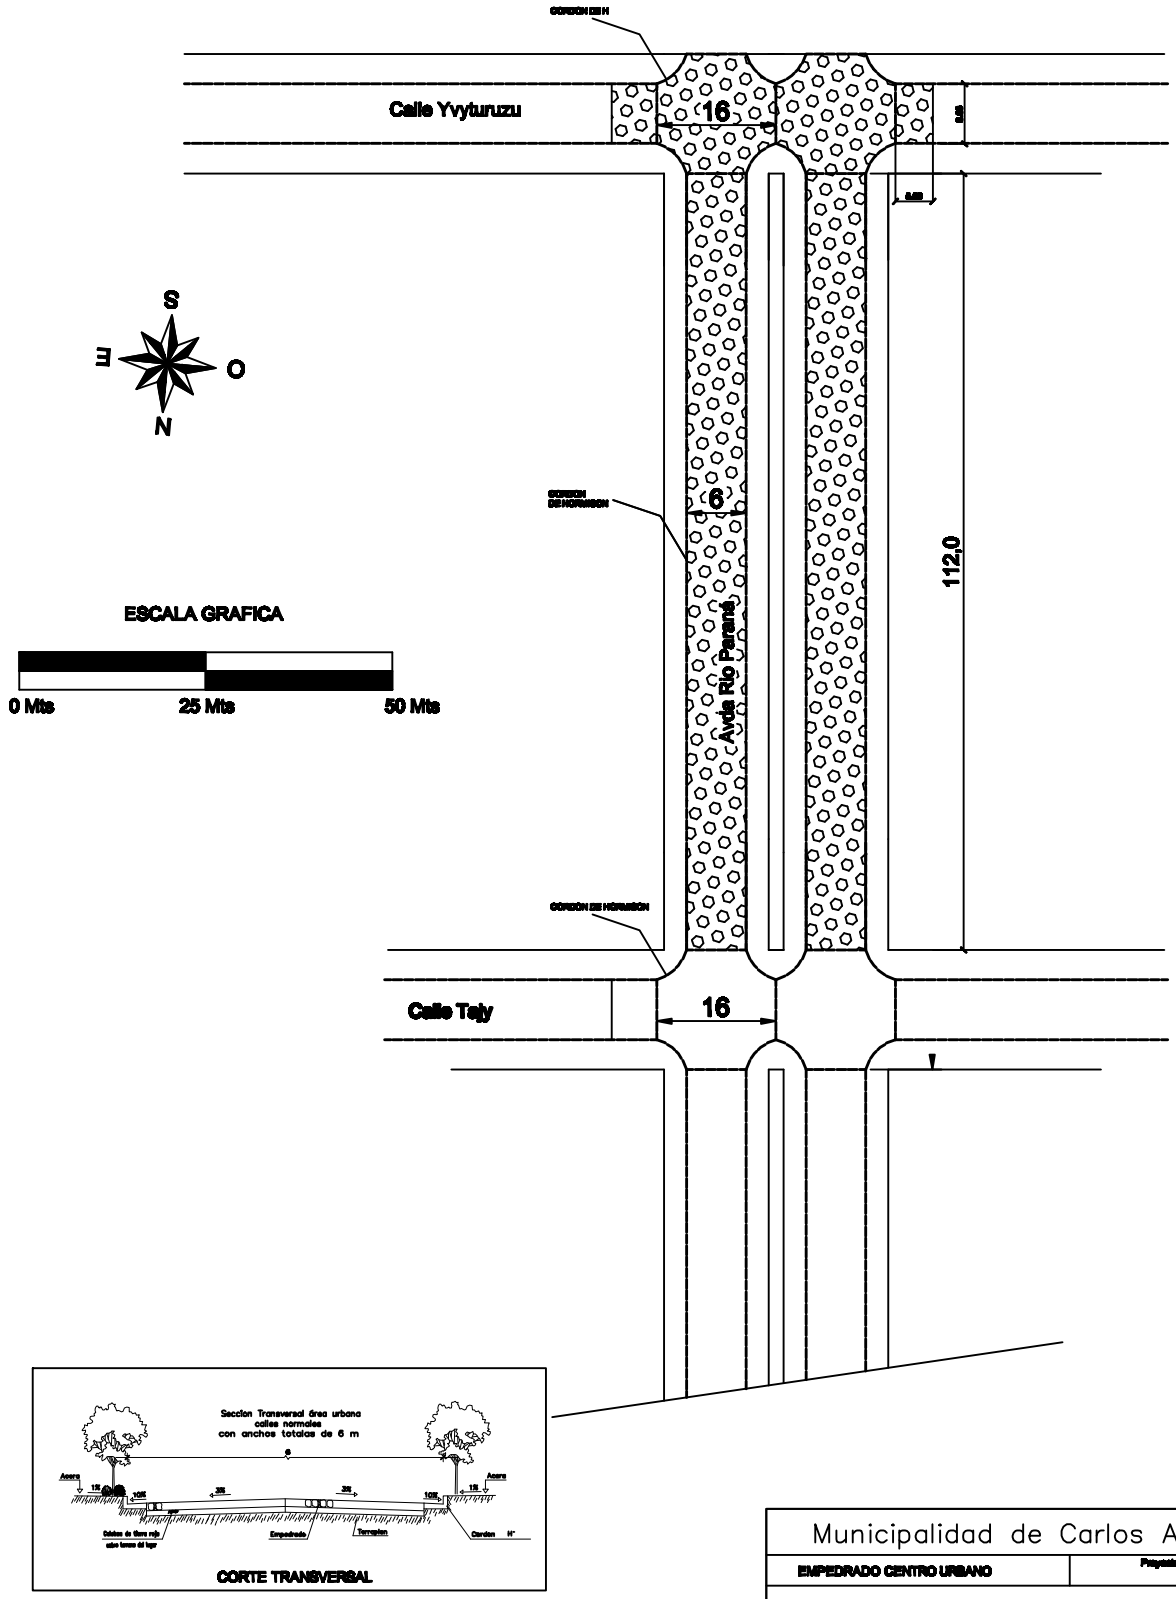

Municipalidad de Carlos A. López

EMPEDRADO CENTRO URBANO	Proyecto Ejecutivo

PAVIMENTO TIPO EMPEDRADO CALLE RIO PARANÁ HASTA 3RA

PLANTA ACOTADA, CORTE, UBICACIÓN

DEPARTAMENTO DE OBRAS

Este documento es de uso exclusivo de la Municipalidad de Carlos A. López	PROYECTO:	Fecha:	Plano N°:
	CALCULO:		CALLE RIO PARANÁ
	DIBUJO:	Escala Original:	
Obs.:	DT/D.P.E.:		