PLANTA SUBSUELO-SEÑALES DEBILES

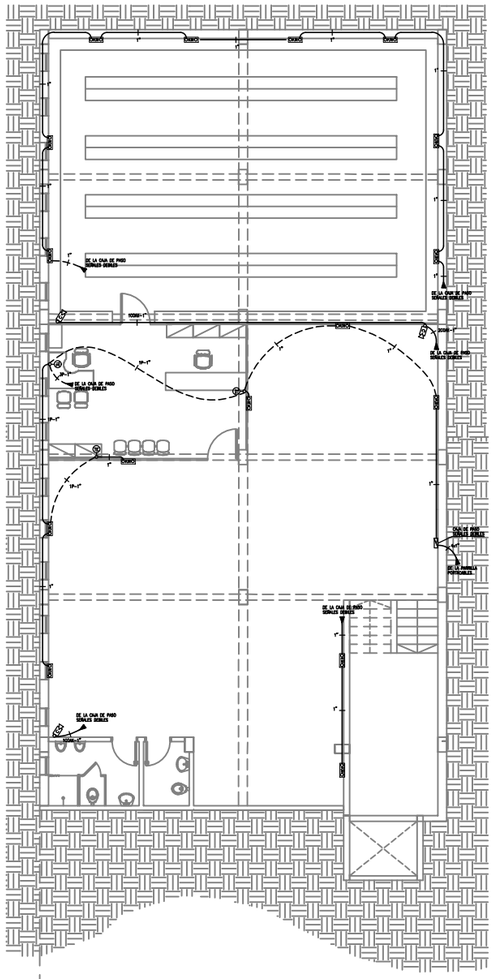

SIMBOLOGIA

	Toma para teléfono, de baja altura
	Caja en el piso con: 2 tomas para computadora con conexión a tierra, 1 toma corriente monofásico común, 1 toma para telefono y 1 toma p/ datos
	Conjunto de 4 cajas de llave ciega para: 2 tomas para computadora con conexión a tierra, 1 toma corriente monofásico común, 1 toma para telefono y 1 toma p/ datos
C	Camara de circuito cerrado de TV
C	Camara Exterior de circuito cerrado de TV
	Caja de paso en el techo
	Registro subterráneo
	Ducto para circuitos de ANDE
	Ducto para circuitos subterráneos
	Parrilla portacables

OBSERVACIONES:
*La parrilla portacables deberá ser recorrida por un conductor de cobre desnudo de 16 mm², para el aterramiento de la misma.

ESCALA 1/200

BLOQUE-8 PLANTA.SUB.SUELO

Ministerio Público
República del Paraguay
DIRECCIÓN DE OBRAS Y PROYECTOS

MINISTERIO PUBLICO
FISCALIA GENERAL DEL ESTADO
OBRAS COMPLEMENTARIAS
PARA TERMINACIÉ N DEL BLOQUE 8

UBICACION:	AVDA.YGATIMIESQUINAALBERDI
PROPIETARIO:	MINISTERIOPUBLICO
DIRECCIÓN:	NTRASRAASUNCION
PROFESIONAL:	DPTO.OBRASYPROYECTOS PAT.No: 00000000
DIRECCIÓN:	HUMAITA
CTA.CTE.CTRAL:	11-098-01/02/03/19
SUP. TERRENO:	7.349,98M2

ESCALA 1:100 LAMINA N° AR08

PROFESIONAL PROPIETARIO

Archivo CAD: FGE_B8-AR-PB-ACOT