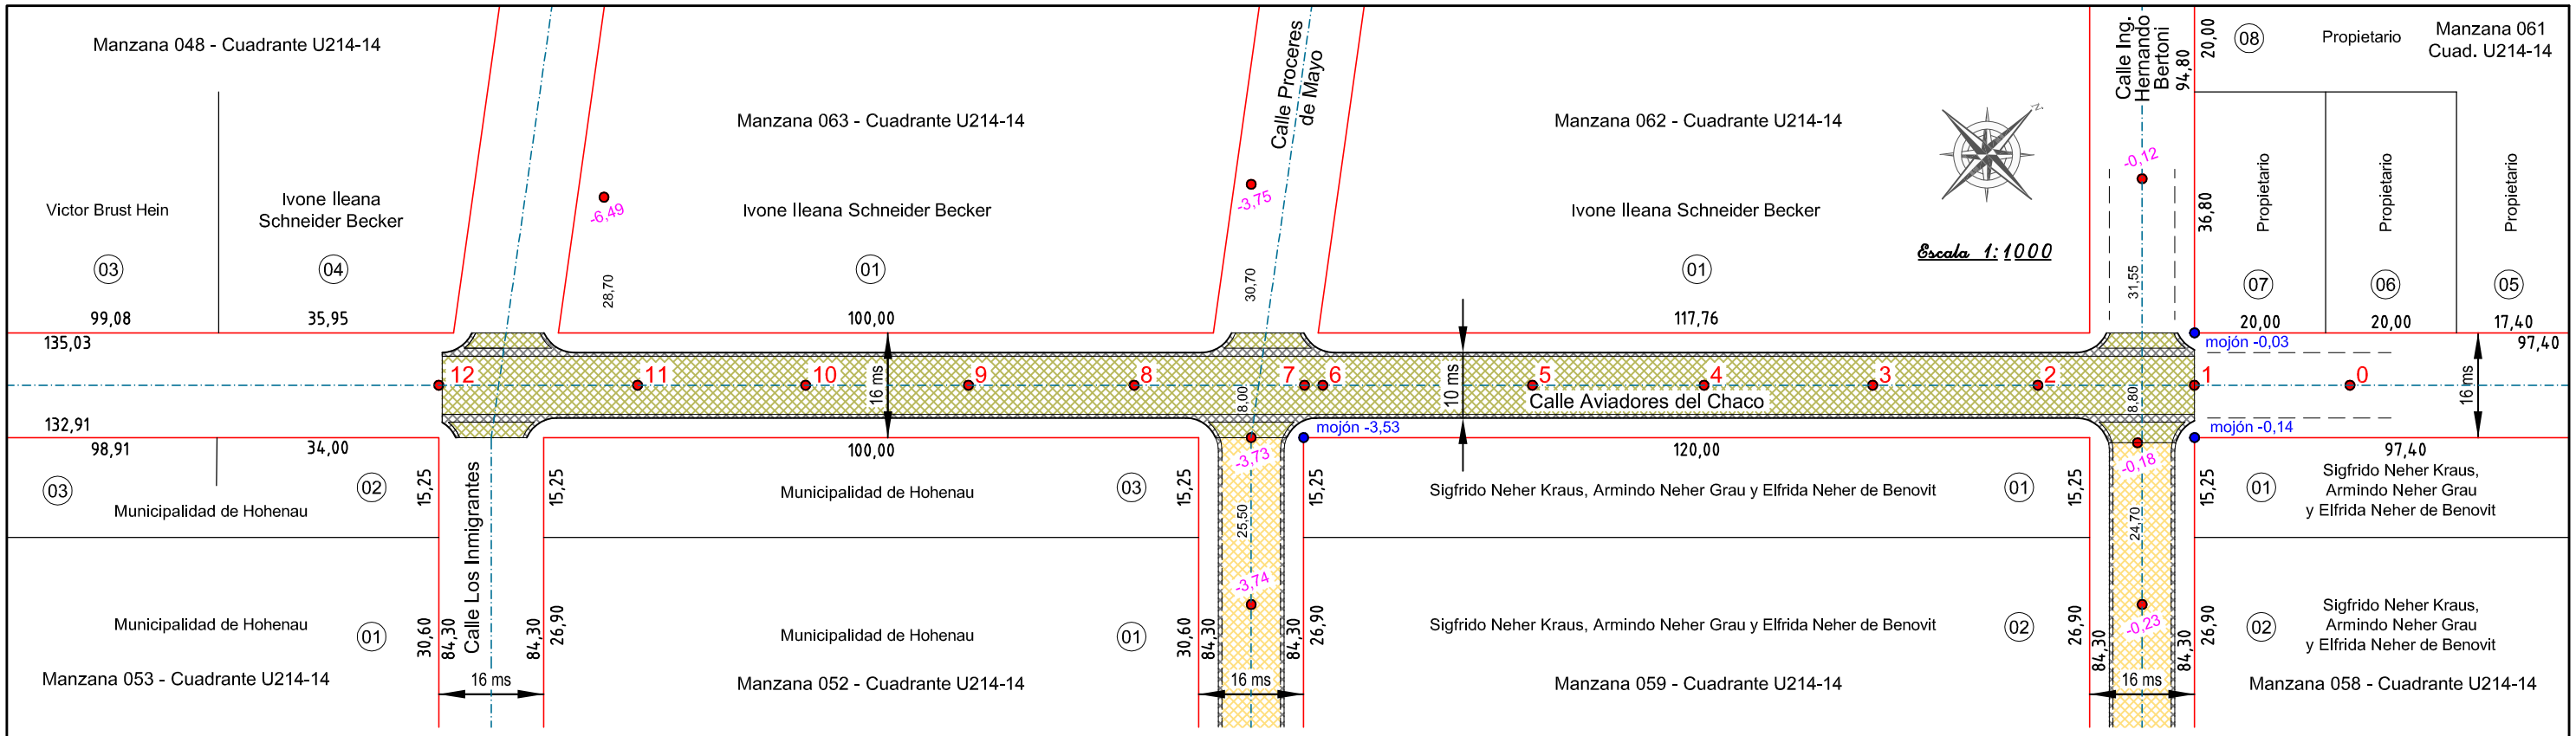

REFERENCIAS

- Empedrado a Construir
- Cordón Cuneta y/o Badén
- Empedrado Construido

Esc. Vert. 1:250
Esc. Hori. 1:1000

Extensión 268,00 ms lineales

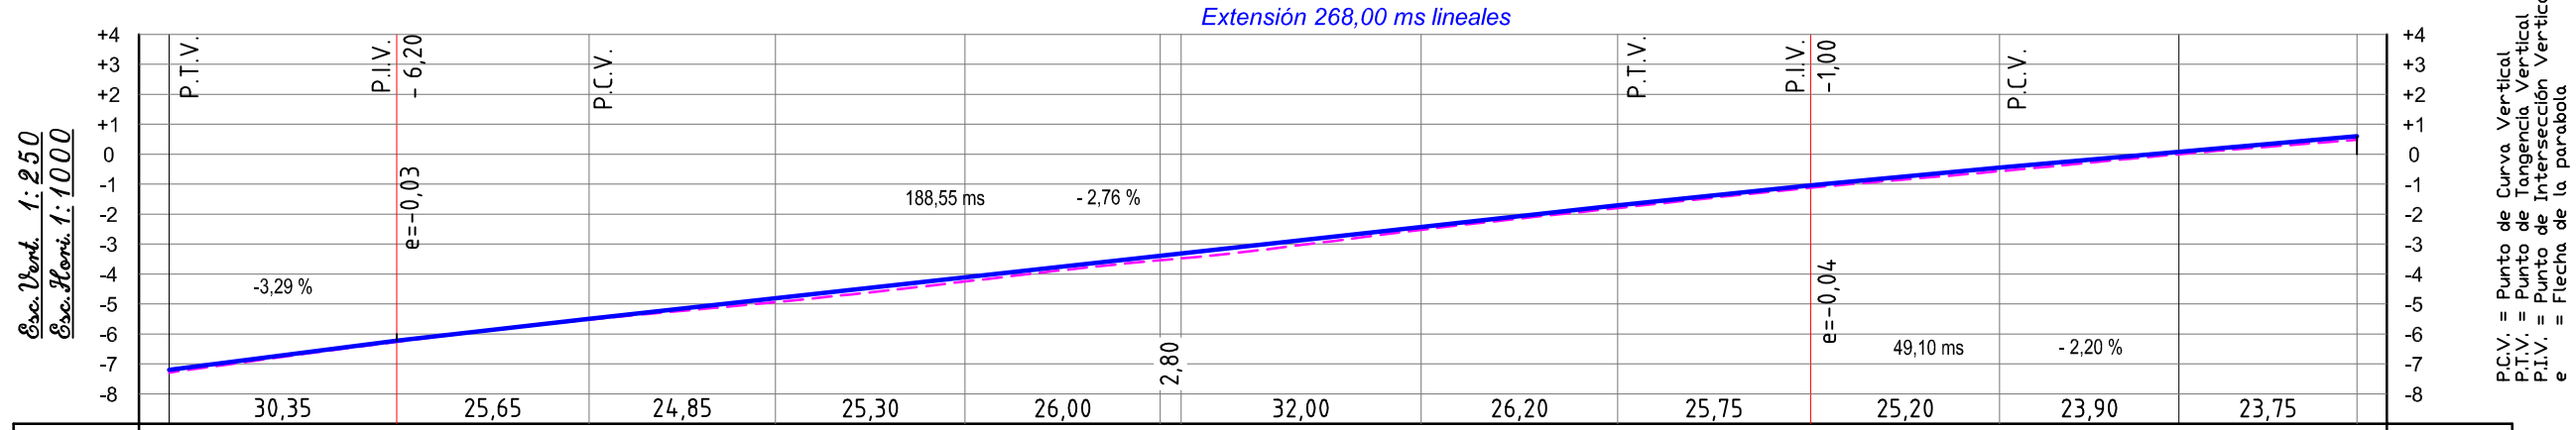

Estacas	12	11	10	9	8	7	6	5	4	3	2	1	0	Estacas
Cotas del Terreno	-7,29	-6,26	-5,52	-4,94	-4,25	-3,54	-3,48	-2,52	-1,80	-1,12	-0,57	0,00	+0,48	Cotas del Terreno
Cotas de la Razante	-7,20	-6,23	-5,49	-4,81	-4,11	-3,39	-3,32	-2,43	-1,71	-1,04	-0,45	+0,08	+0,60	Cotas de la Razante
Diferencia	+0,09	+0,03	+0,03	+0,13	+0,14	+0,15	+0,16	+0,09	+0,09	+0,08	+0,12	+0,08	+0,12	Diferencia

Detalles de la Esquina

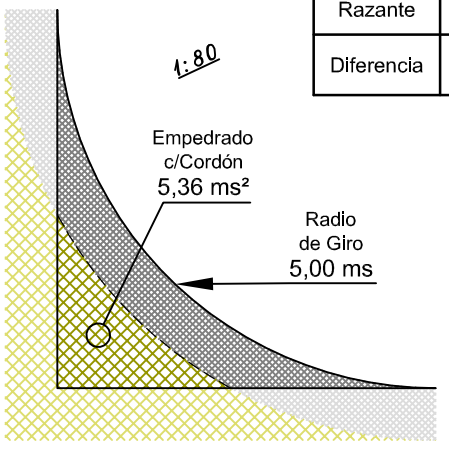

Detalles del Cordón Cuneta

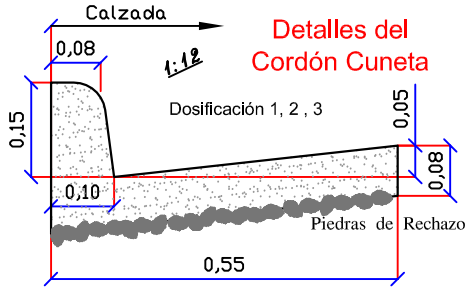

Items	msl	ms²	ms³
Empedrado	268,00	2549,21	
Cordón Cuneta Hº	492,03	270,62	28,05
Baden Hº		109,77	10,98
Movimiento de Suelo adicional (normal)			+/- 0,20 cms

Detalles de Curvatura

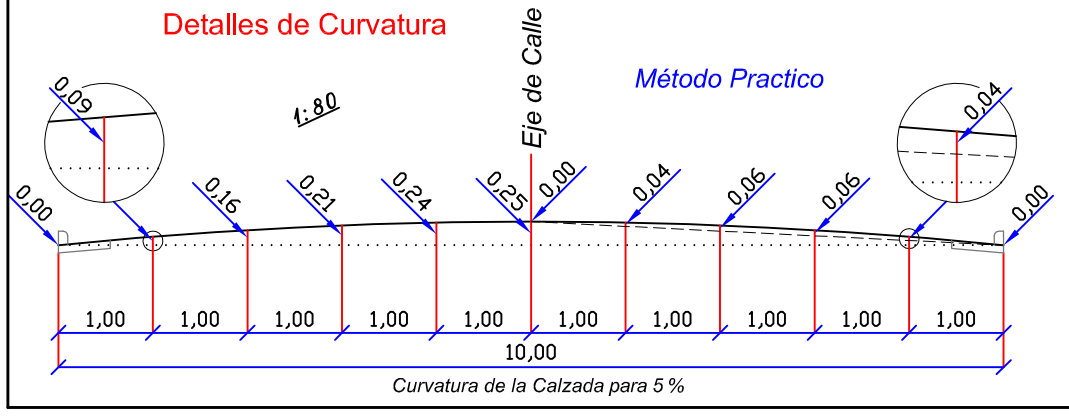

Detalles del Badén

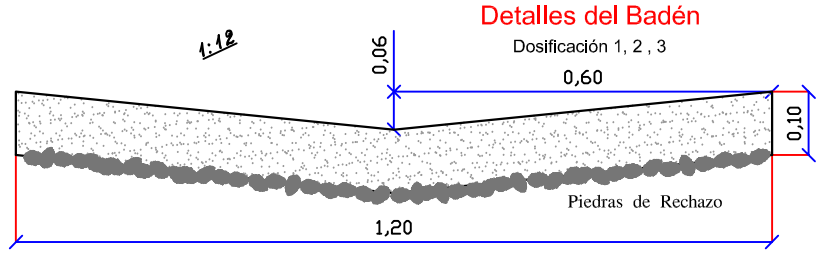

Proyecto de Empedrado

Calle Aviadores del Chaco

entre la Calle Ing. Hernando Bertoni y la Calle Los Inmigrantes

Centro Urbano - Distrito de Hohenau - Itapúa

Proyecto de Empedrado

Profesional: Top. Roberto Emhart - Reg. MOPC Nº 282

Roberto Emhart
Topógrafo - Reg. Nº 282
Obligado - Itapúa - Py
Tel.:(0767)240288

30 de mayo de 2014

Profesional