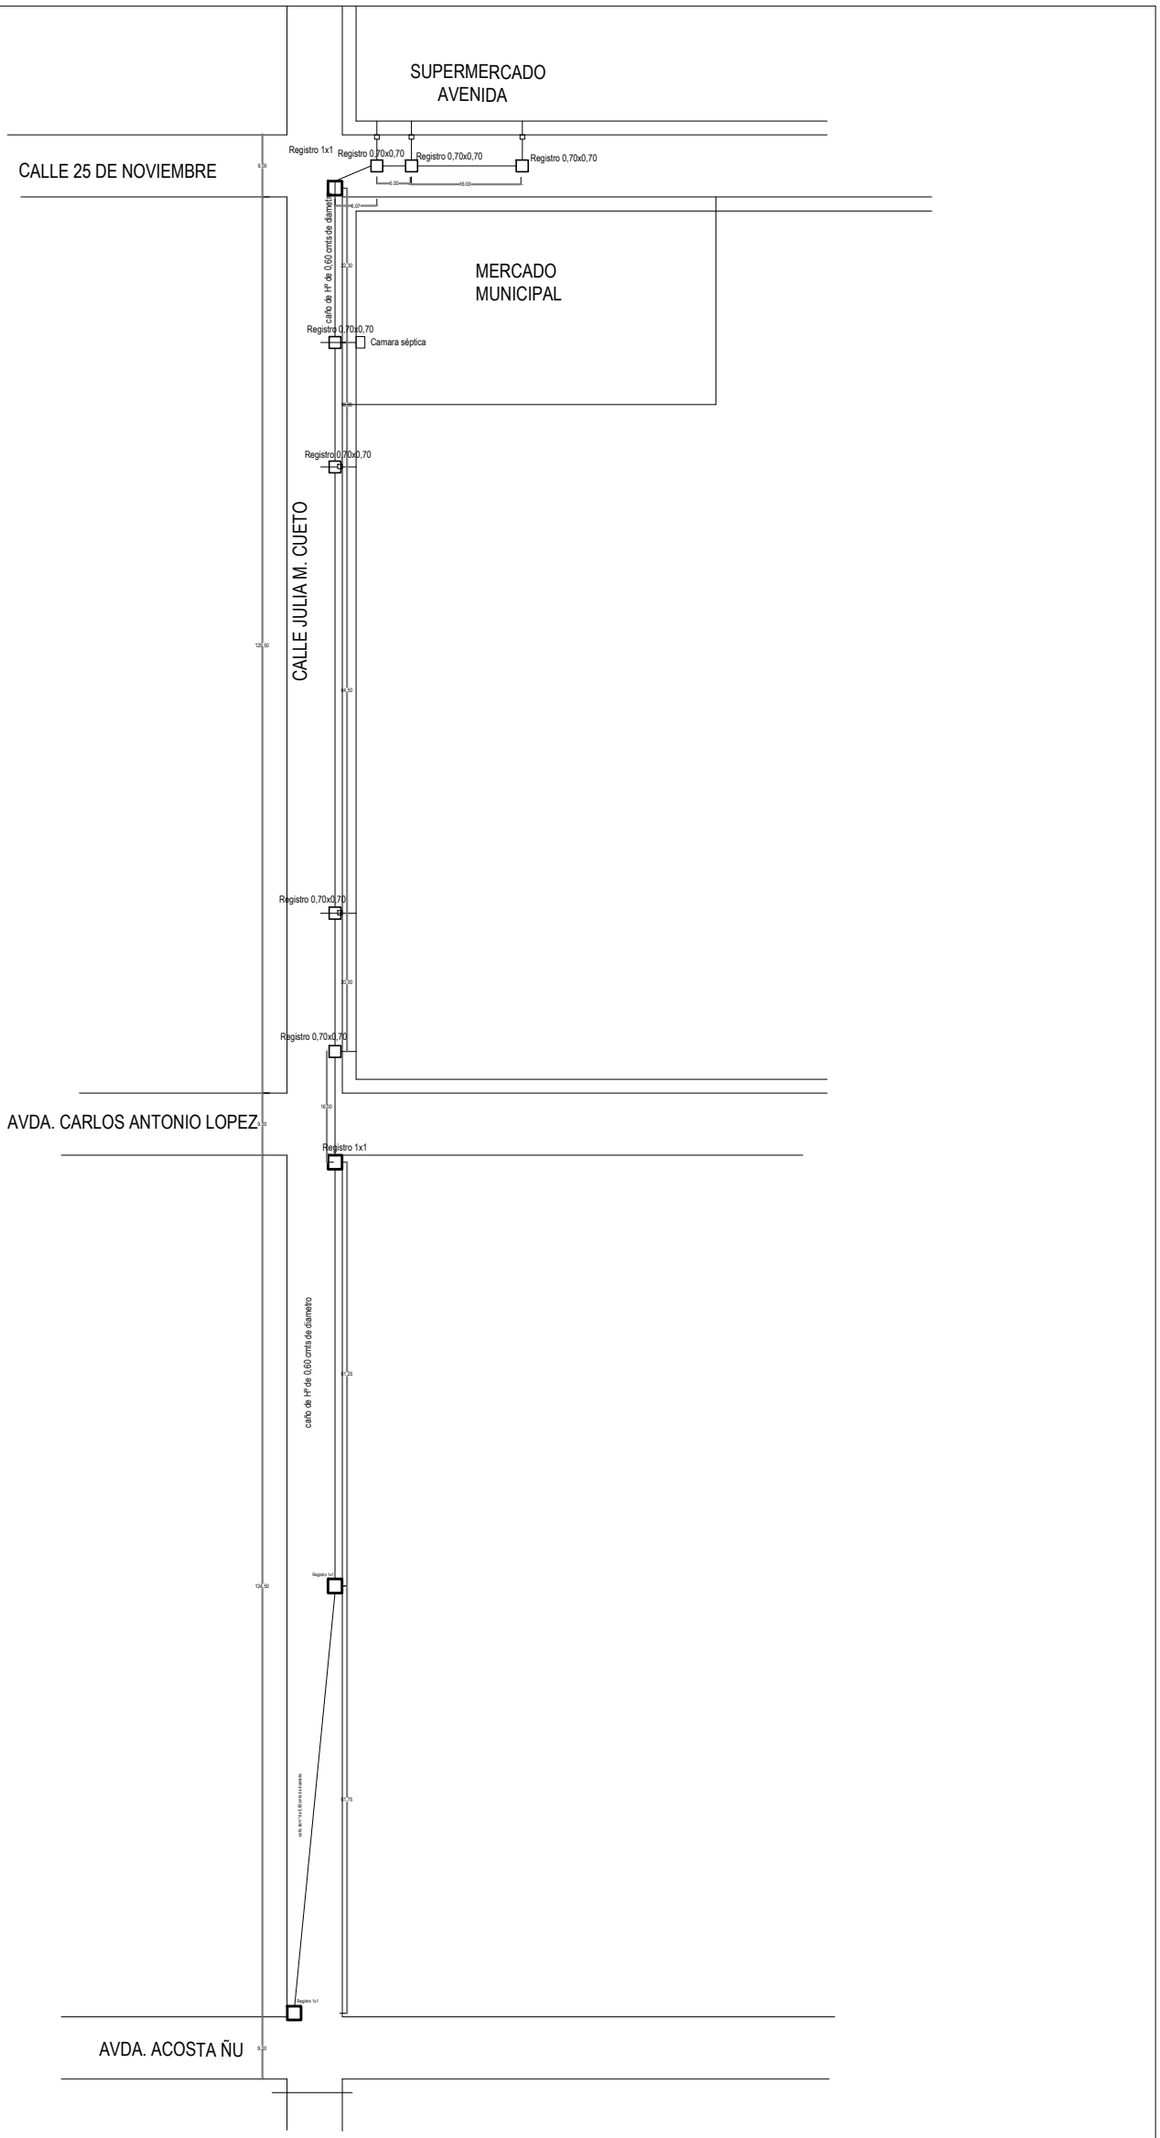
SUPERMERCADO
AVENIDA
CALLE 25 DE NOVIEMBRE
Registro 1x1
Registro 0,70x0,70
Registro 0,70x0,70
Registro 0,70x0,70
MERCADO
MUNICIPAL
caño de H° de 0,60 cmts de diametro
Registro 0,70x0,70
Camara séptica
Registro 0,70x0,70
CALLE JULIA M. CUETO
Registro 0,70x0,70
Registro 0,70x0,70
AVDA. CARLOS ANTONIO LOPEZ
Registro 1x1
caño de H° de 0,60 cmts de diametro
Registro 1x1
AVDA. ACOSTA ÑU