Municipalidad de Pilar

"Trabajando contigo por la ciudad que queremos"

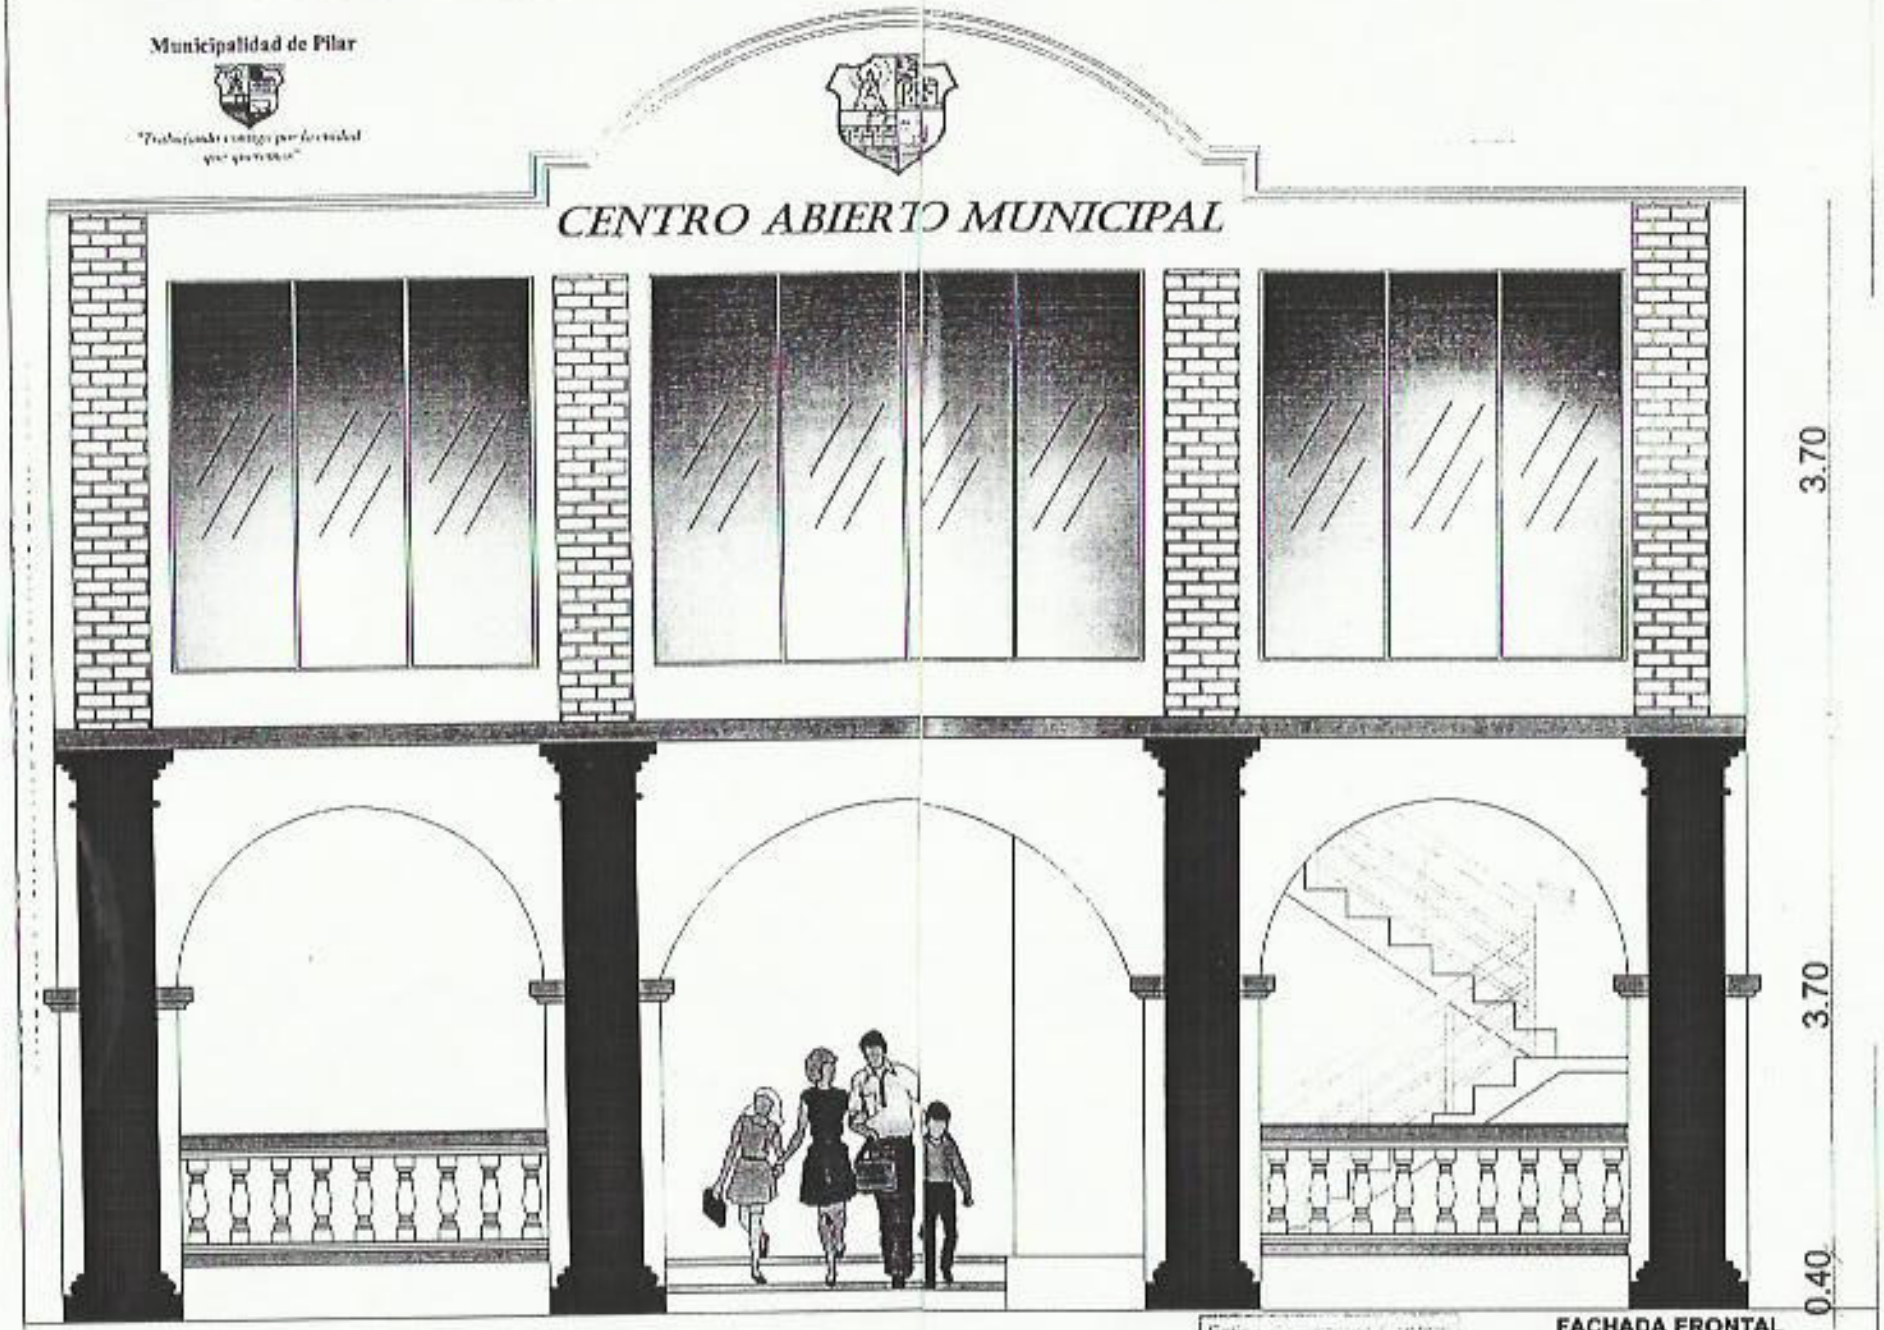

FACHADA FRONTAL
OBRA: Centro Abierto Municipal
CADISTA: An. Mariano Saucedo

Fabio [illegible] Contigo
Felipe [illegible]
Inspector
Mat. N° MOPC-CP [illegible]

Municipalidad de Pilar

"Trabajando contigo por la ciudad que queremos"

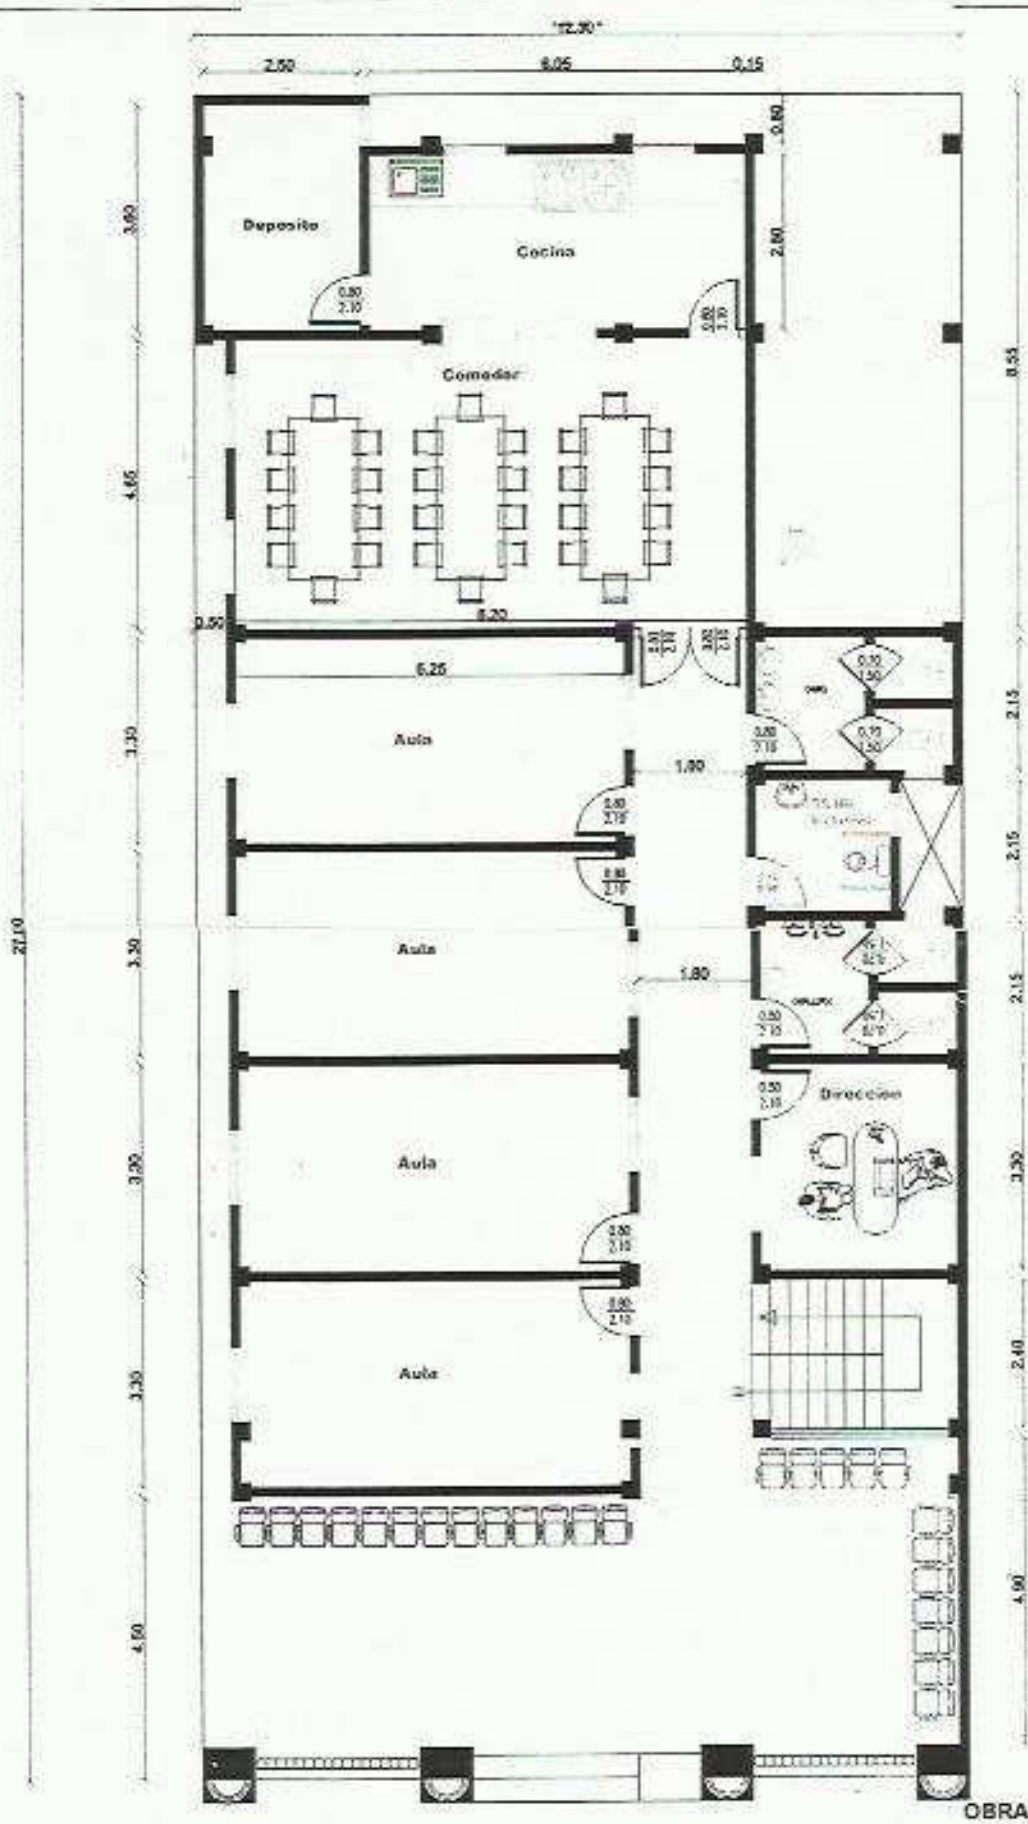

PLANTA BAJA

OBRA: Centro Abierto Municipal

CADISTA: Ar. Mariano Saucedo

Municipalidad de Pilar

"Trabajando contigo por la ciudad que queremos"

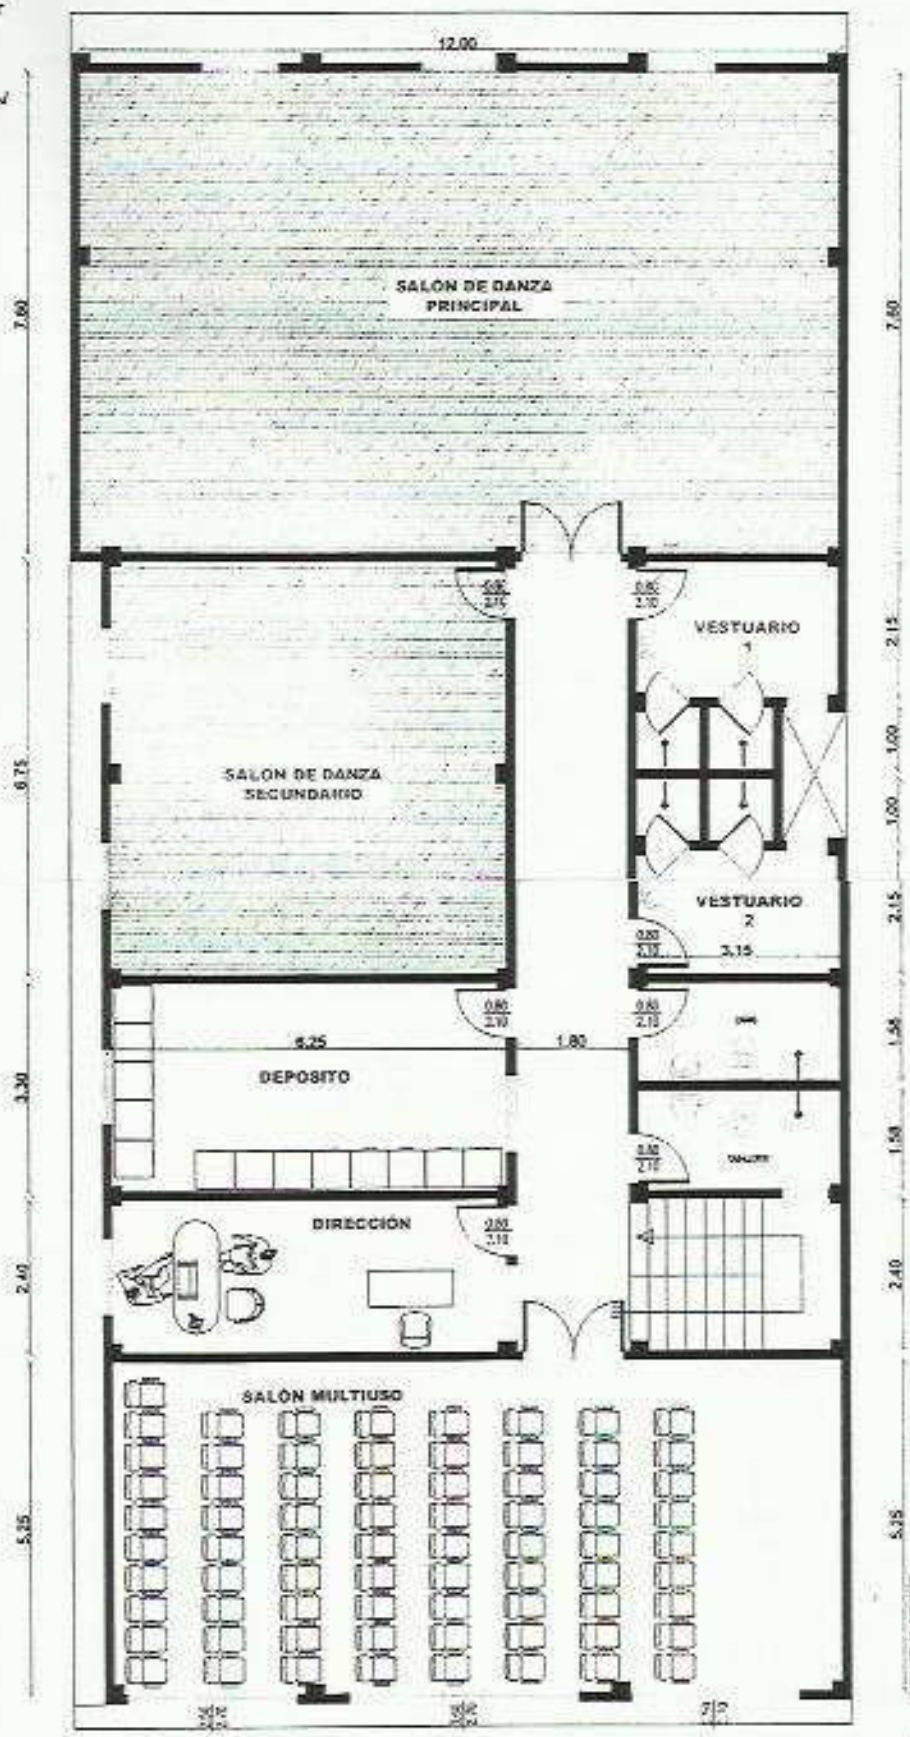

PLANTA ALTA

OBRA: Centro Abierto Municipal

CADISTA: Ar. Mariano Saucedo

Municipalidad de Pilar

"Trabajando contigo por la ciudad que queremos"

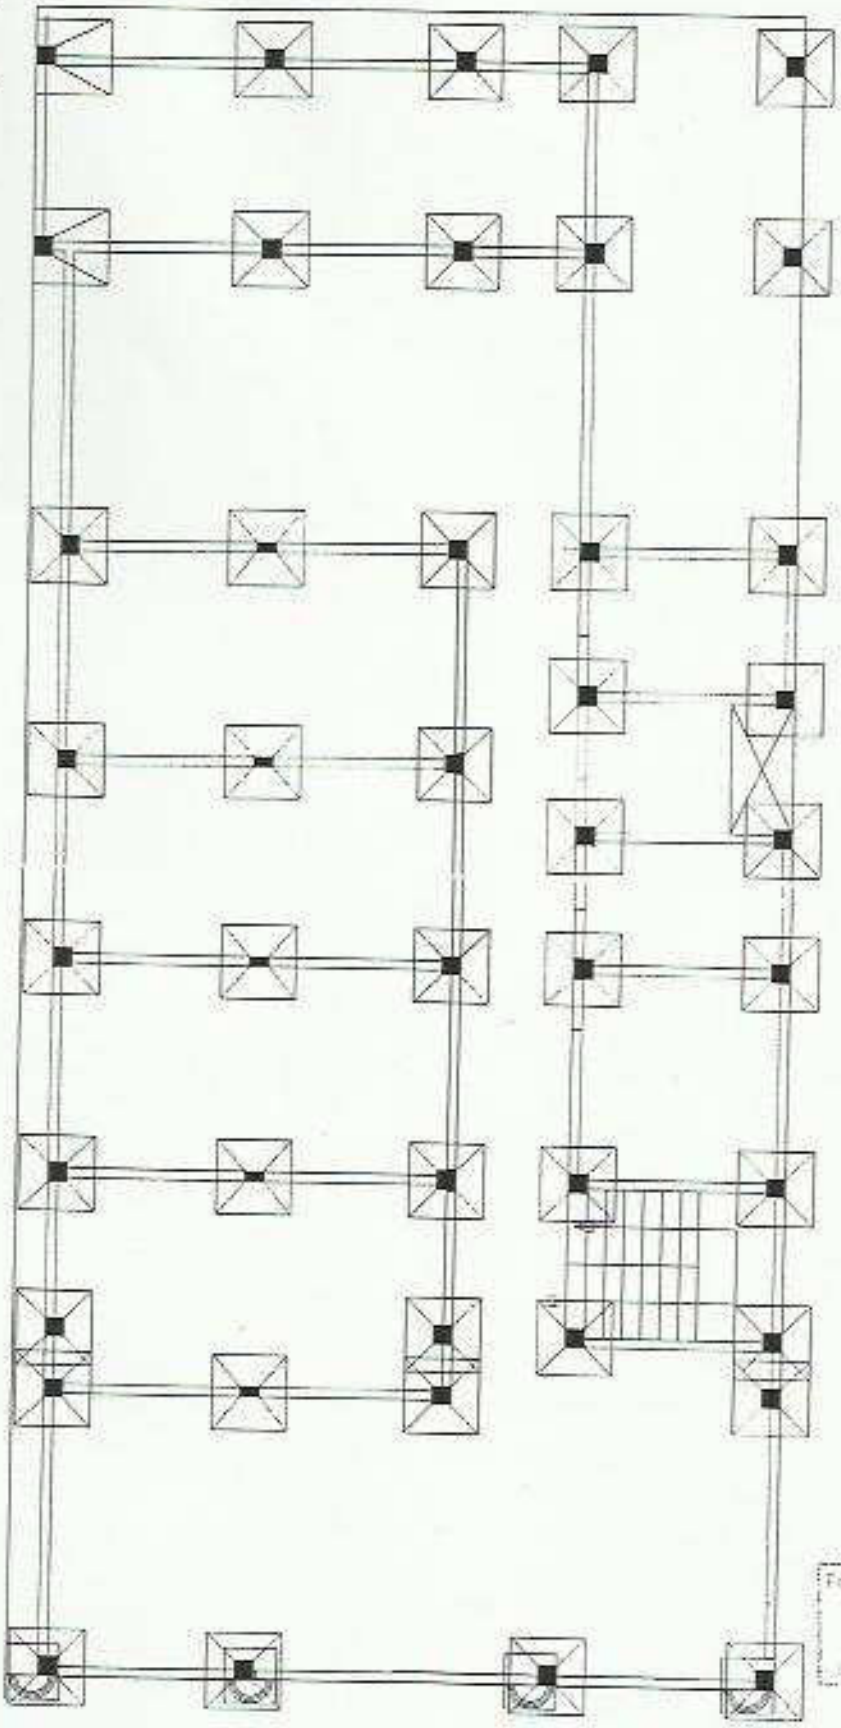

PLANTA DE FUNDACIÓN

OBRA: Centro Abierto Municipal

CADISTA: Ar. Mariano Saucedo

Municipalidad de Pilar

"Trabajando contigo por la ciudad que queremos"

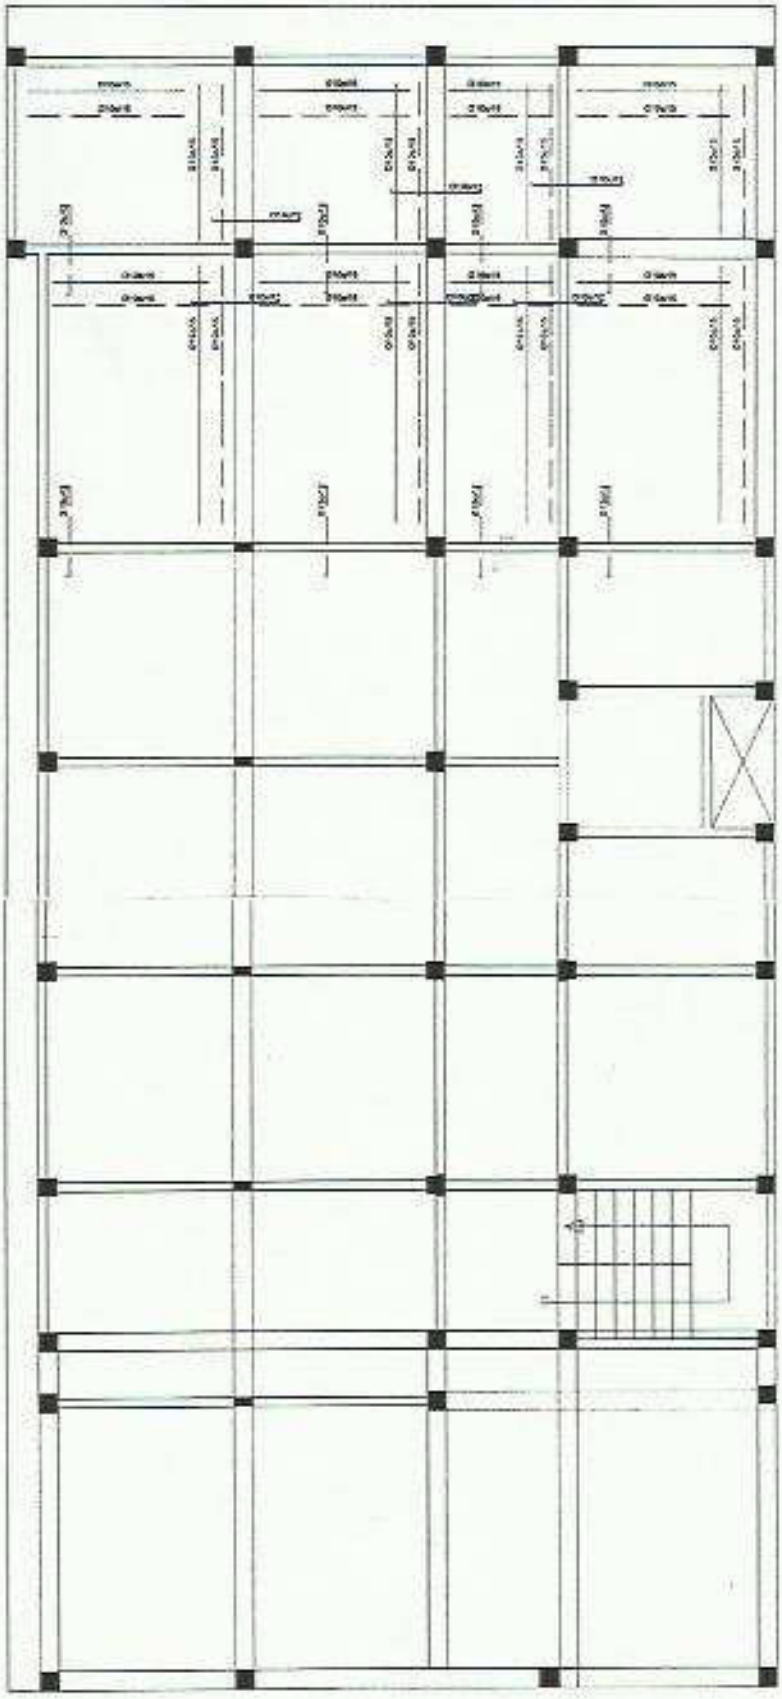

Fecha: Cargado

VIGA LOSA Nivel 3,70

OBRA: Centro Abierto Municipal

CADISTA: Ar. Mariano Saucedo

Municipalidad de Pilar

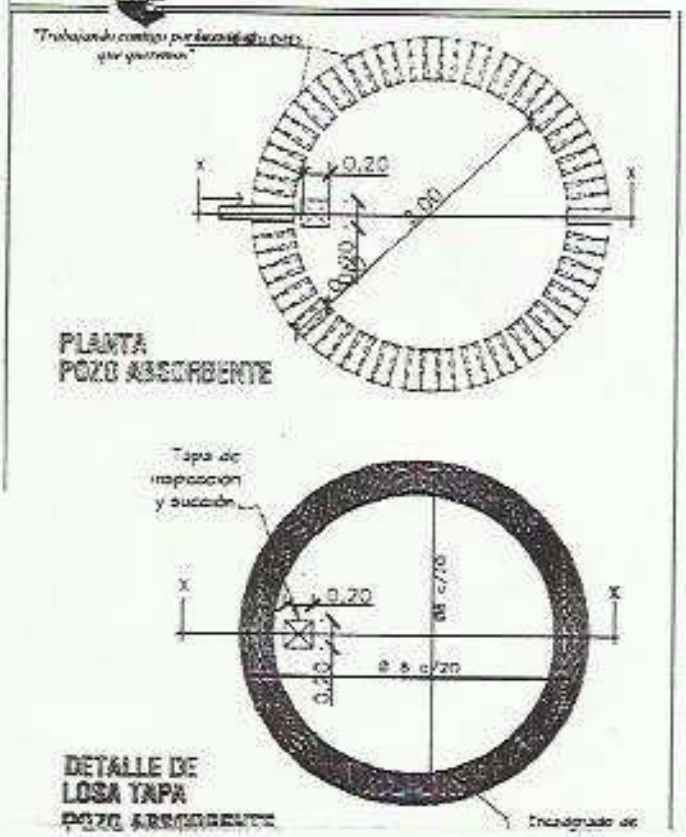

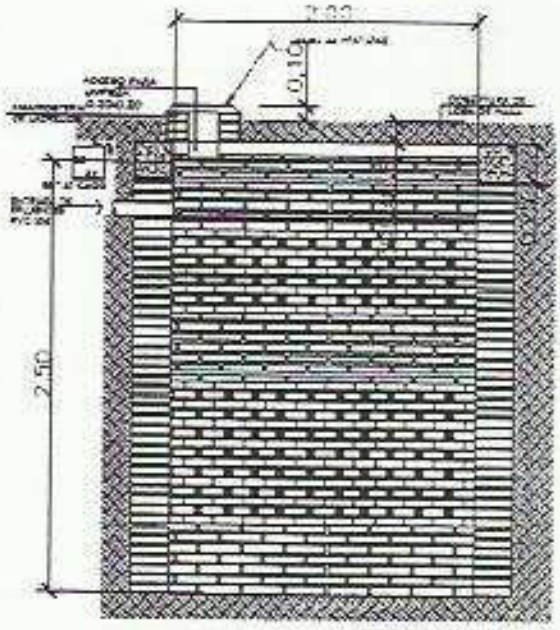

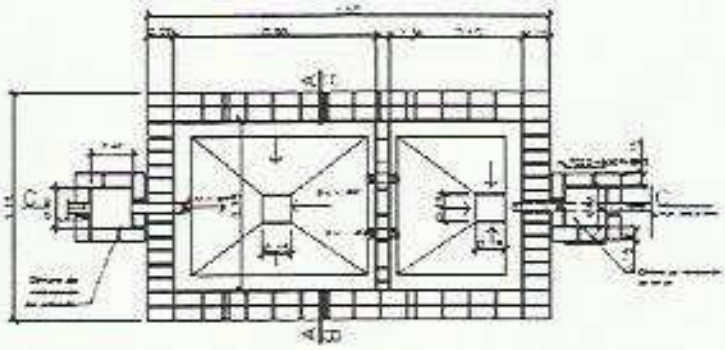

PLANTA CAMARA SEPTICA

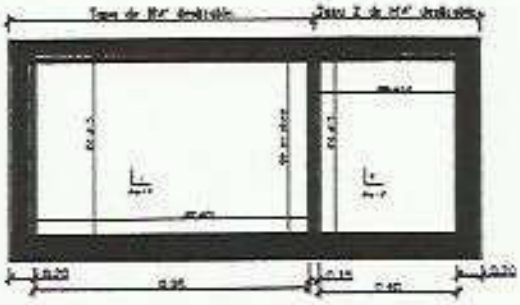

DETALLE DE LOSA TAPA CAMARA SEPTICA

Felipe R. Ramírez Cepeda
Ing. Civil
Mat. Nº MCPC-CPI

O CIEGO Y CAMARA SEPTICA
RA: Centro Abierto Municipal
CADISTA: Ar. Mariano Saucedo

Municipalidad de Pilar

"Trabajando contigo por la ciudad que queremos"

Viga Cadena (15 x 30)

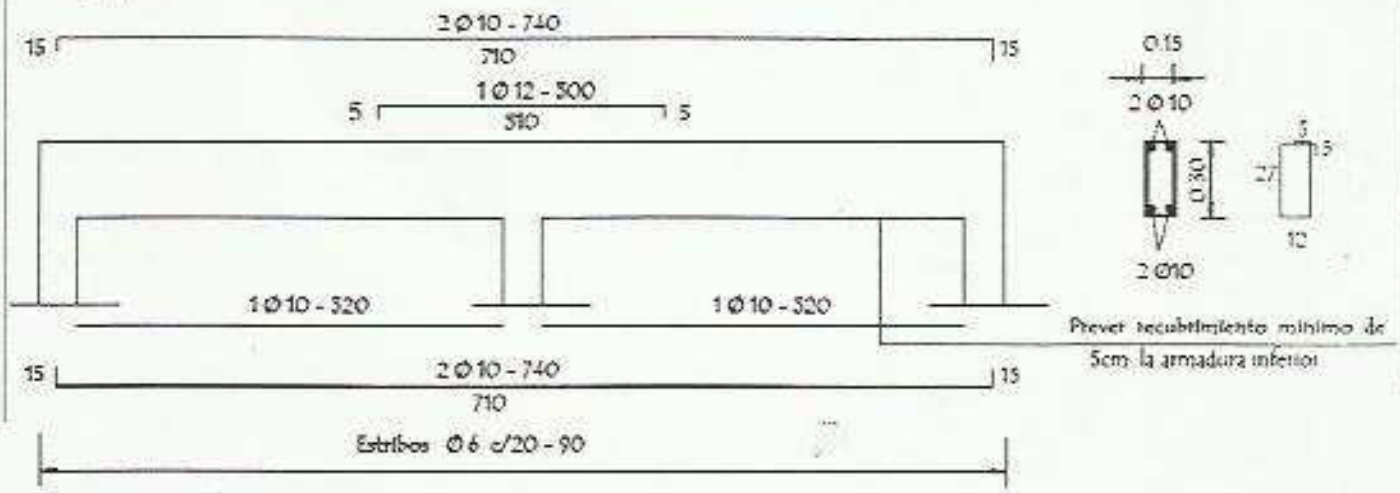

Viga Cadena (30x 30)

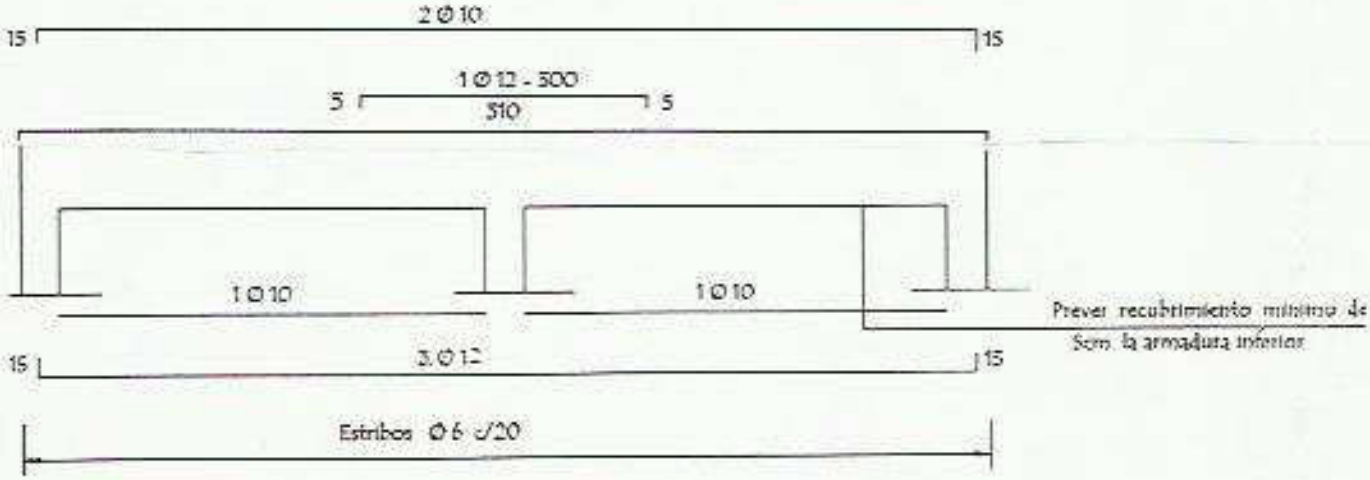

DETALLE DE ZAPATA

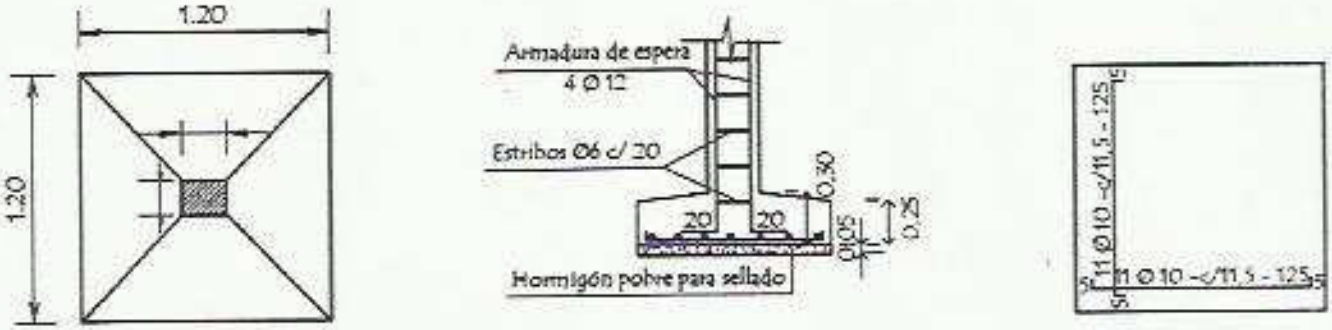

Felipe H. Ramírez
Ing. Civil
Mat. Nº MOPC-CPI 08843

Zapatas, Pilares, Vigas
OBRA: Centro Abierto Municipal
CADISTA: Ar. Mariano Saucedo

Municipalidad de Pilar

"Trabajando contigo por la ciudad que queremos"

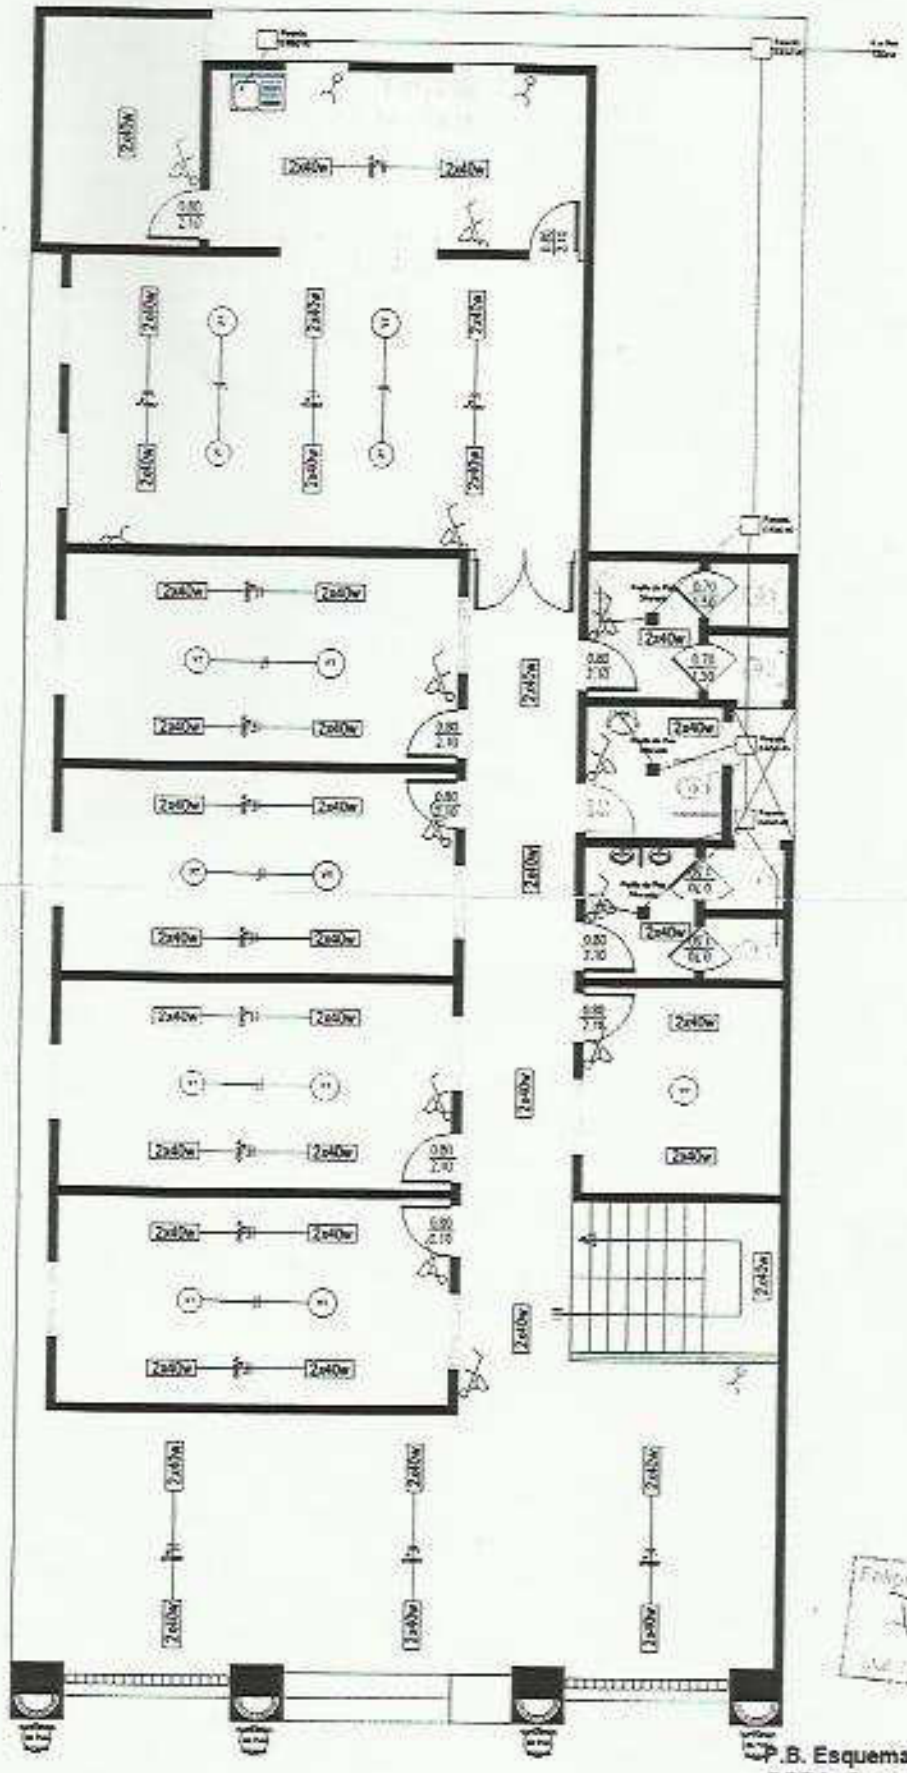

P.B. Esquema Eléctrico y cloacal

OBRA: Centro Abierto Municipal

CADISTA: Arq. Mariano Saucedo

Municipalidad de Pilar

"Trabajando contigo por la ciudad que queremos"

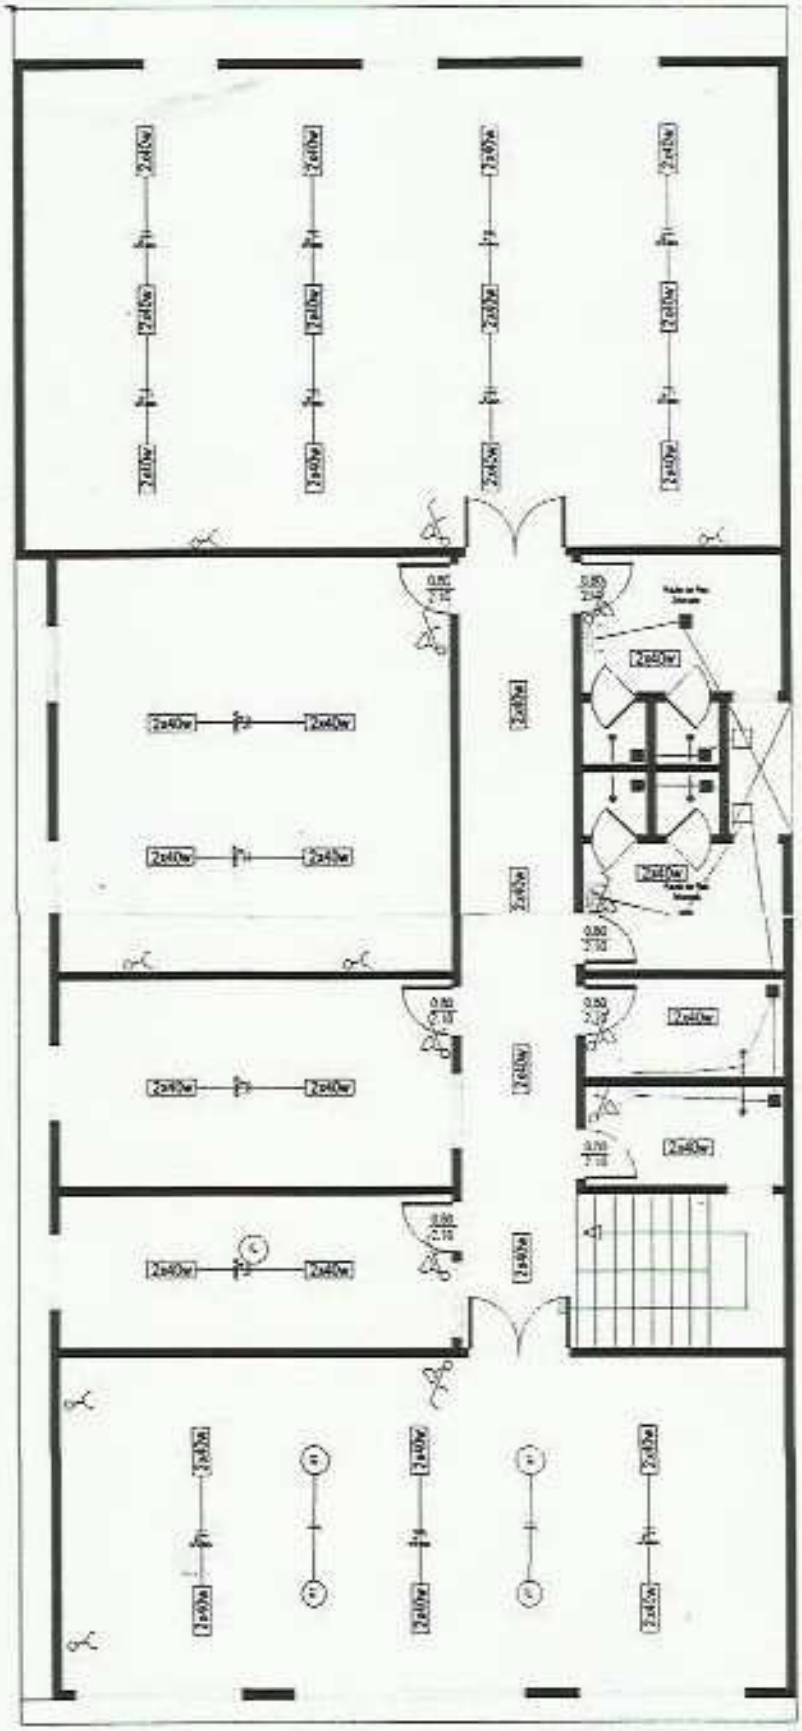

Felipe H. Ramírez Cantero
Ing. Civil
Mat. N° MDPC-CPI 305953

P.A. Esquema Eléctrico y cloacal
OBRA: Centro Abierto Municipal
CADISTA: Ar. Mariano Saucedo