PLANO
UBICACION

Area de Construccion de Empedrado 1.800m2.

Calle de tierra

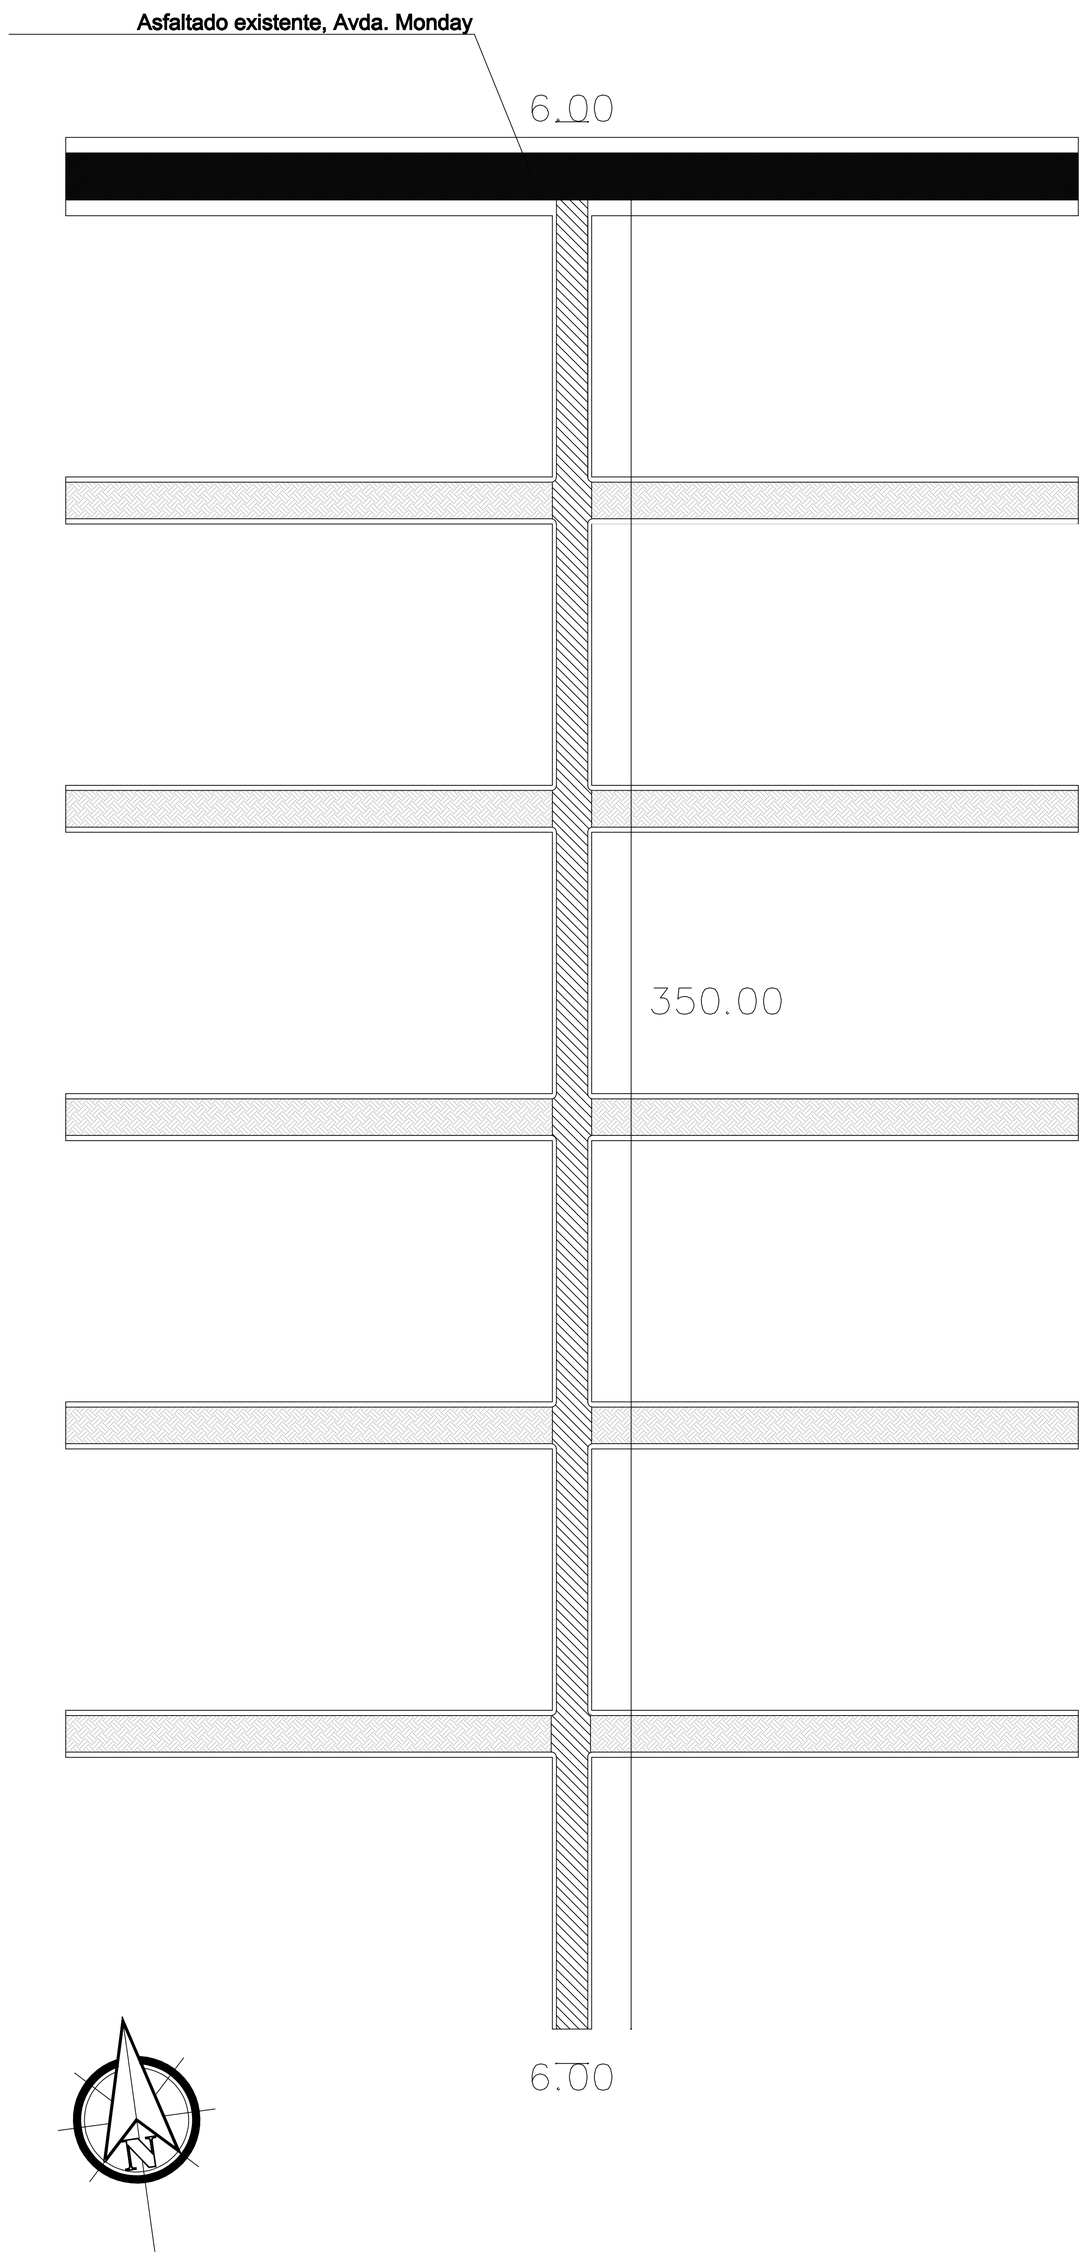

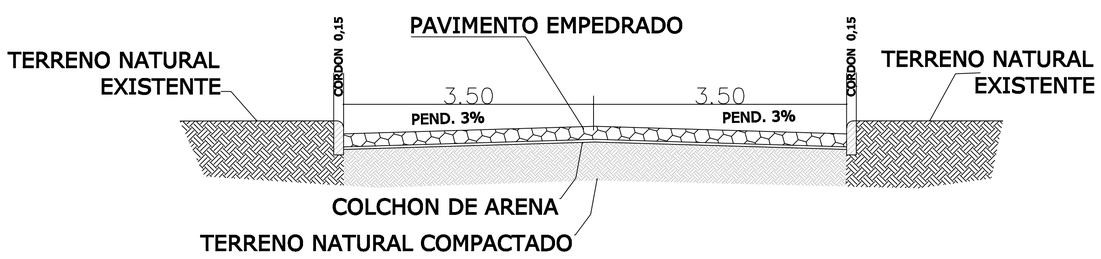

CORTE TIP. NORMAL

MUNICIPALIDAD DE PDTE. FRANCO

PROYECTO : CONSTRUCCION DE PAVIMENTO EMPEDRADO
LUGAR: Km 6 Monday

PLANO : PLANTA Y UBICACION

ELABORADO : DIRECCION DE OBRAS PUBLICAS	DIRECCION : DIR. DE OBRAS	LAMINA : 01
PROPUESTA : INTENDENCIA MUNICIPAL	DISTRITO : PDTE. FRANCO	
	DPTO : ALTO PARANA	
DIRECTOR DE OBRA	AÑO : 2013	