HOJA A2

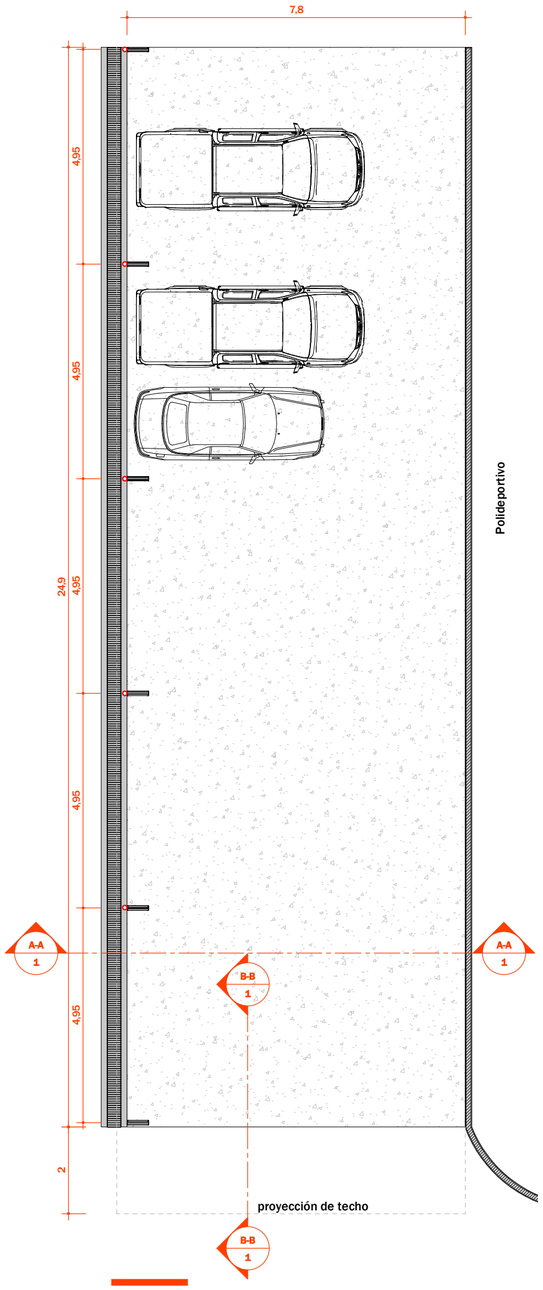

1 - PLANTA ARQUITECTONICA
Escala 1 : 100

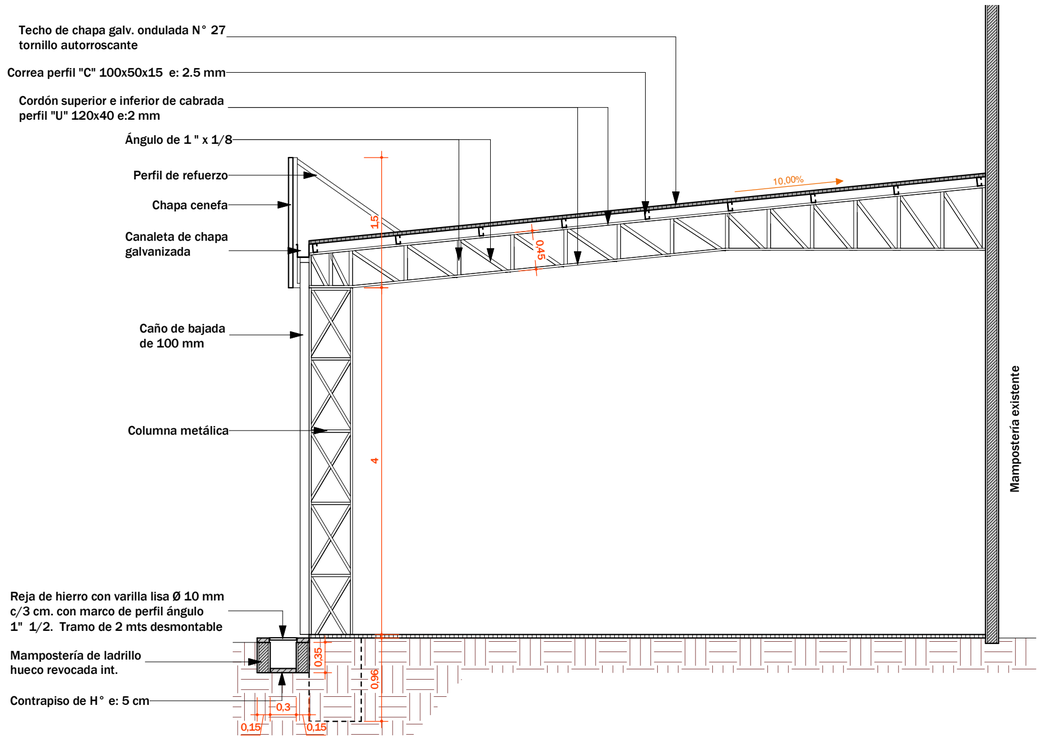

2 - A-A
Escala 1 : 50

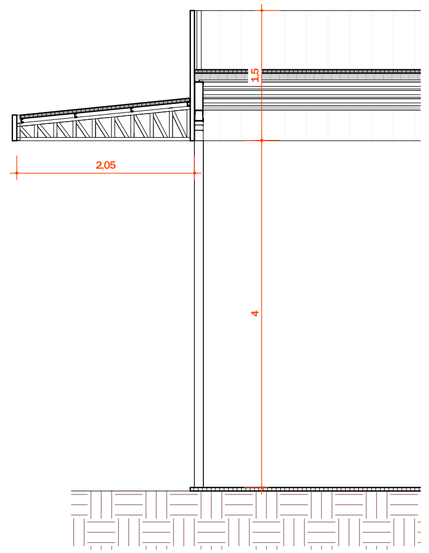

3 - B-B
Escala 1 : 50

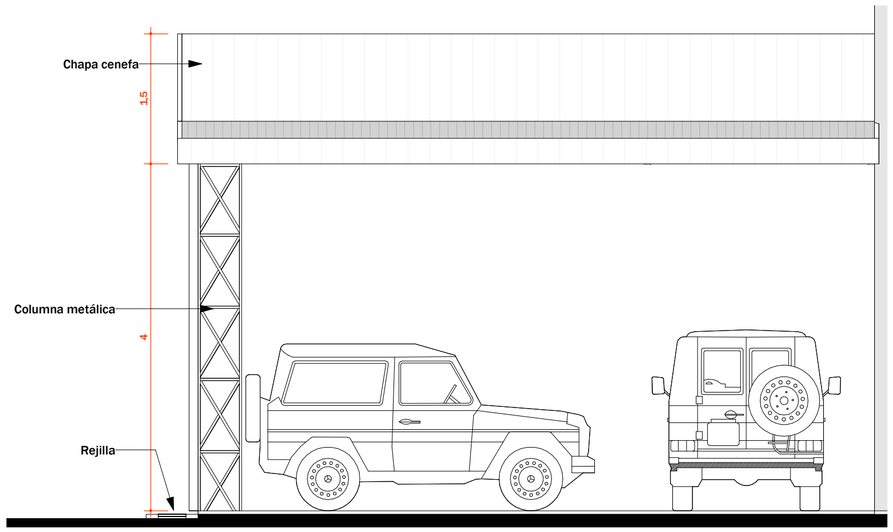

4 - FACHADA FRONTAL
Escala 1 : 50

MUNICIPALIDAD DE SANTA ROSA DEL MONDAY

Departamento: De Obras	
Proyecto y Fiscalización	
Lam. N°:1	Obra: CONSTRUCCIÓN DE TINGLADO AL DETRAS DEL POLIDEPORTIVO
Año: 2022	