MUNICIPALIDAD DE CAPIATA

DIRECCION DE INFRAESTRUCTURA PUBLICA Y SERVICIOS

TRAMO: 5170, 5171, 5172, 5173, 5174, 5175, 5051 y 5052, COMPAÑIA 6TA POSTA YBYCUA, BARRIO KENNEDY

PLANTA DE UBICACIÓN	Lamina N° DC - 01	Escala 1/500
AÑO: 2022		

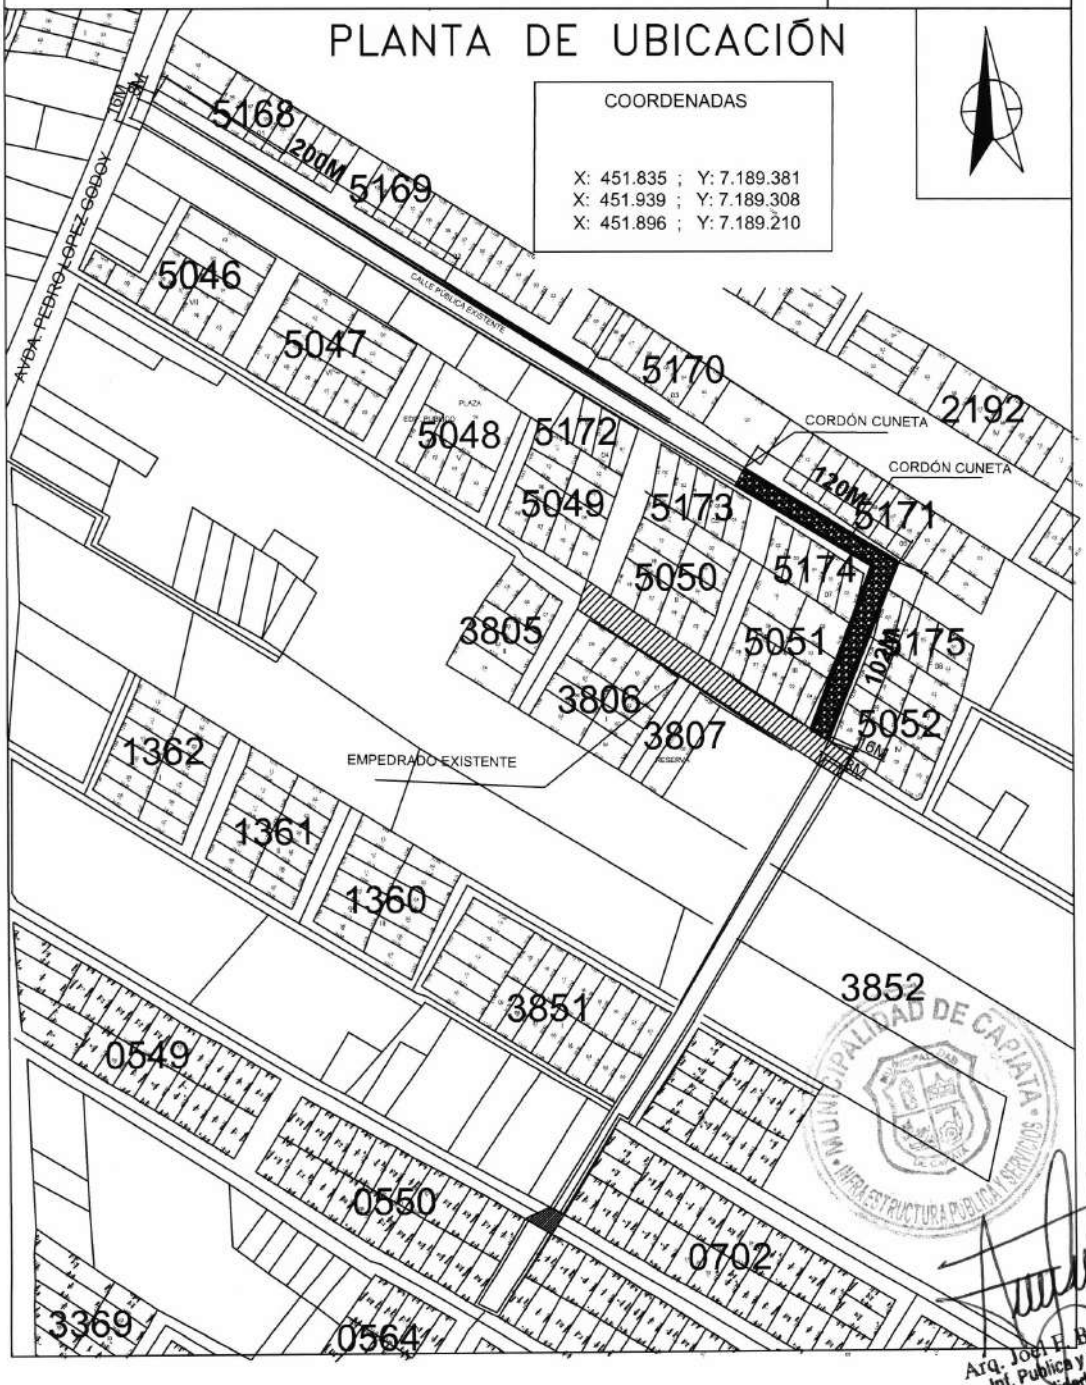

Arq. Joel H. Benítez C
Inf. Publica y Servicios
Municipalidad de Capiatá

MUNICIPALIDAD DE CAPIATA

DIRECCION DE INFRAESTRUCTURA PUBLICA Y SERVICIOS

DISEÑO DE PERFIL TRANSVERSAL

TRAMO: 5170, 5171, 5172, 5173, 5174, 5175, 5051 y 5052, COMPAÑIA 6TA POSTA YBYCUA, BARRIO KENNEDY

DETALLES CONSTRUCTIVOS	Lamina N° DC - 01	Escala 1/50
FECHA : 2022		

CORTE TRANSVERSAL

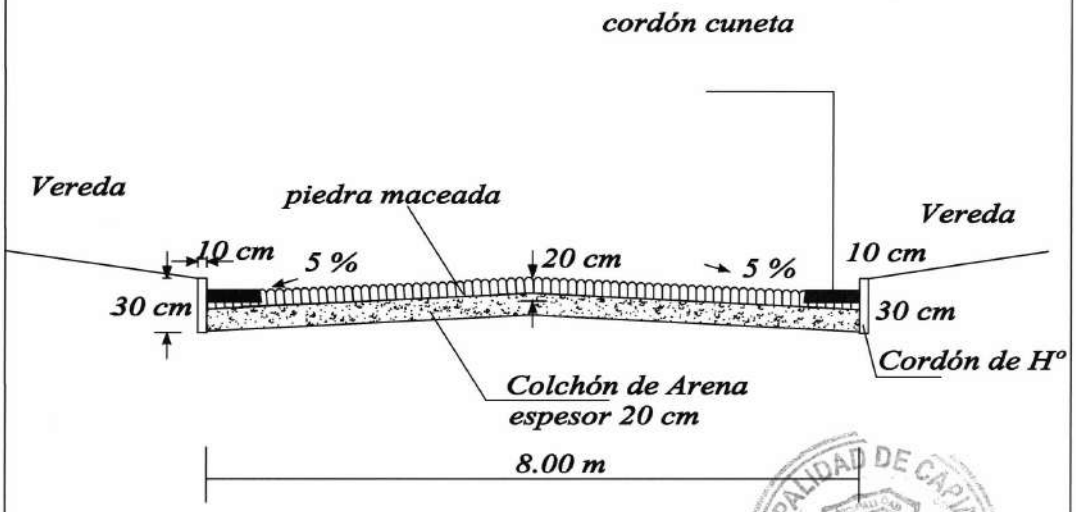

MUNICIPALIDAD DE CAPIATA · INFRAESTRUCTURA PUBLICA Y SERVICIOS

Arq. Joel F. Benitez C.
Inf. Publicas y Servicios
Municipalidad de Capiatá