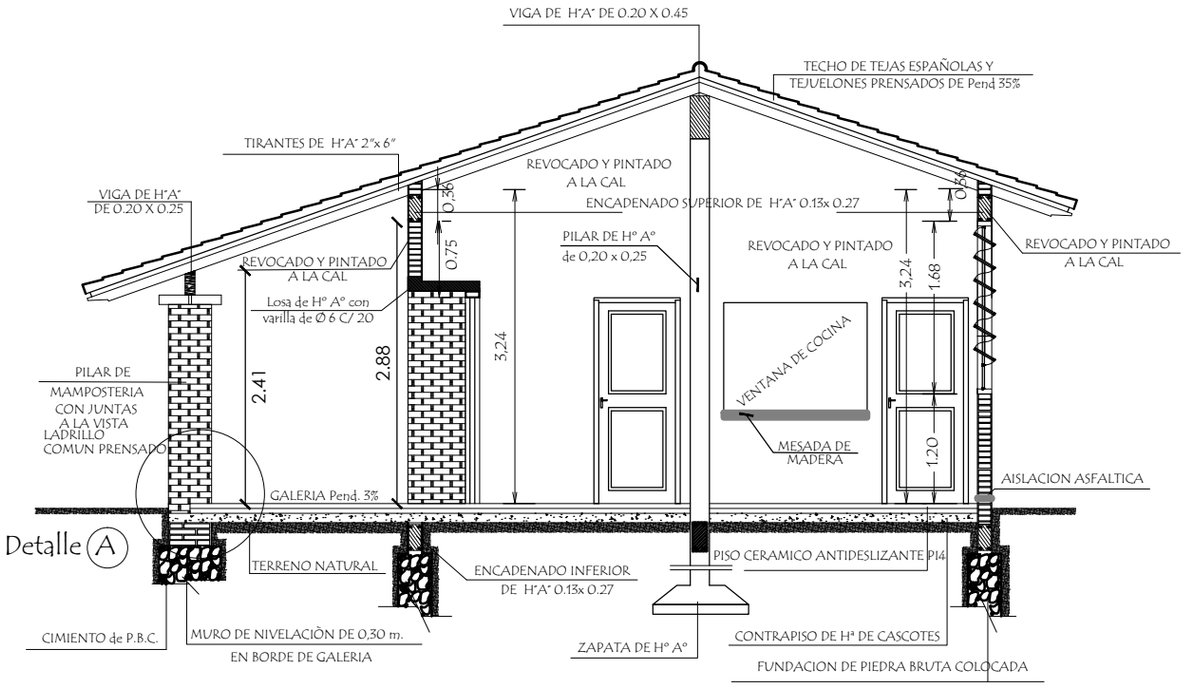

CORTE **A - A**
escala 1/75

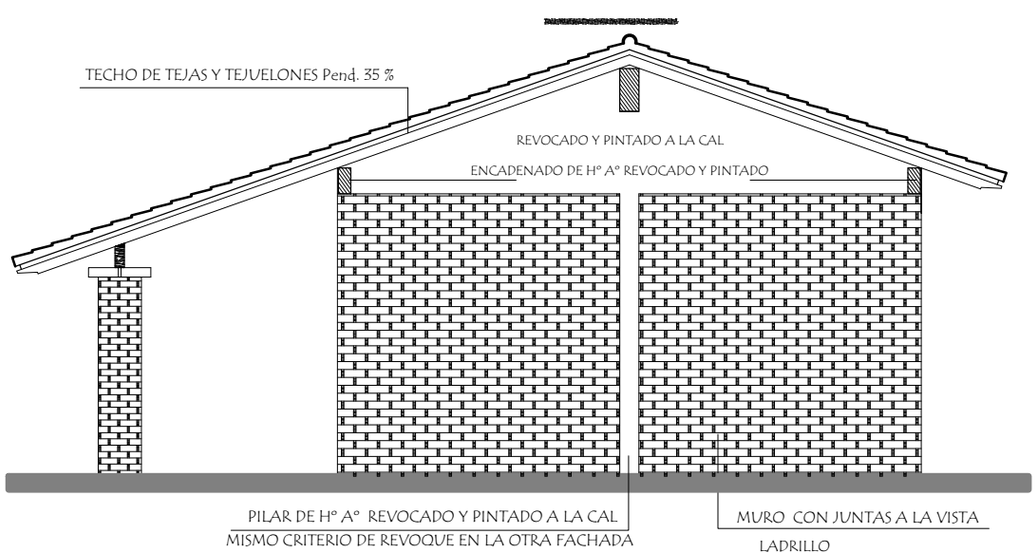

FACHADA LATERAL
escala 1/75

Prof. Mercedes Miltos de Infante R.
Bº San José.

ESCUELA BASICA NRO. 103.