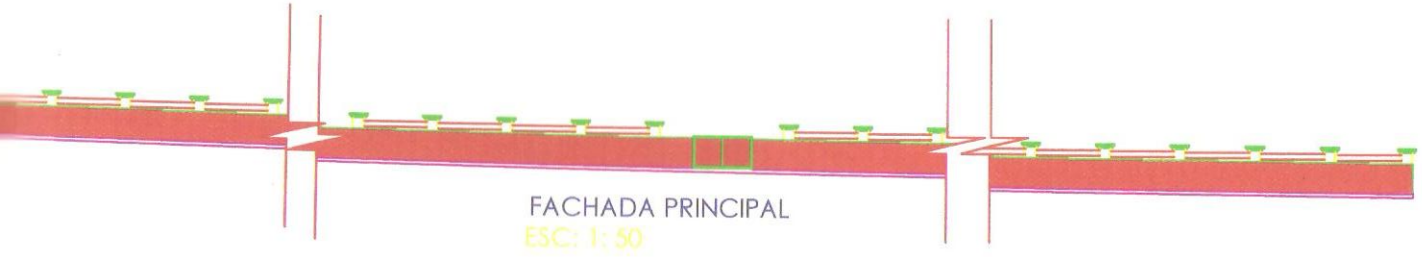

FACHADA PRINCIPAL
ESC: 1: 50

FACHADA LATERAL
ESC: 1: 50

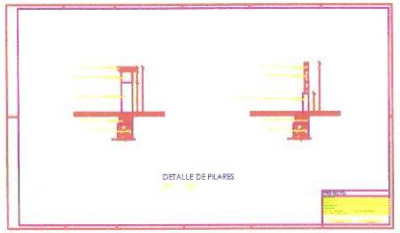

DETALLE DE PILARES

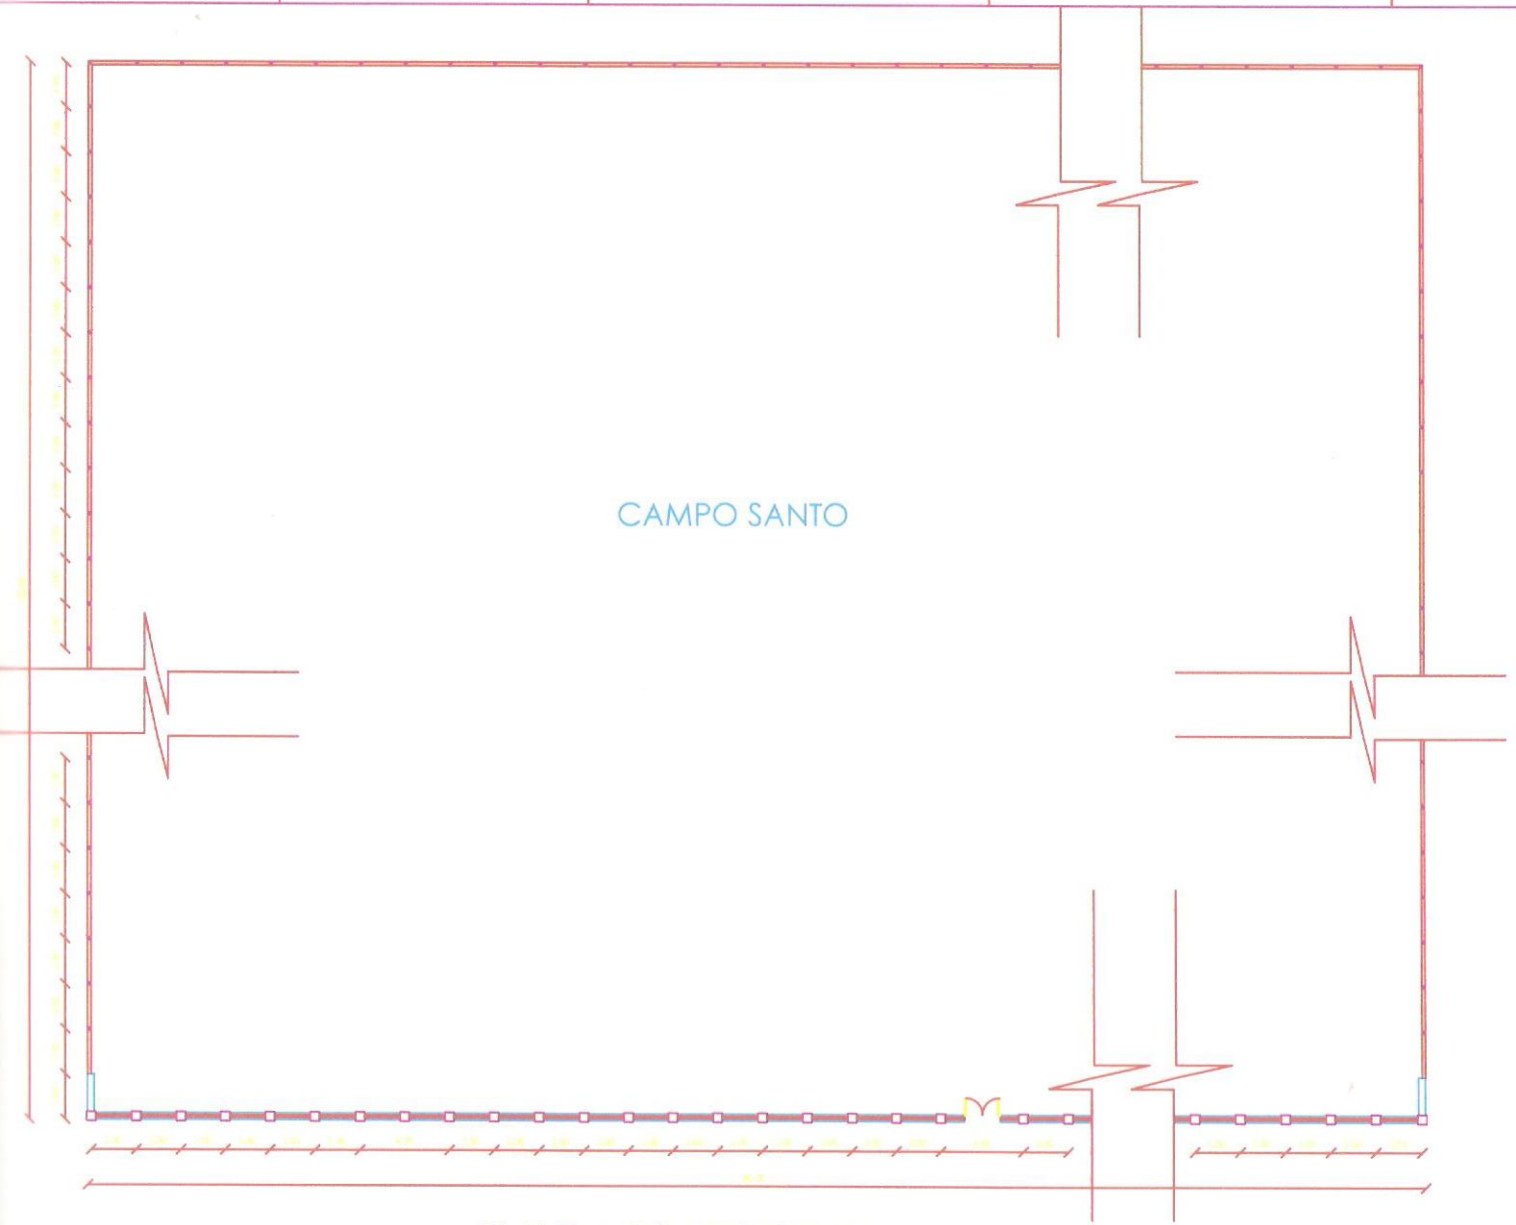

PLANTA ARQUITECTONICA

ESC: 1: 100

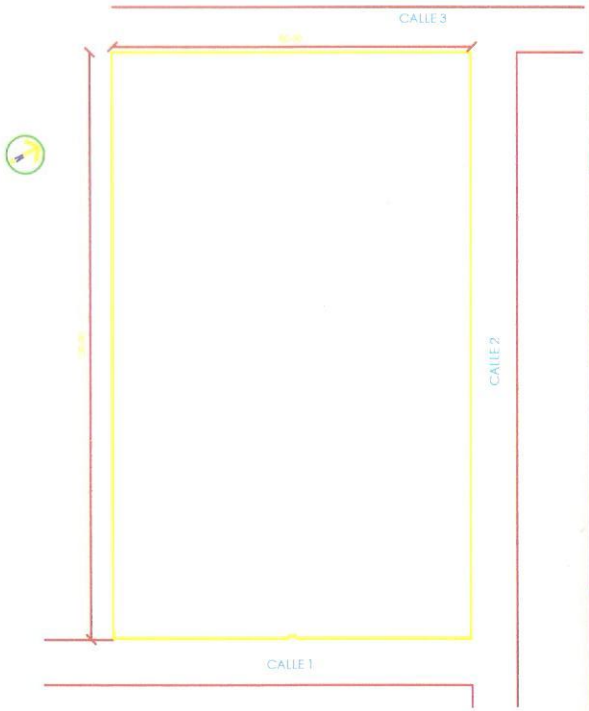

PLANTA ARQUITECTONICA

ESC: 1: 500

PROYECTO:

UBICACION:
PROPIETARIO:
DIRECCION:
PROFESIONAL:
DIRECCION:
SUP. DE TERRENO: SUP. A CONSTRUIR:
CTA. CTE. CTRAL. Nº

PROPIETARIO PROFESIONAL