MUNICIPALIDAD DE CAPIATA

DIRECCION DE INFRAESTRUCTURA PUBLICA Y SERVICIOS

DISEÑO DE EMPEDRADO

CALLE SAN MIGUEL, CÑIA 5a, B° SAN MIGUEL

DETALLES CONSTRUCTIVOS	Lamina N° DC - 01	Escala 1/50
FECHA : ABRIL 2016		

PLANTA DE UBICACION

MUNICIPALIDAD DE CAPIATA · INFRAESTRUCTURA PUBLICA Y SERVICIOS

MUNICIPALIDAD DE CAPIATA

DIRECCION DE INFRAESTRUCTURA PUBLICA Y SERVICIOS

DISEÑO DE EMPEDRADO

CALLE SAN MIGUEL, CÑIA 5a, B° SAN MIGUEL

DETALLES CONSTRUCTIVOS	Lamina N° DC - 01	Escala 1/20
FECHA : ABRIL 2016		

CORTE DE CORDON CUNETA

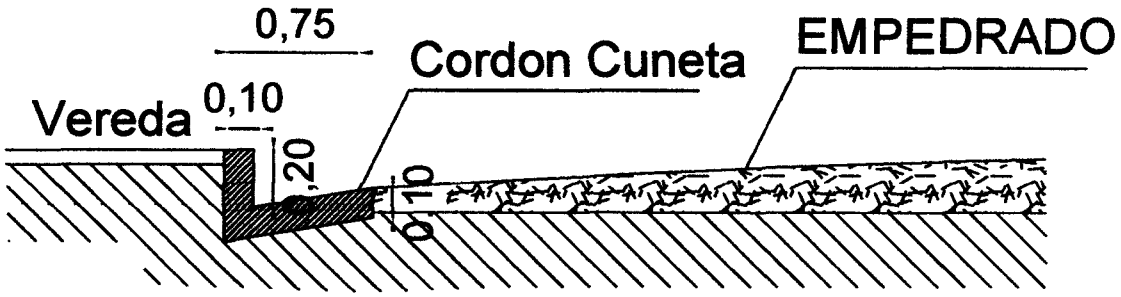

CORTE A - A

MUNICIPALIDAD DE CAPIATA

DIRECCION DE INFRAESTRUCTURA PUBLICA Y SERVICIOS

DISEÑO DE PERFIL TRANSVERSAL

TRAMO: CALLE SAN MIGUEL, CÑIA 5ª, B° SAN MIGUEL

DETALLES CONSTRUCTIVOS	Lamina N° DC - 01	Escala 1/50
FECHA : ABRIL 2016		

CORTE TRANSVERSAL

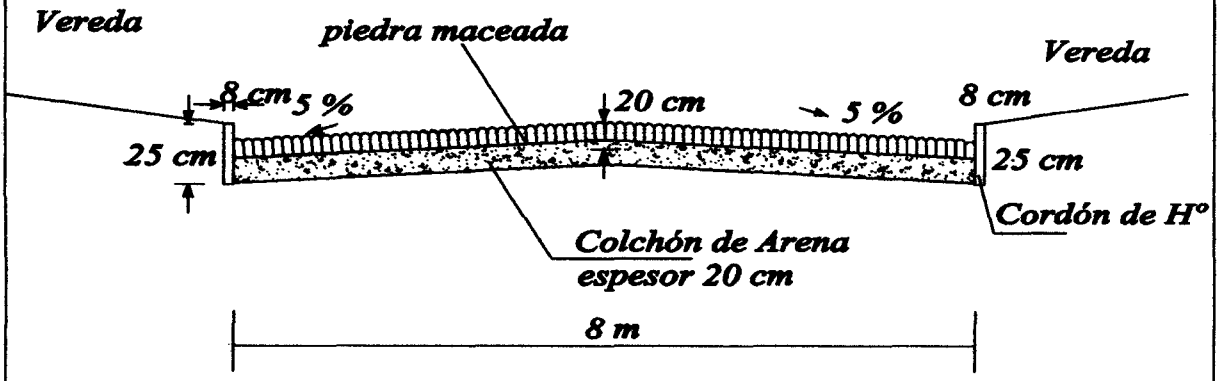

MUNICIPALIDAD DE CAPIATA
INFRAESTRUCTURA PUBLICA Y SERVICIOS