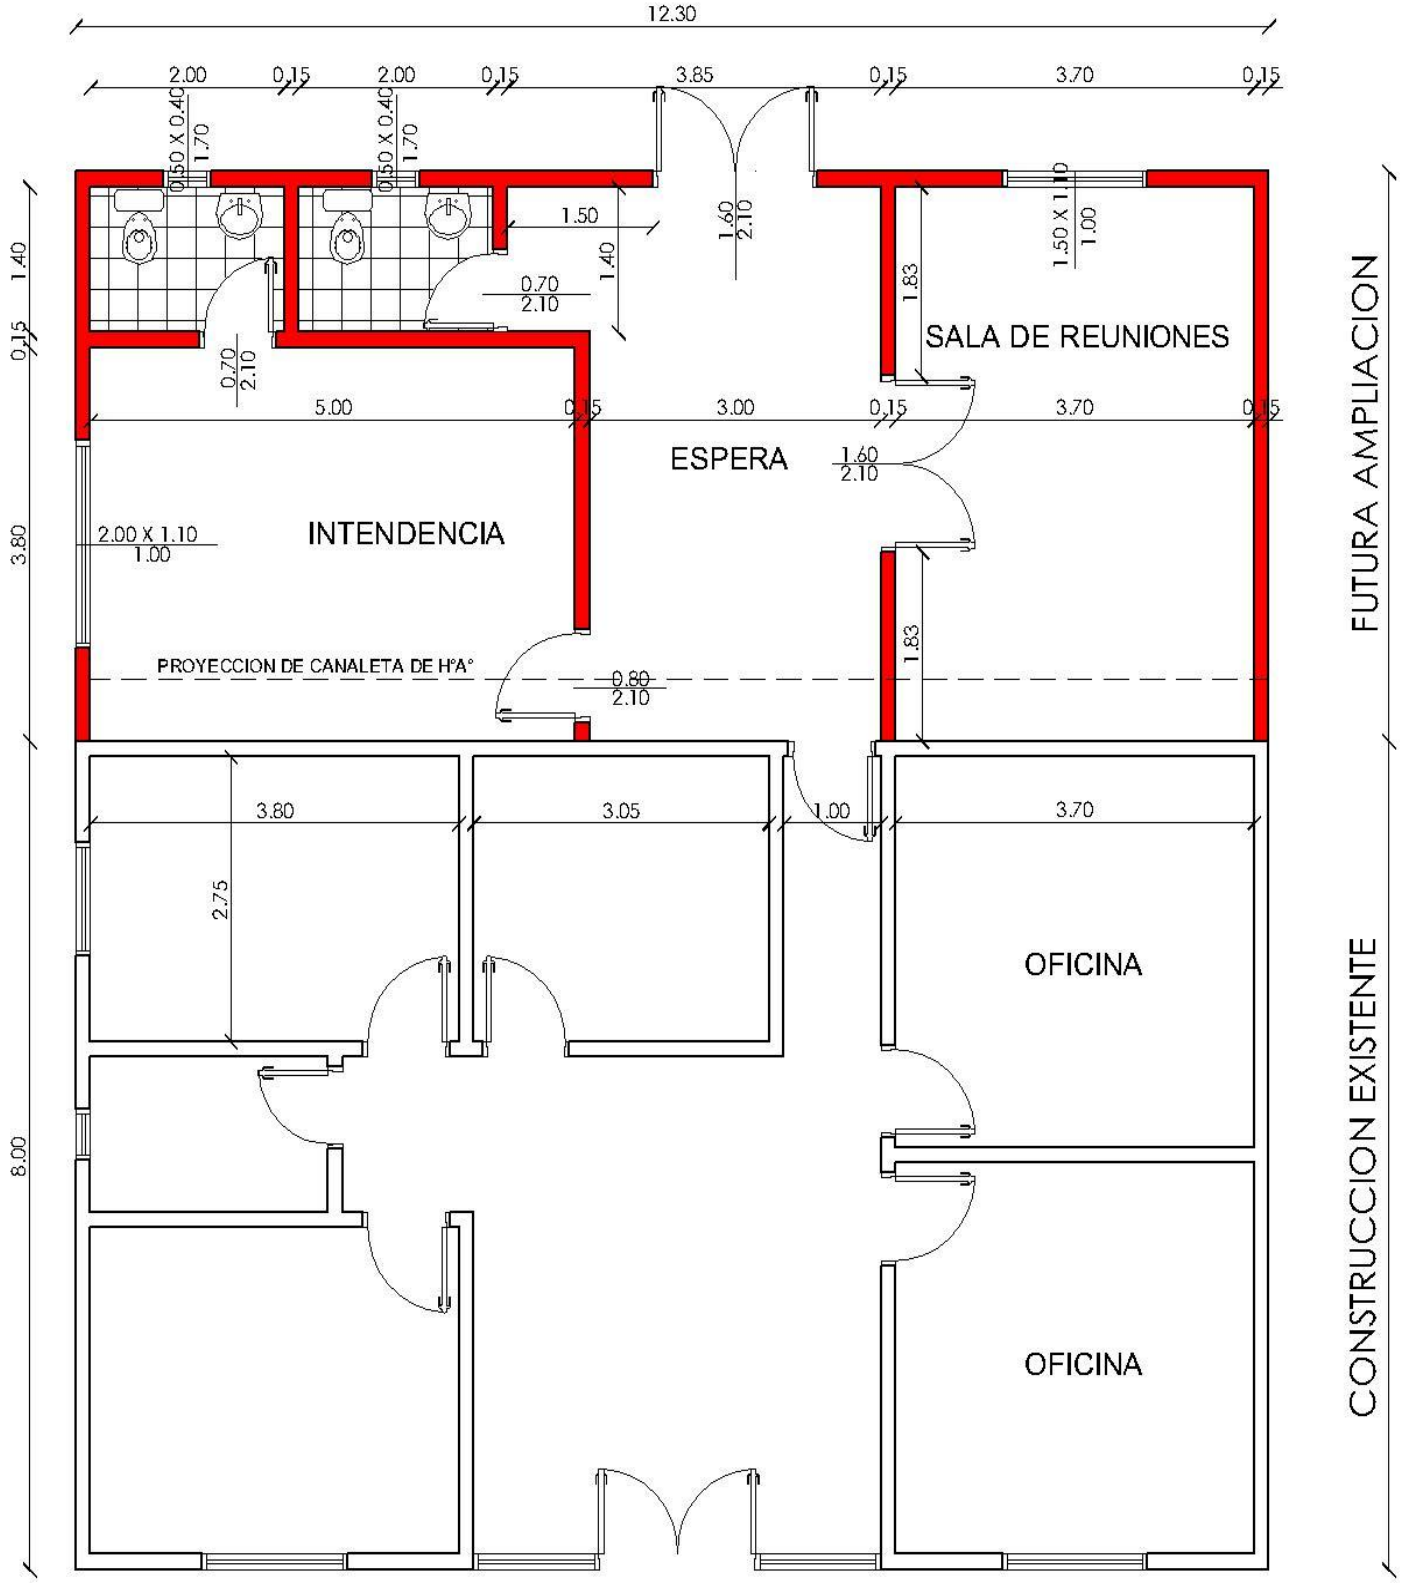

PLANTA ARQUITECTONICA ACOTADA

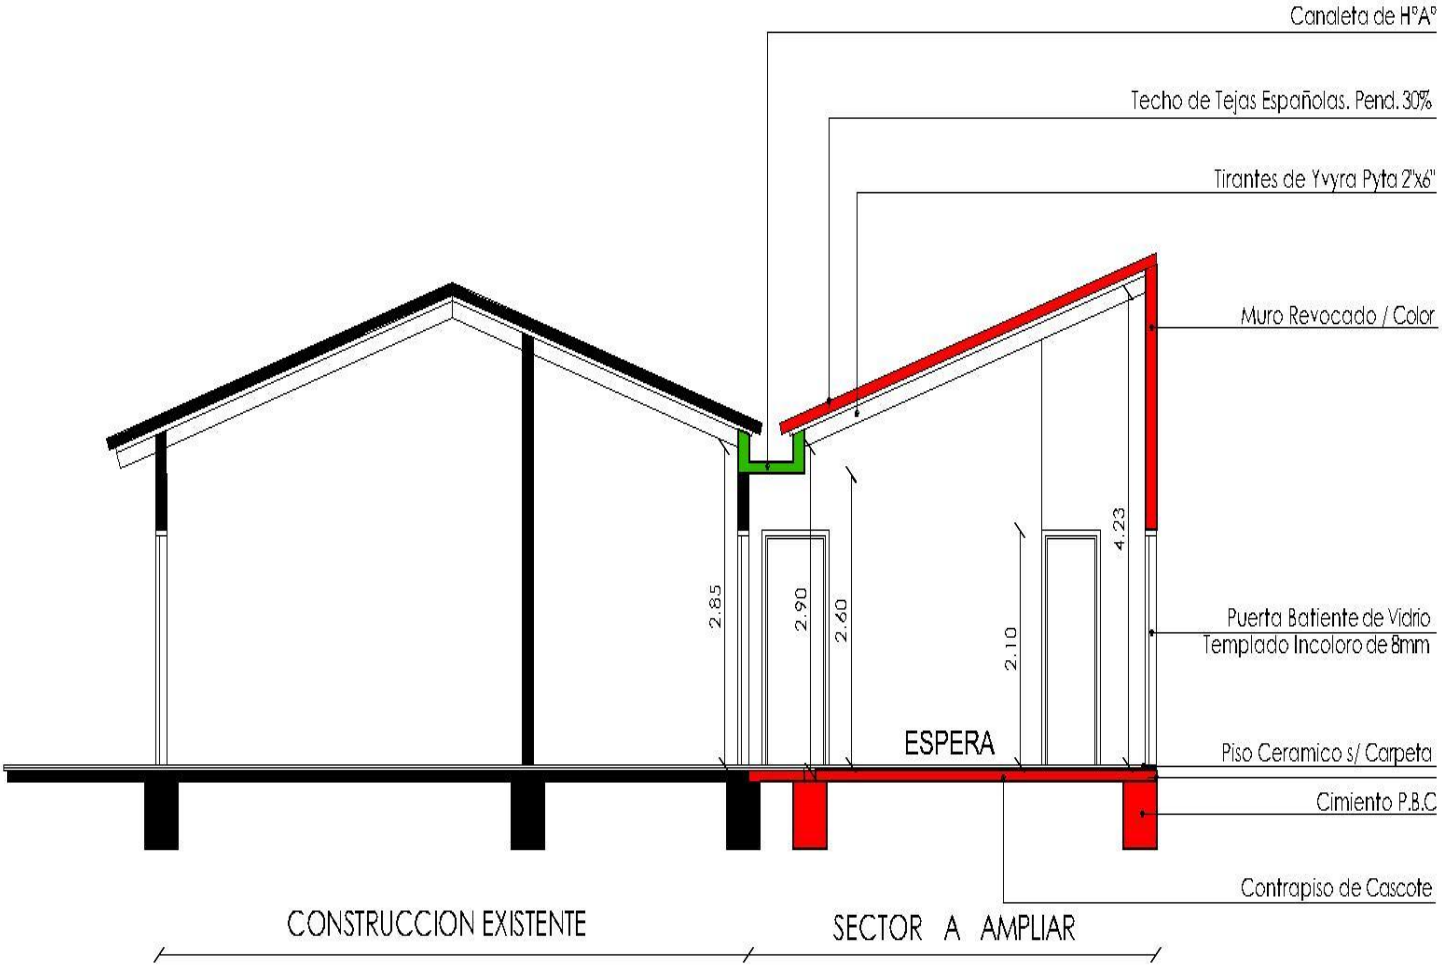
Canaleta de H°A°
Techo de Tejas Españolas. Pend. 30%
Tirantes de Yvyra Pyta 2"x6"
Muro Revocado / Color
Puerta Batiente de Vidrio
Templado Incoloro de 8mm
Piso Ceramico s/ Carpeta
Cimiento P.B.C
Contrapiso de Cascote
2.85
2.90
2.60
2.10
4.23
ESPERA
CONSTRUCCION EXISTENTE
SECTOR A AMPLIAR

CORTE

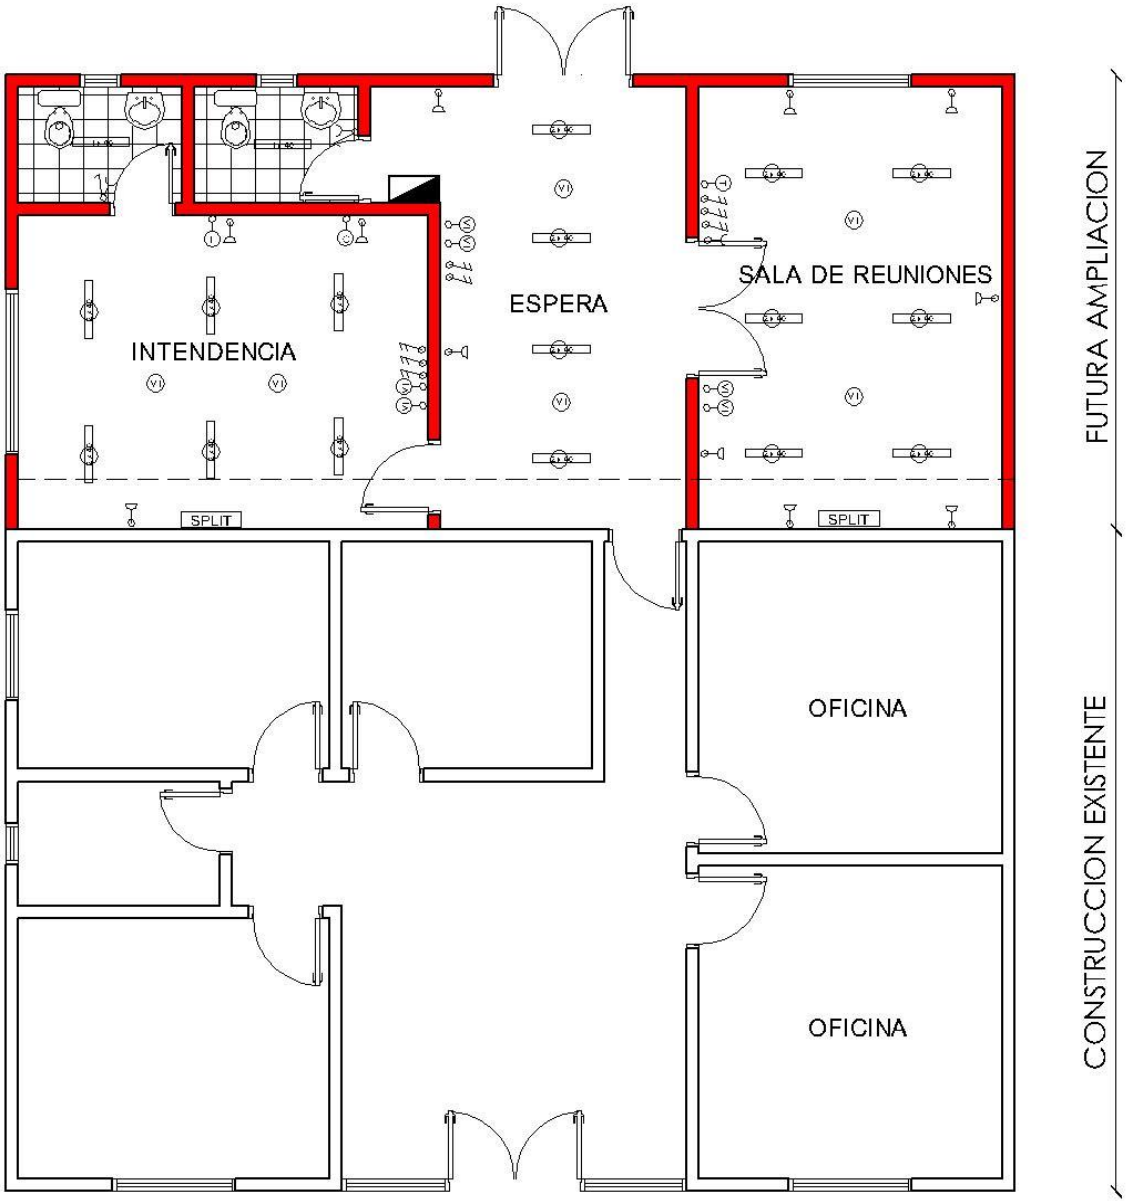

PLANTA INSTALACION ELECTRICA

REFERENCIAS

2 x 40	Artf. con 2 lamp. fluorescente de 40 w		Tablero Seccional	SPLIT	Unidad evaporadora de AA. tipo split
100	Artf. con 1 lamp. incandescente de 100w		Llave de un punto con toma corriente de media altura	T	Teléfono
	Toma Monofásico bajo	2 x 100	Artf. con 2 lamp. incandescente de 100w	C	Computadora
	Toma de Media Altura	2 x 60	Artf. con 2 lamp. incandescente de 60 w	V	Ventilador de Techo
	Llave de un Punto	60	Artf. con 1 lamp. incandescente de 60 w	C	Compresor del Aire Acondicionado
	Llave de dos Puntos	2 x 40	Artefacto suspendido		Spot
	Llave de tres Puntos	TC	Termo Calefón	1 x 40	Artf. con 1 lamp. fluorescente de 40 w
	Llave Combinación Escalera	AA	Aire acondicionado de ventana	V	Llave Ventilador de Techo