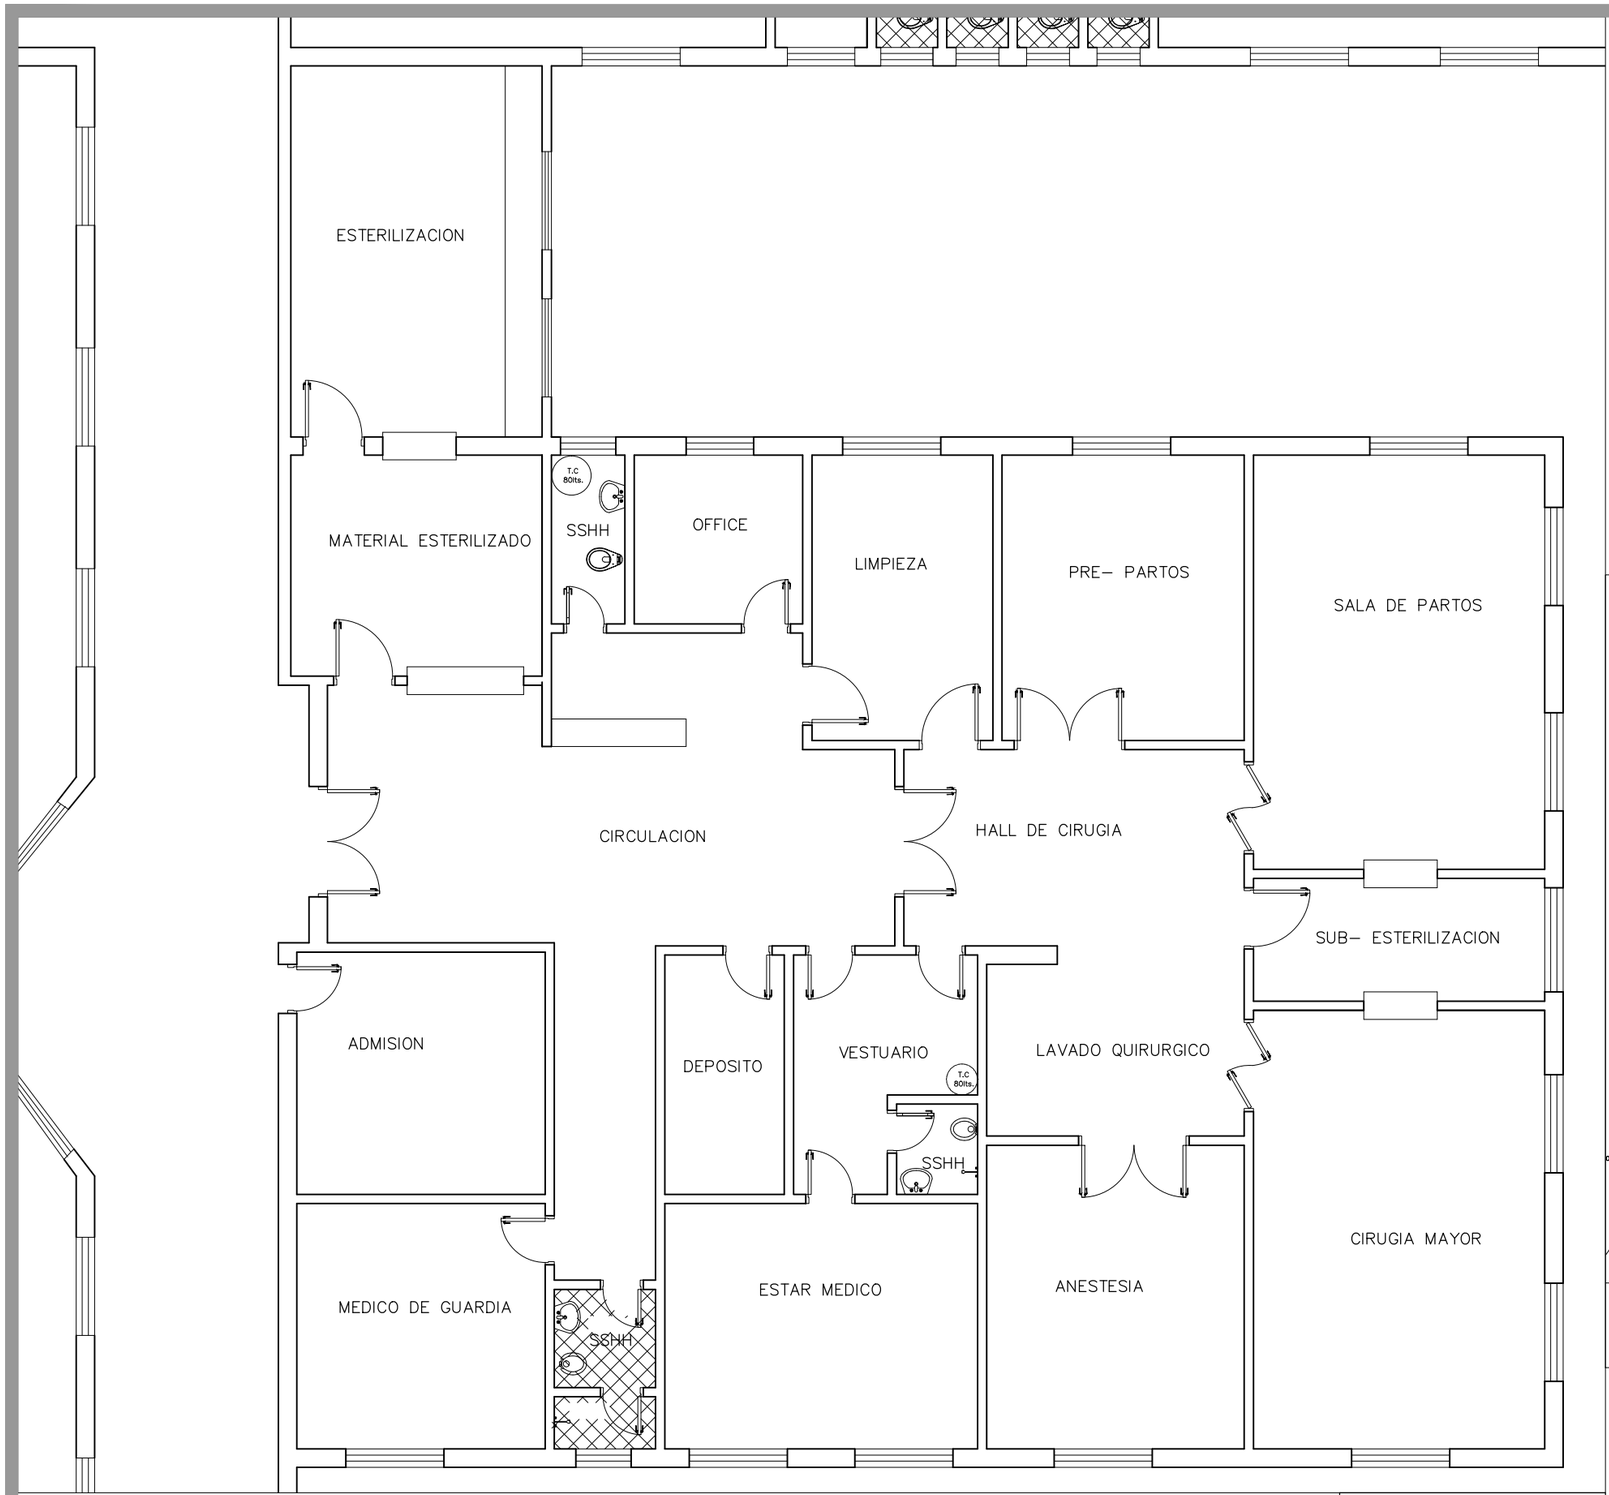

PLANTA EXISTENTE
esc. 1/100

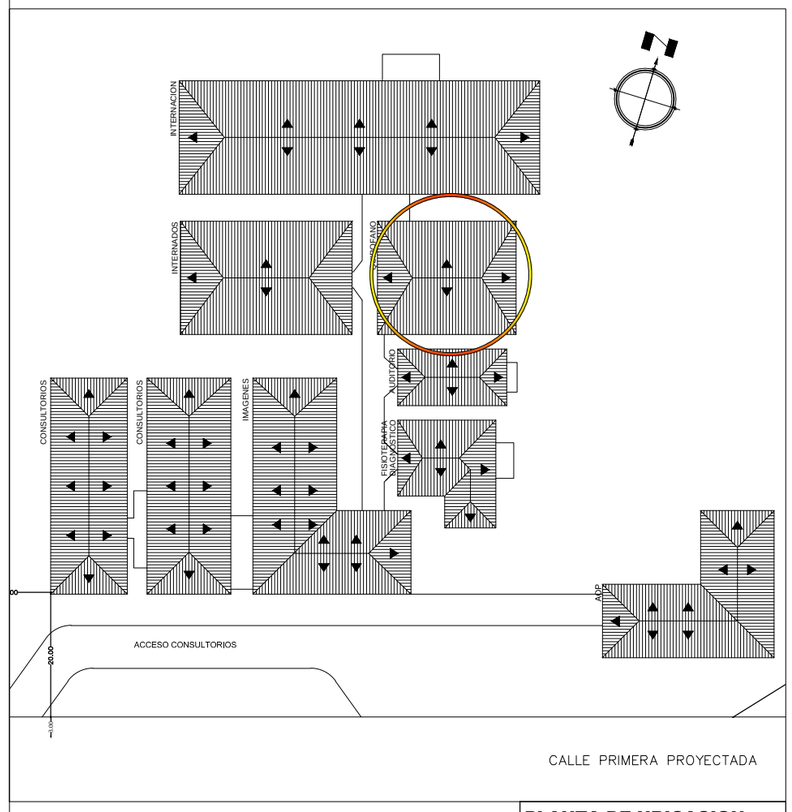

PLANTA DE UBICACION
esc. 1/100

REMODELACION AREA QUIRURGICA
HOSPITAL REGIONAL ENCARNACION