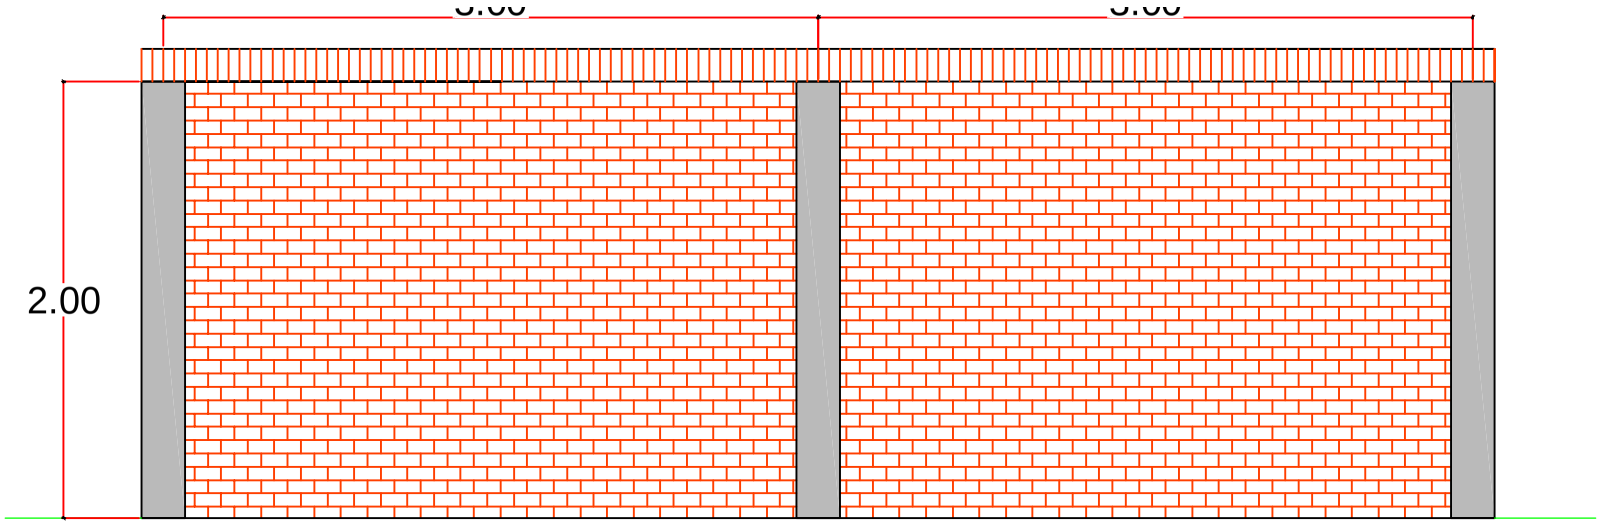

MURALLA FRONTAL
Escala 1: 25

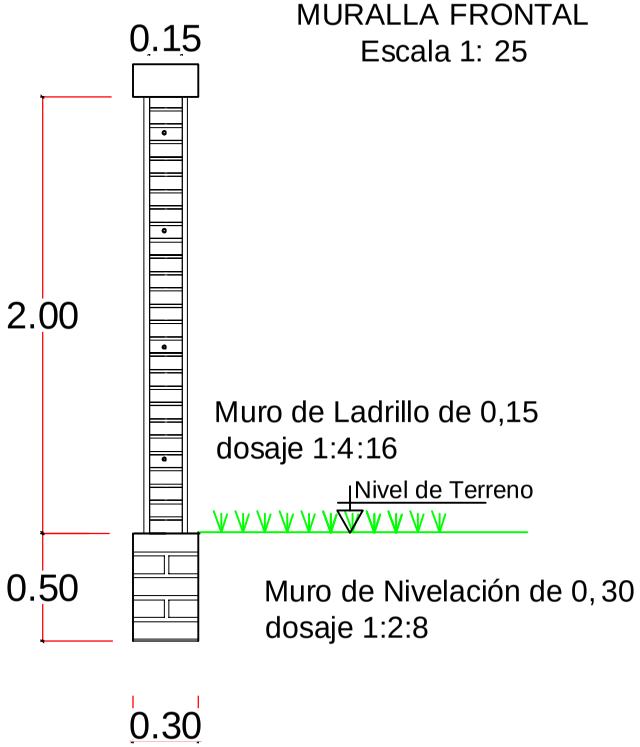

DETALLE MURALLA - CORTE
Escala 1: 25

GOBERNACIÓN DE ÑEEMBUCÚ

OBRA: CONSTRUCCIÓN DE MURALLA
UBICACION: ALBERDI - ÑEEMBUCÚ
SOLICITANTE: ESCUELA ISAAC ORTIZ

ESCALA: 1:50	**DIGITALIZADOR:** MARIANO SAUCEDO	
	PLANO N°:	R0

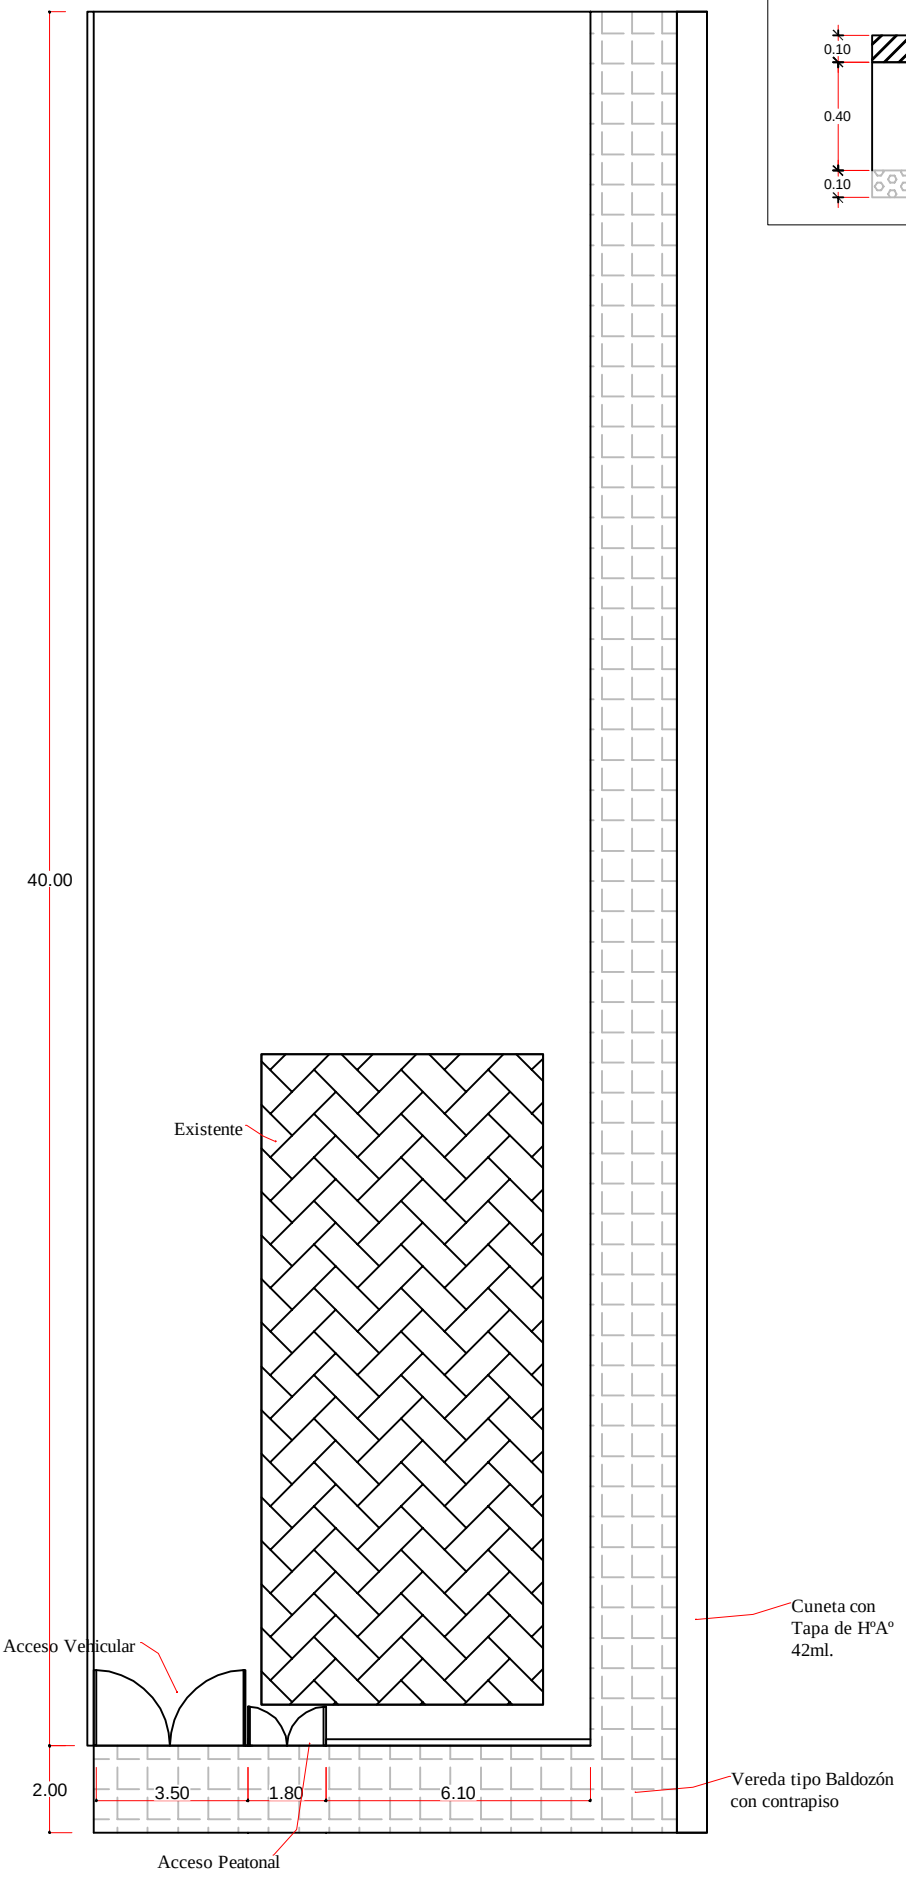

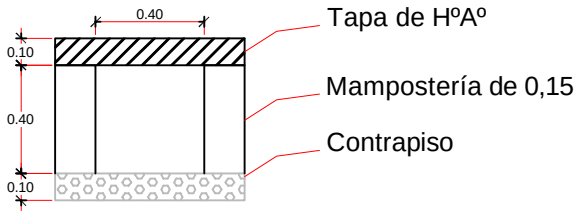

Planta General

Escala 1:125

GOBERNACIÓN DE ÑEEMBUCÚ

OBRA: TERMINACIÓN DEL LOCAL DE LA SUPERVISIÓN
UBICACION: ALBERDI

RESPONSABLE: ARO. LUIS AYALA.	ESCALA: 1:75	DIGITALIZADOR: MARIANO SAUCEDO

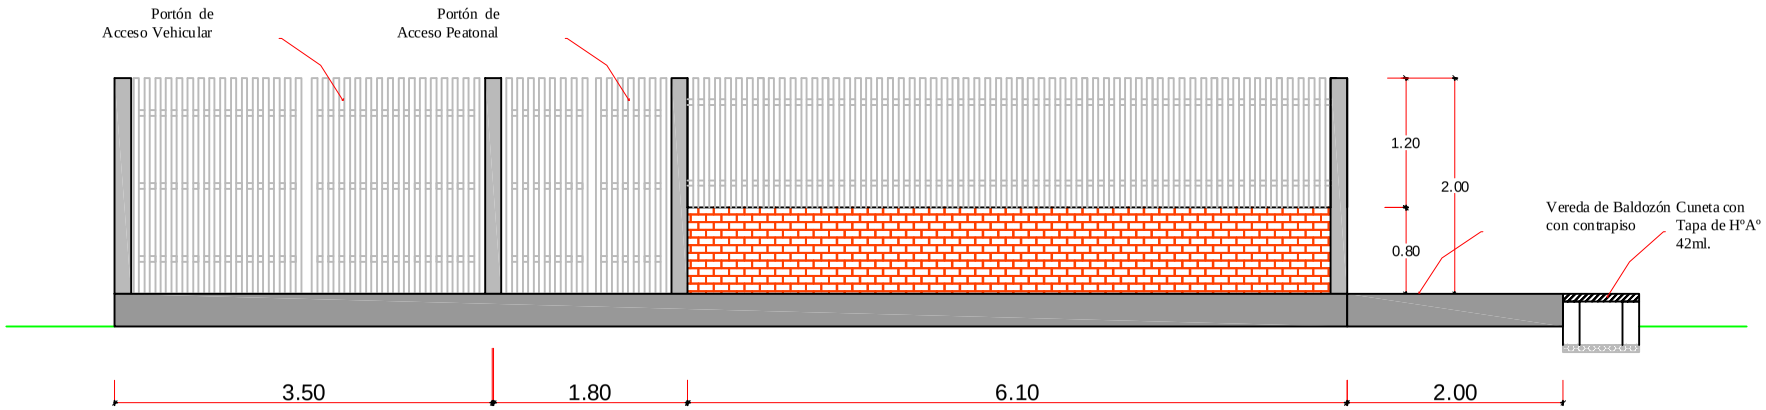

Vista Frontal Acceso

Escala 1:50

GOBERNACIÓN DE ÑEEMBUCÚ

OBRA: TERMINACIÓN DEL LOCAL DE LA SUPERVISIÓN
UBICACION: ALBERDI

RESPONSABLE: ARQ. LUIS AYALA.	ESCALA: 1:75	DIGITALIZADOR: MARIANO SAUCE