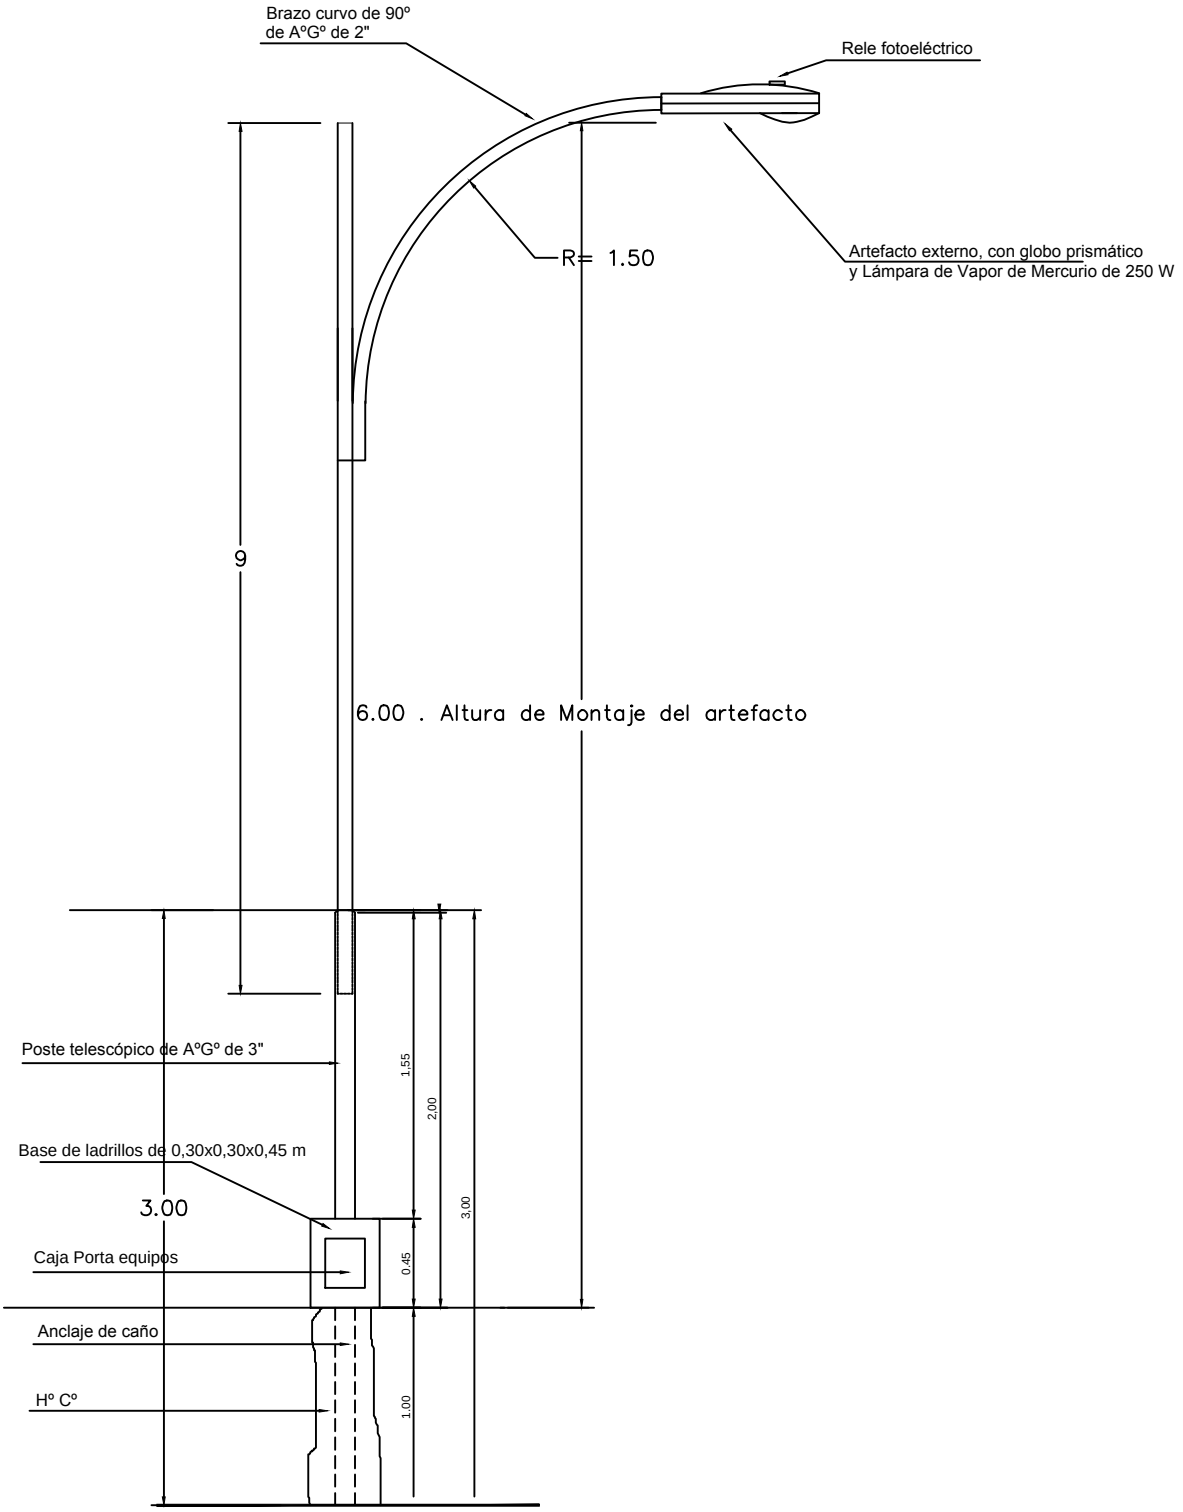

MUNICIPALIDAD DE ÑACUNDAY	
LUMINARIA-ARTEFACTO ILUMINACION PUBLICA	
Cortes Acotado - Arquitectonica	UBICACION: CENTRO URBANO
ARTEFACTOS DE ILUMINACIÓN PUBLICA	LAMINA N° 01 SEPTIEMBRE 2015