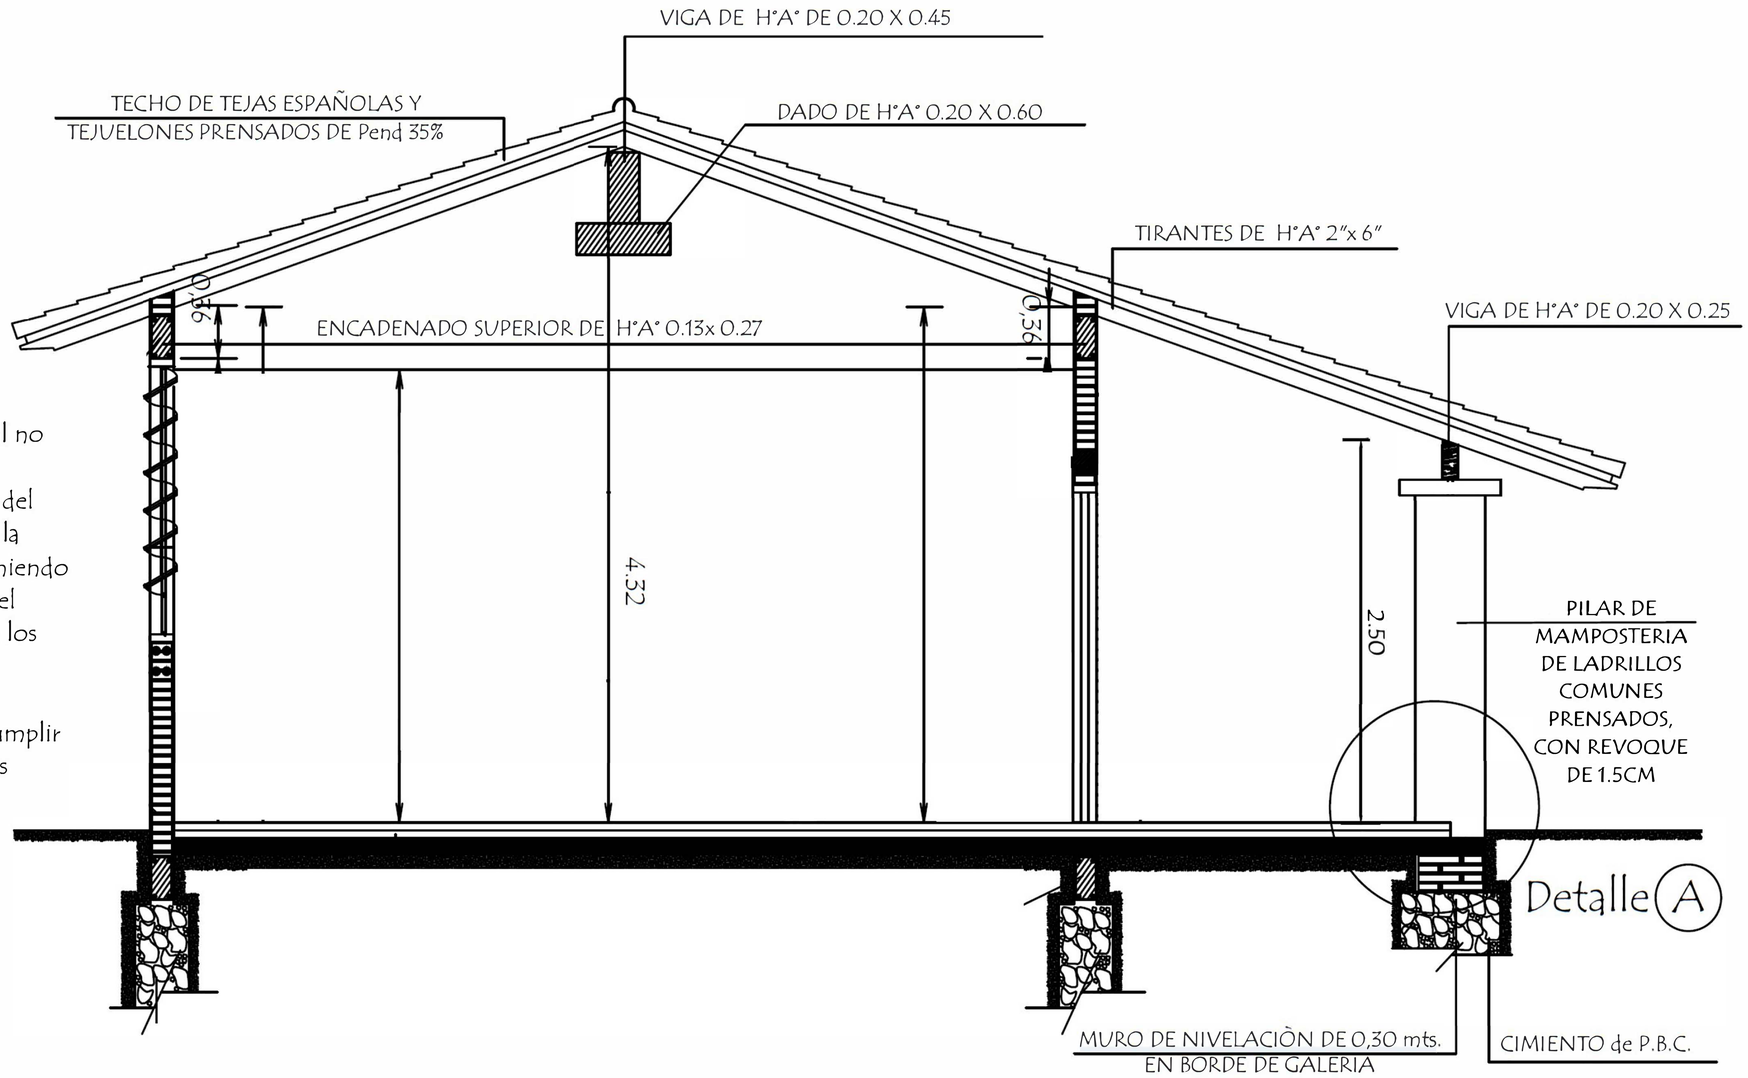

OBSERVACION;

La altura actual de la viga principal no tiene la altura requerida por las especificaciones tecnicas y planos del MEC , por lo que no cumple con la pendiente especificada de 35%, teniendo asi una diferencia de 40cm hasta el asiento de viga- para cumplir con los requisitos y a modo de evitar problemas de goteras u otros inconvenientes, se recomienda cumplir con las medidas de los planos y las especificaciones tecnicas.

Franco D. Arce S.
Técnico en Construcciones
Patente N° 1[illegible]

Codigo QR- Ubicacion

ORTE TRANSVERSAL
ETALLE DE TECHO

MUNICIPALIDAD DE CARAGUATAY

OBRA: *Reparacion de bloque de tres aulas y mejoras en la Esc. Bas. Nro. 1.560 Doña Elisa Mora de Halley*

VIGA CUMBRERA DE H°A° 0.20 x 0.45

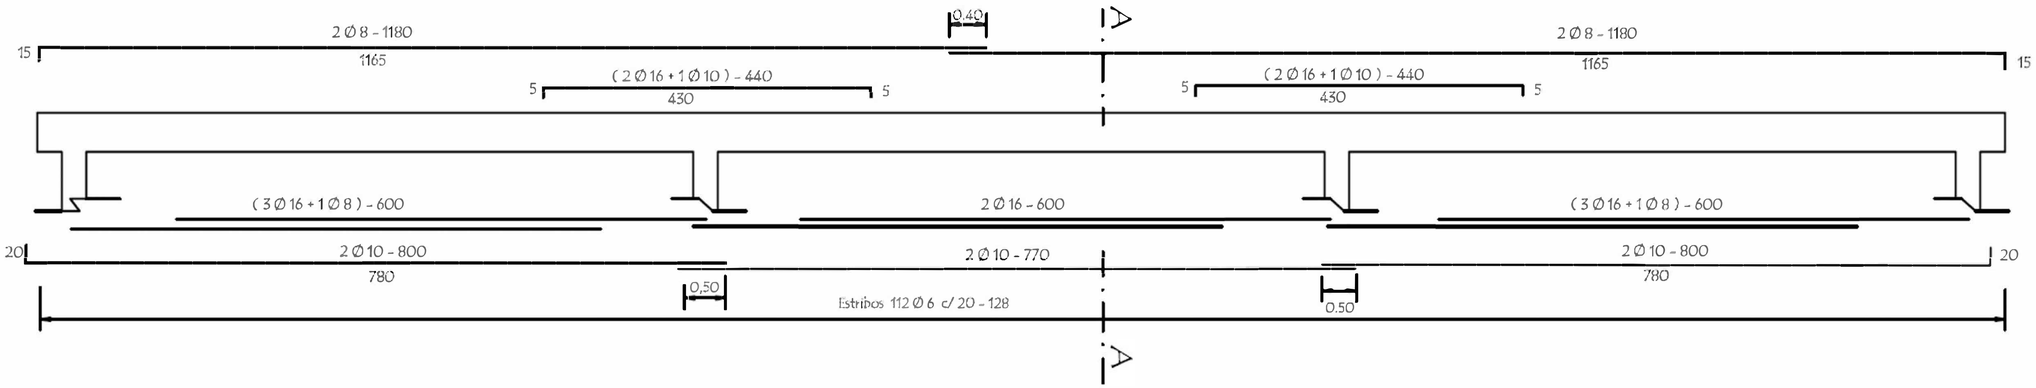

VIGA DE GALERIA DE H° A° 0.20 x 0.25

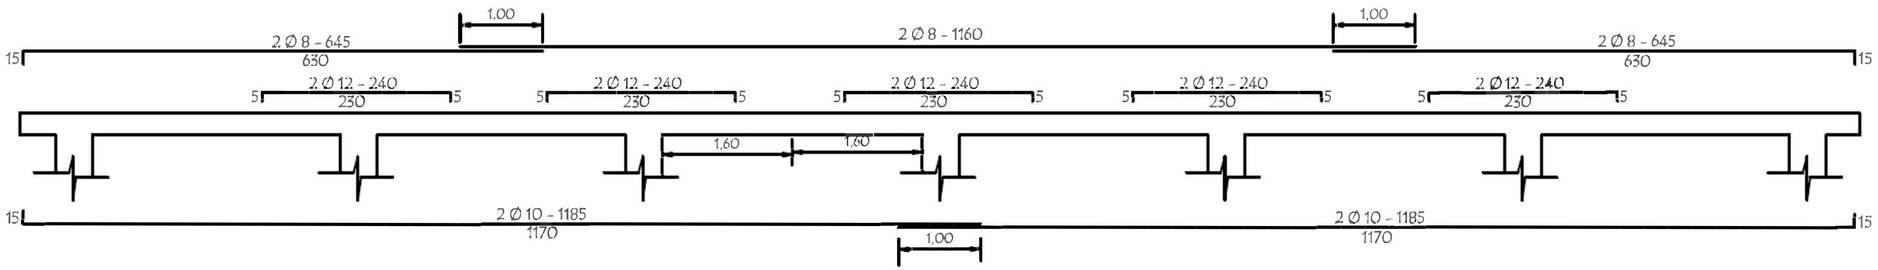

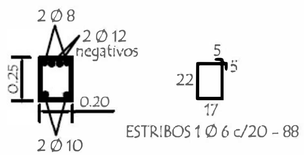

TIRANTE DE H°A° DE 2" x 6"

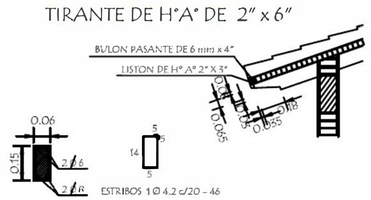

Dado de H° A° 0.20 x 0.60

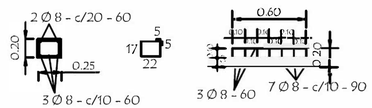

DETALLES DE VIGAS DE HORMIGON ARMADO

Franco D. Arce S.
Técnico en Construcciones
Patente N° 164

Codigo QR- Ubicacion

MUNICIPALIDAD DE CARAGUATAY

OBRA: *Reparacion de bloque de tres aulas y mejoras en la Esc. Bas. Nro. 1.560 Doña Elisa Mora de Halley*

Detalle de Capitel

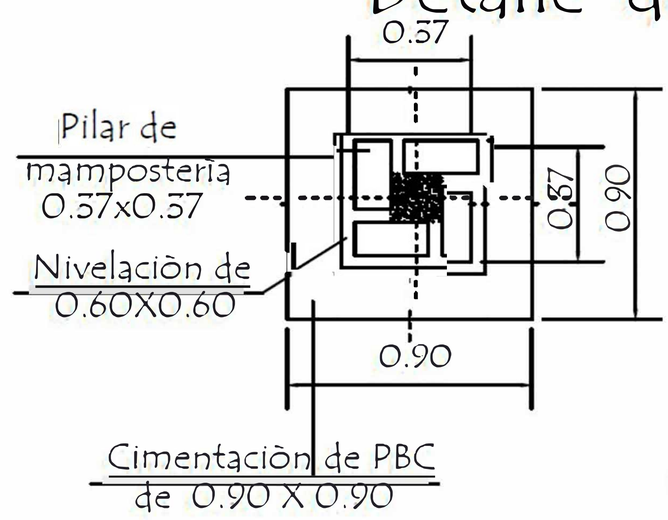

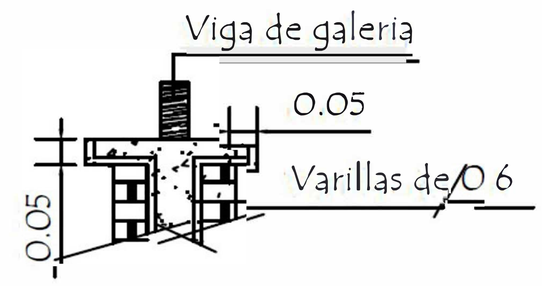

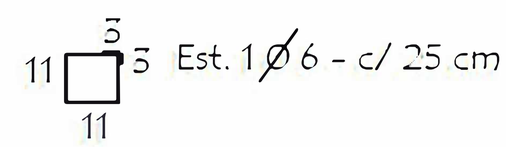

Detalle (A)

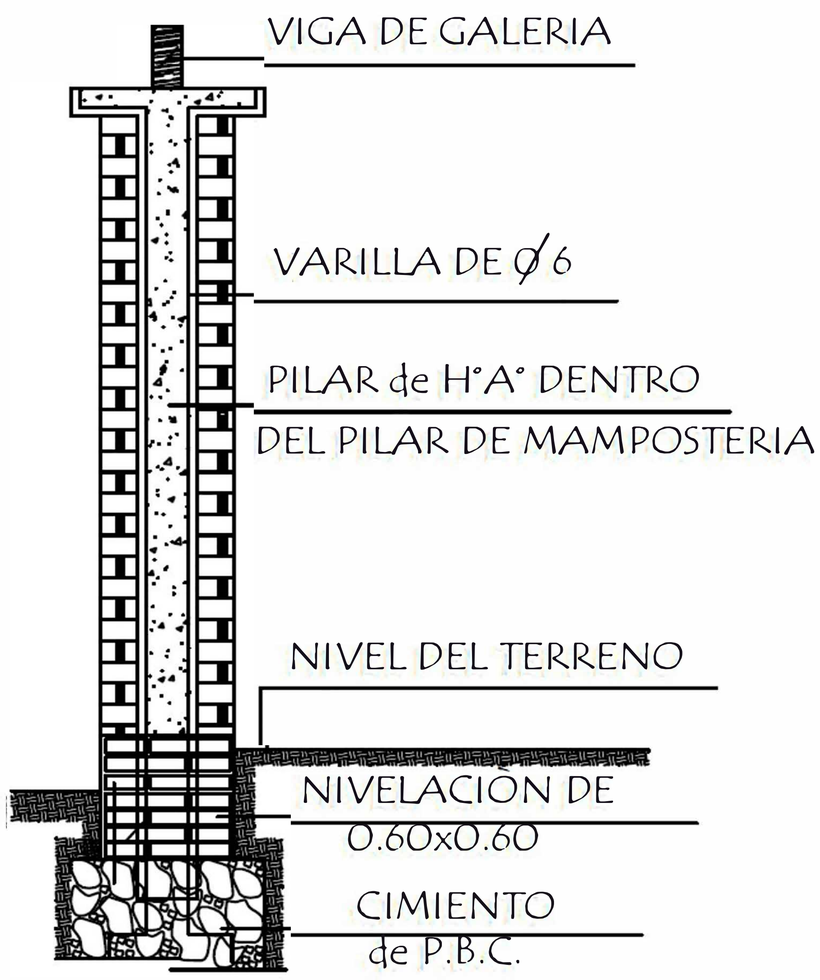

Detalle viga Principal

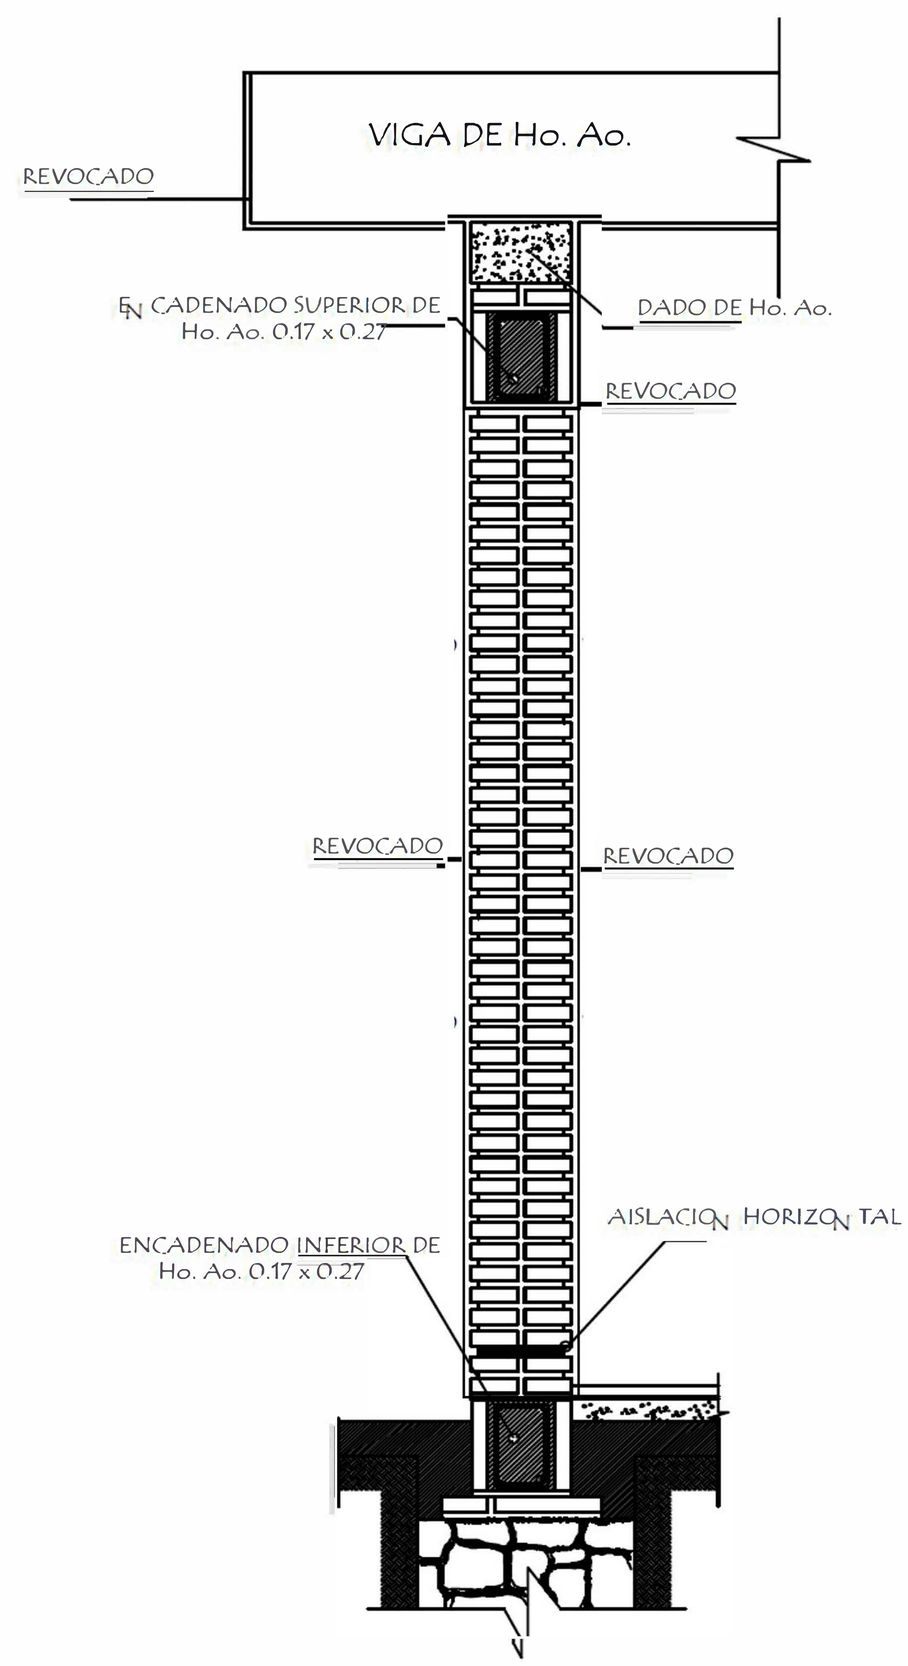

Observaciónes :

1.- EN LOS CASOS DE QUE EL AULA SEA CONSTRUIDA COMO ULTIMA DEL BLOQUE LA PARED EXTERIOR LLEVARA LOS LADRILLOS CON JUNTAS A LA VISTA HASTA LA ALTURA DE TECHO, LA VIGA Y EL DADO DE Ho. Ao. SERAN REVOCADOS

.- SI EL AULA A CONSTRUIR ES ANEXA LA ARED TRANSVERSAL SERA CON JUNTAS LA VISTA A AMBOS LADOS HASTA EL NCADENADO SUPERIOR Y REVOCADO ASTA EL TECHO, TAMBIEN LA VIGA Y EL DADO.

Franco D. Arce S.
Técnico en Construcciones
Patente N° 164

DETALLE DE PILARES

Codigo QR- Ubicacion

MUNICIPALIDAD DE CARAGUATAY

OBRA: *Reparacion de bloque de tres aulas y mejoras en la Esc. Bas. Nro. 1.560 Doña Elisa Mora de Halley*

Localizacion con puntos referenciales, Compañia Teniente Gonzalez, Caraguatay.

PLANTA DE LOCALIZACION

Ubicacion del bloque a ser beneficiado

PLANTA DE UBICACION

Franco D. Arce S.
Técnico en Construcc...
Patente N° 1...

Codigo QR- Ubicacion

MUNICIPALIDAD DE PRIMERO DE MARZO

OBRA: Reparación de 2 Bloques de Aulas en la Esc. Bas. Nro. 422 San Isidro Labrador

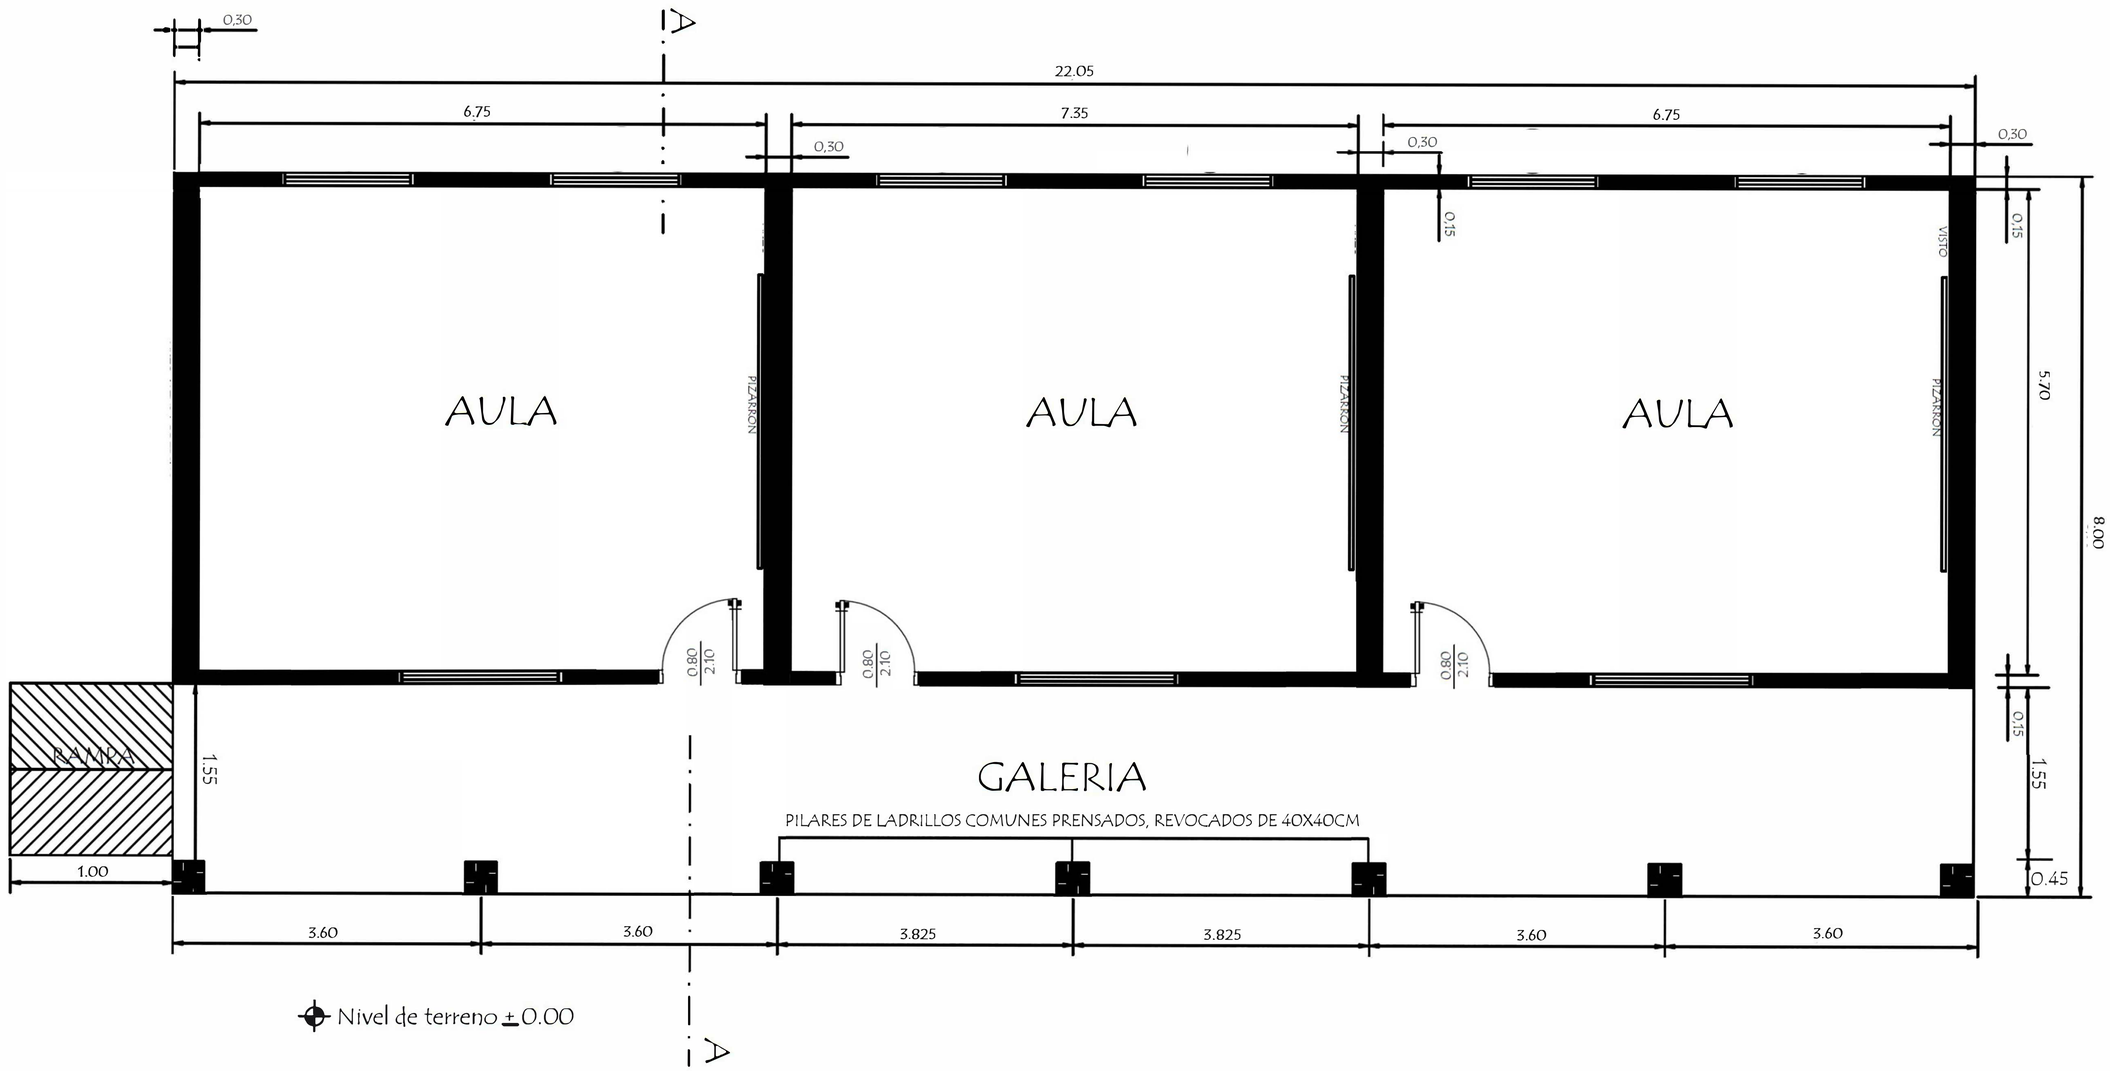

Observacion:

1.- Para los desniveles de hasta 0.25 mts. las rampas deberán tener una pendiente de hasta 10%.

2.- La ubicaciòn de la rampa es variable.

Franco D. Arce S.
Técnico en Construcc...
Patente N° 1...

Codigo QR- Ubicacion

MUNICIPALIDAD DE CARAGUATAY

OBRA: ***REPARACION DE SANITARIO SEXADO*** *Tipo 4.40 x 6.15 techo tejas para alumnos y profesores en el* ***COLEGIO MARISCAL JOSE FELIX ESTIGARRIBIA.***

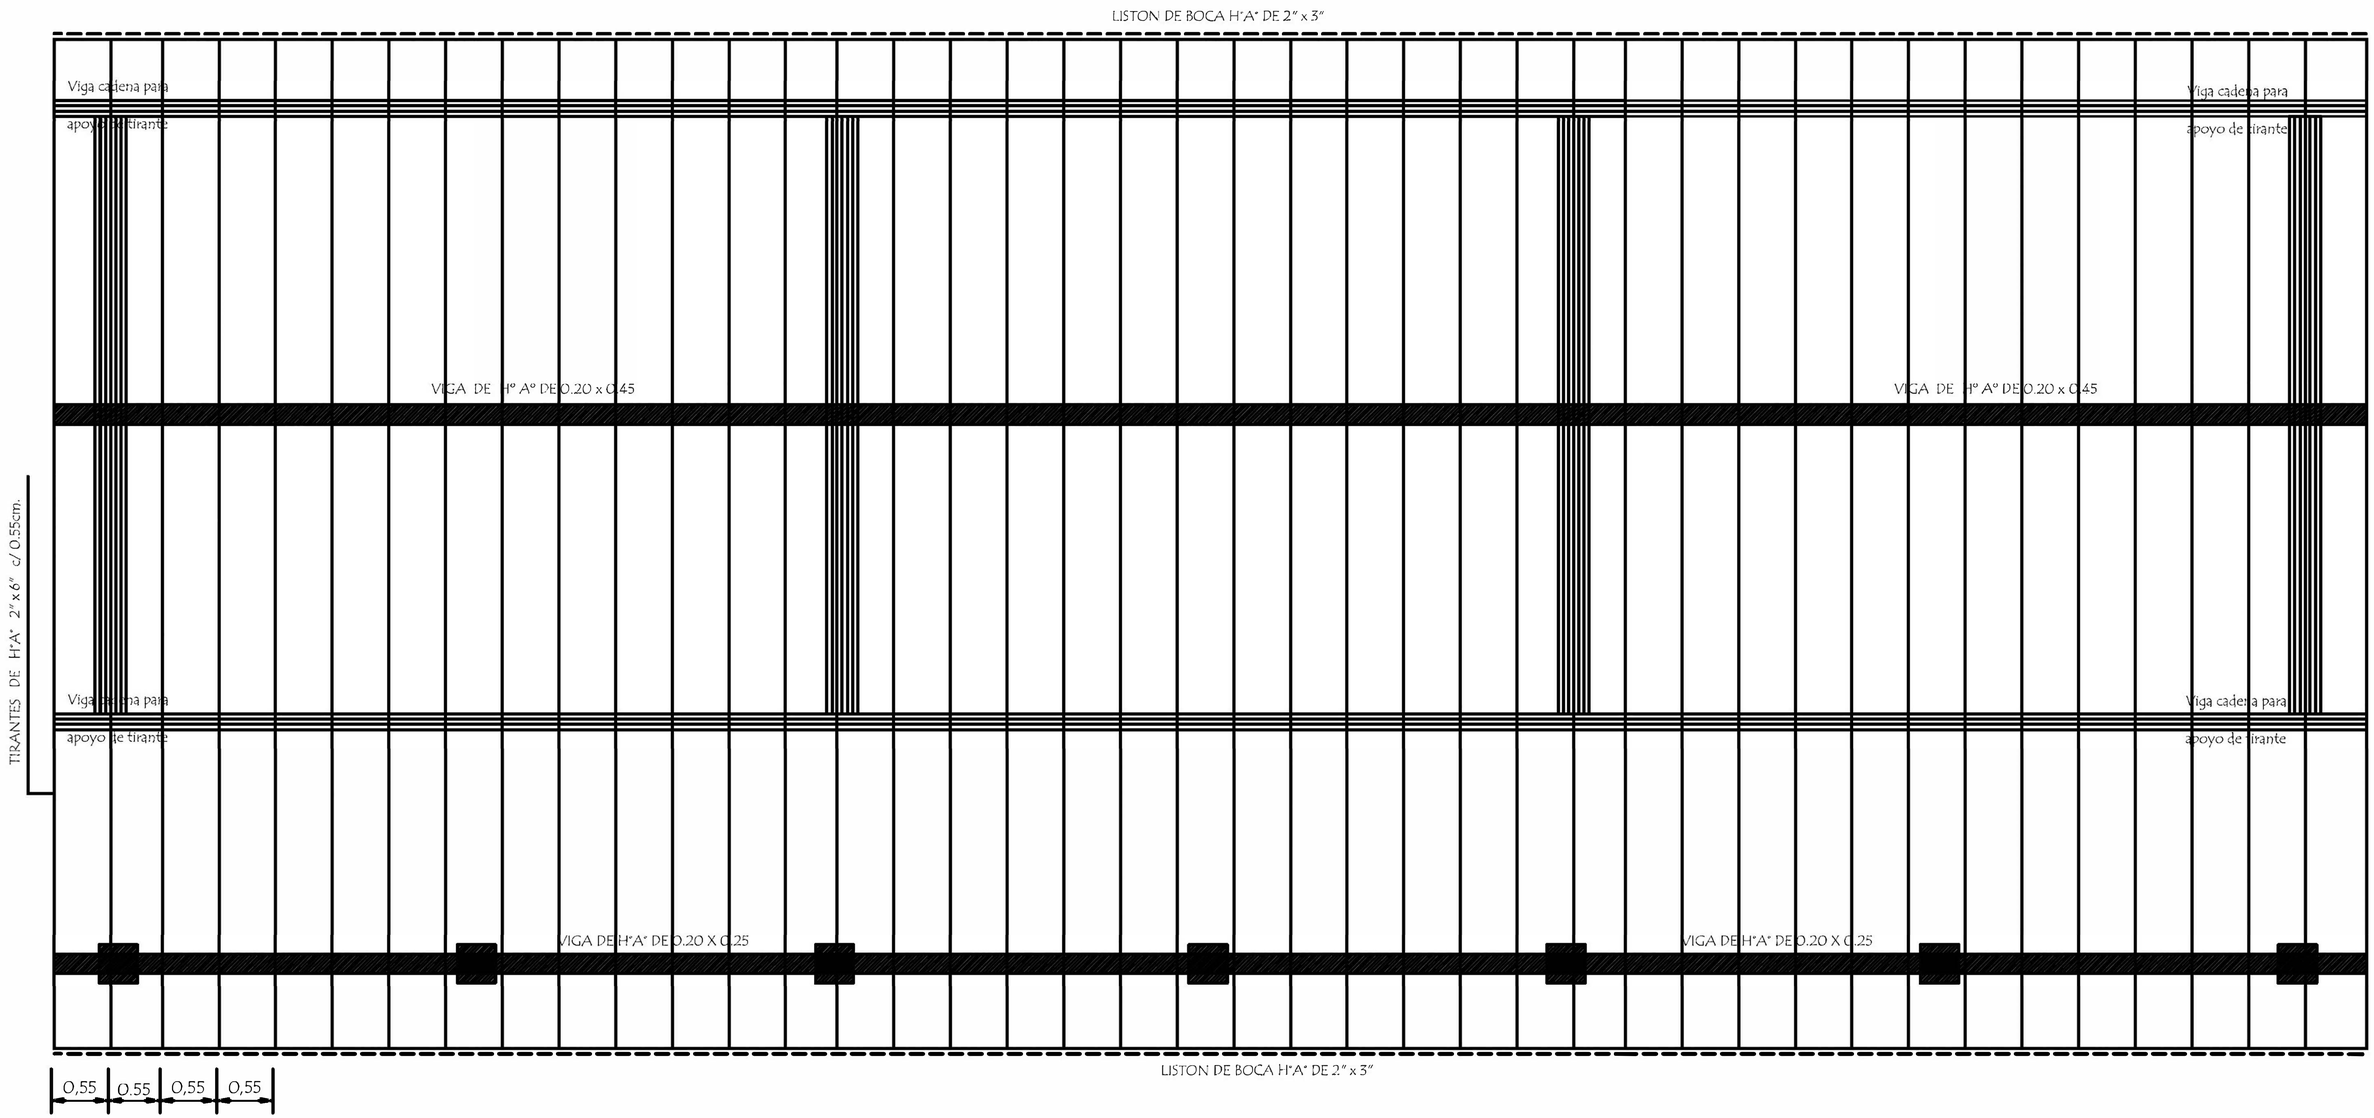

PLANTA DE TECHO

Codigo QR- Ubicacion

Franco D. Arce S.
Tecnico en Construcc...
Patente N° 1...

MUNICIPALIDAD DE CARAGUATAY

OBRA: *Reparacion de bloque de tres aulas y mejoras en la Esc. Bas. Nro. 1.560 Doña Elisa Mora de Halley*