PLANOS

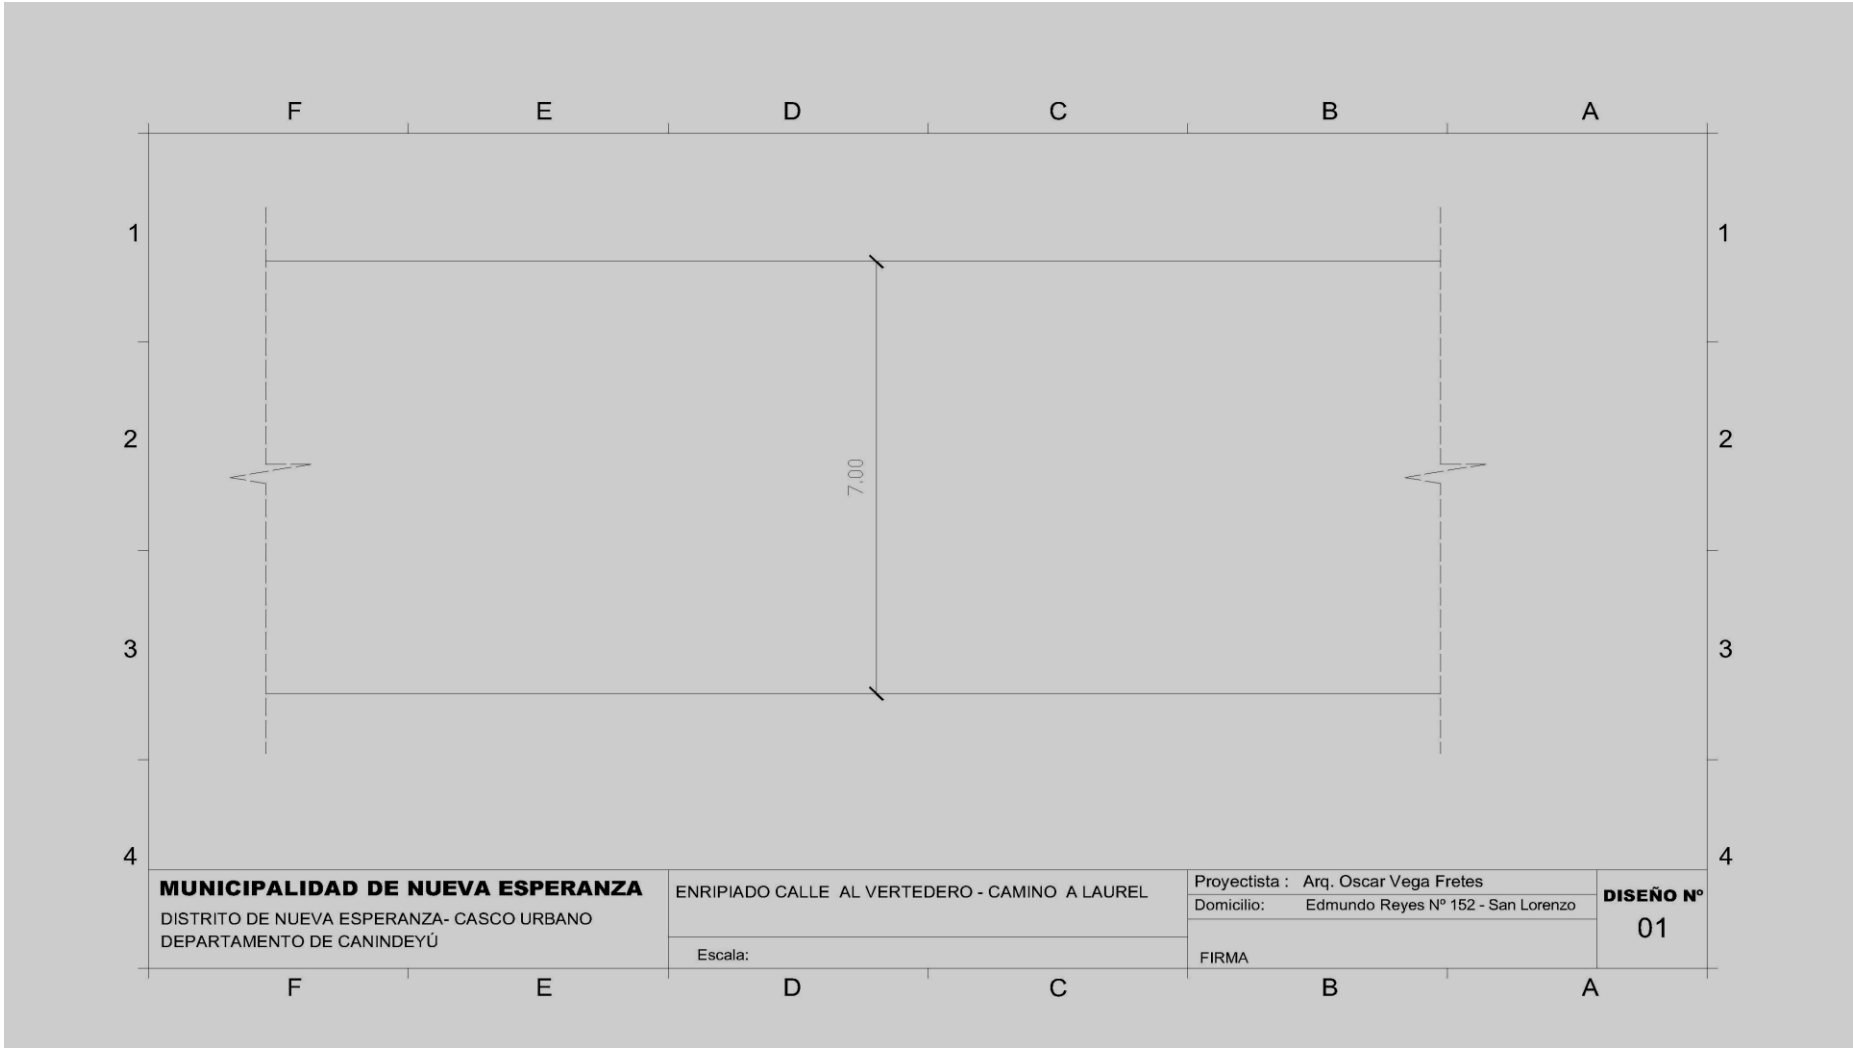
F
E
D
C
B
A
1
2
3
4
7.00
MUNICIPALIDAD DE NUEVA ESPERANZA
DISTRITO DE NUEVA ESPERANZA- CASCO URBANO
DEPARTAMENTO DE CANINDEYÚ
ENRIPIADO CALLE AL VERTEDERO - CAMINO A LAUREL
Escala:
Proyectista : Arq. Oscar Vega Fretes
Domicilio: Edmundo Reyes Nº 152 - San Lorenzo
FIRMA
DISEÑO Nº
01

PLANOS

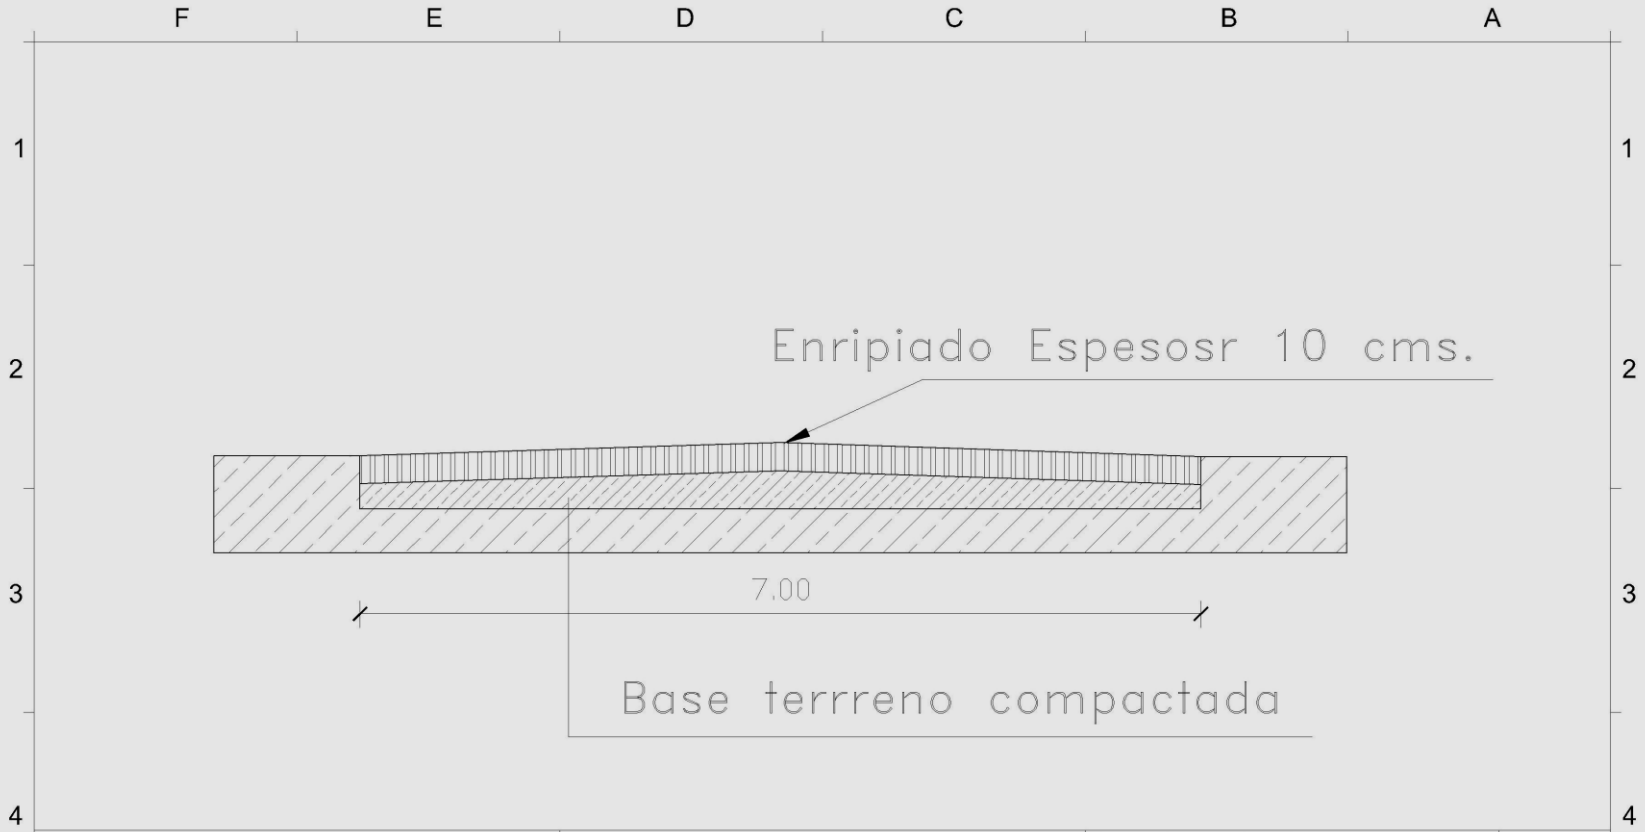

MUNICIPALIDAD DE NUEVA ESPERANZA DISTRITO DE NUEVA ESPERANZA- CASCO URBANO DEPARTAMENTO DE CANINDEYÚ	ENRIPIADO CALLE AL VERTEDERO - CAMINO A LAUREL Escala:	Proyectista : Arq. Oscar Vega Fretes Domicilio: Edmundo Reyes Nº 152 - San Lorenzo FIRMA	**DISEÑO Nº** 02

PLANOS

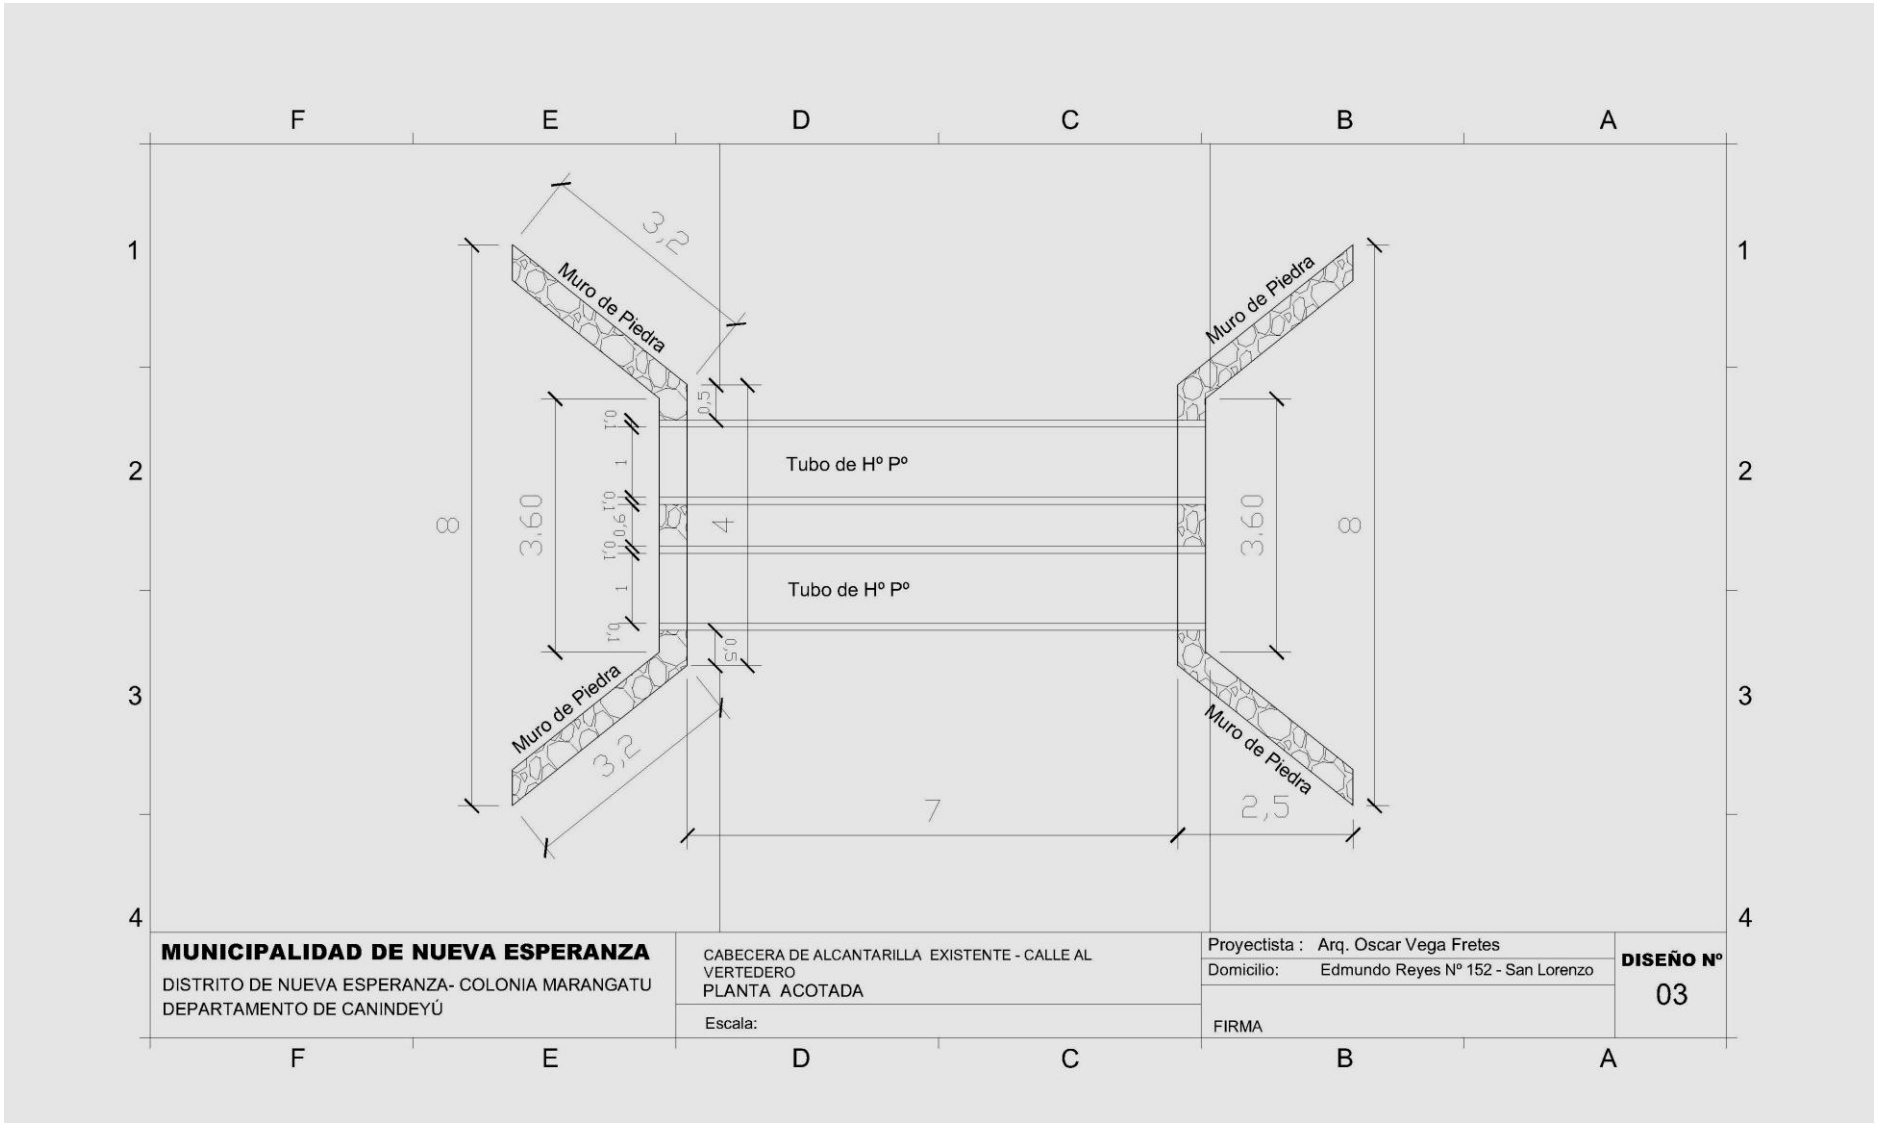
F
E
D
C
B
A
1
2
3
4
3,2
Muro de Piedra
Muro de Piedra
0,5
1
0,5
1
0,5
Tubo de Hº Pº
Tubo de Hº Pº
8
3.60
4
3.60
8
0,5
Muro de Piedra
Muro de Piedra
3,2
7
2,5
MUNICIPALIDAD DE NUEVA ESPERANZA
DISTRITO DE NUEVA ESPERANZA- COLONIA MARANGATU
DEPARTAMENTO DE CANINDEYÚ
CABECERA DE ALCANTARILLA EXISTENTE - CALLE AL VERTEDERO
PLANTA ACOTADA
Escala:
Proyectista : Arq. Oscar Vega Fretes
Domicilio: Edmundo Reyes Nº 152 - San Lorenzo
FIRMA
DISEÑO Nº
03

PLANOS

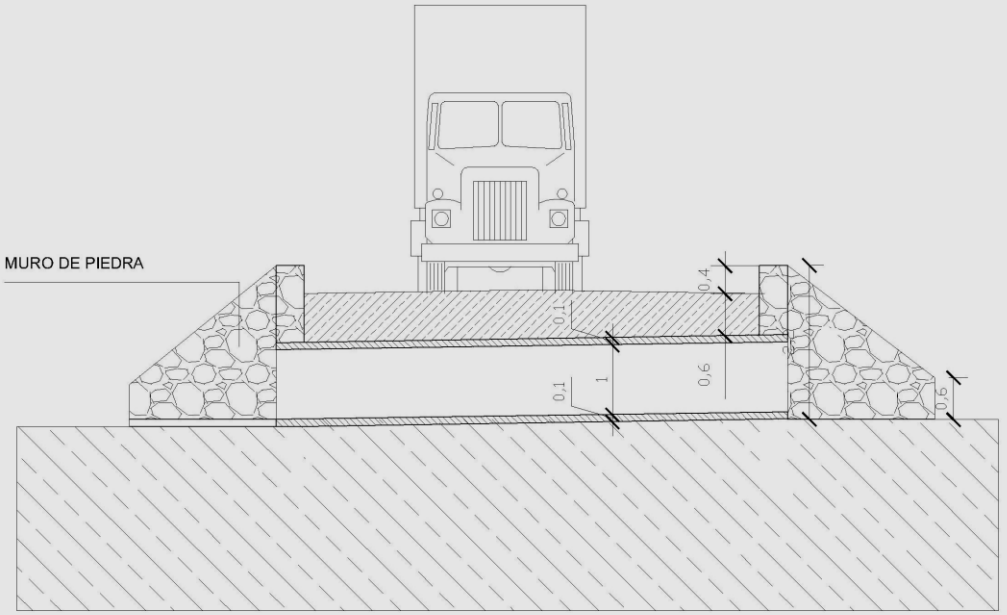

MUNICIPALIDAD DE NUEVA ESPERANZA DISTRITO DE NUEVA ESPERANZA- COLONIA MARANGATU DEPARTAMENTO DE CANINDEYÚ	CABECERA DE ALCANTARILLA EXISTENTE - CALLE AL VERTEDERO CORTE TRANSVERSAL	Proyectista : Arq. Oscar Vega Fretes Domicilio: Edmundo Reyes Nº 152 - San Lorenzo FIRMA
		DISEÑO Nº 04

PLANOS

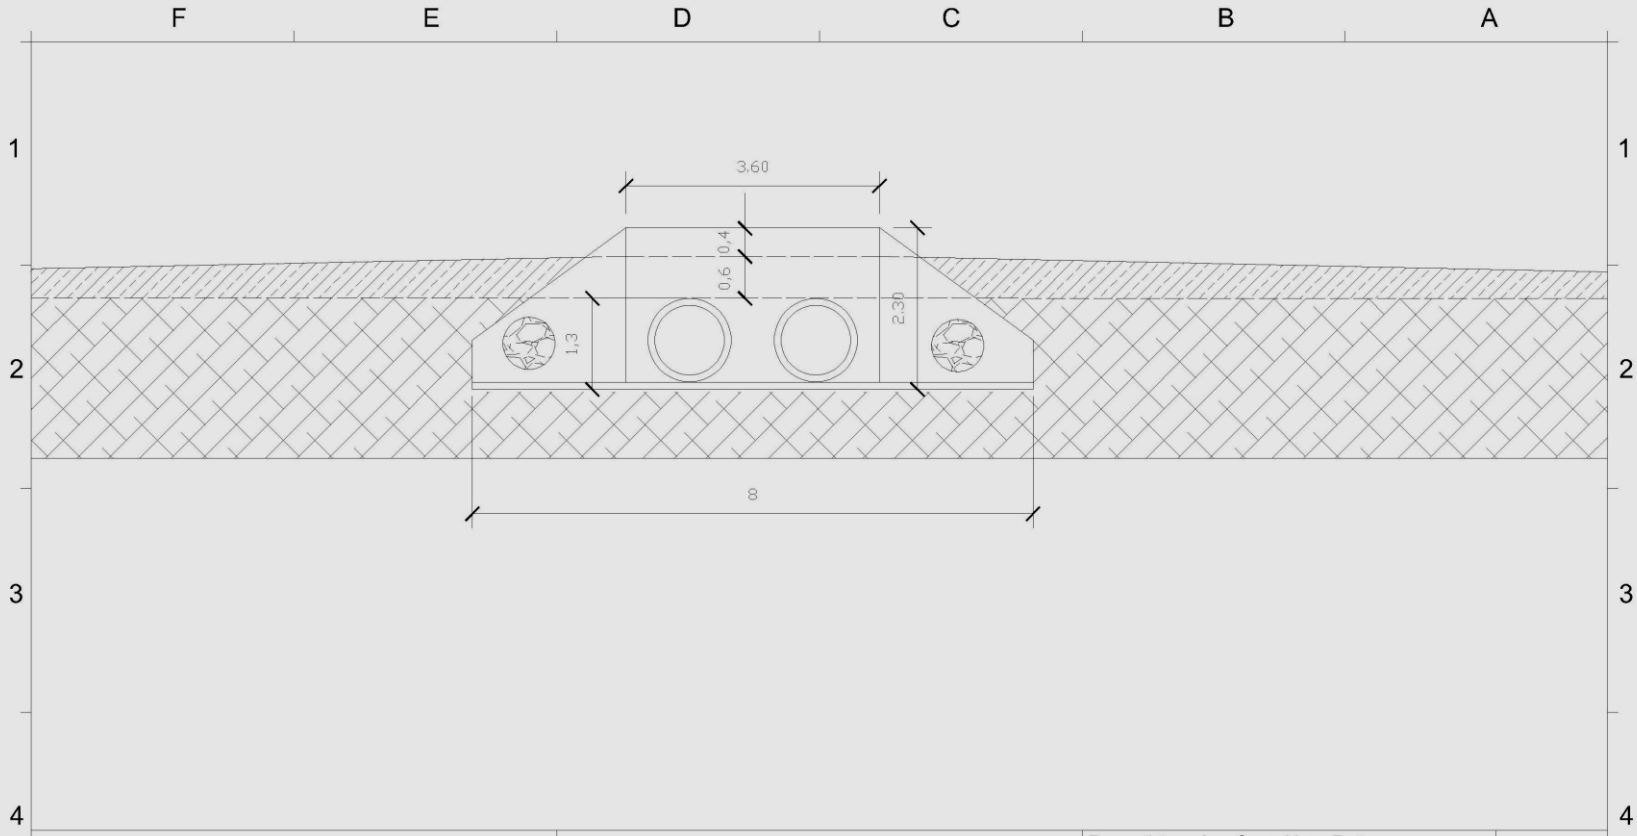

MUNICIPALIDAD DE NUEVA ESPERANZA
DISTRITO DE NUEVA ESPERANZA- COLONIA MARANGATU
DEPARTAMENTO DE CANINDEYÚ

CABECERA DE ALCANTARILLA EXISTENTE - CALLE AL VERTEDERO
FACHADA

Escala:

Proyectista : Arq. Oscar Vega Fretes
Domicilio: Edmundo Reyes Nº 152 - San Lorenzo

FIRMA

DISEÑO Nº
05