MUNICIPALIDAD DE CAPIATA

DIRECCION DE INFRAESTRUCTURA PUBLICA Y SERVICIOS

TRAMO: COMPAÑÍA 4 COSTA SALINARES

PLANTA DE UBICACIÓN	Lamina N° DC - 01	Escala 1/500
FECHA : ABRIL 2021		

PLANTA DE UBICACIÓN

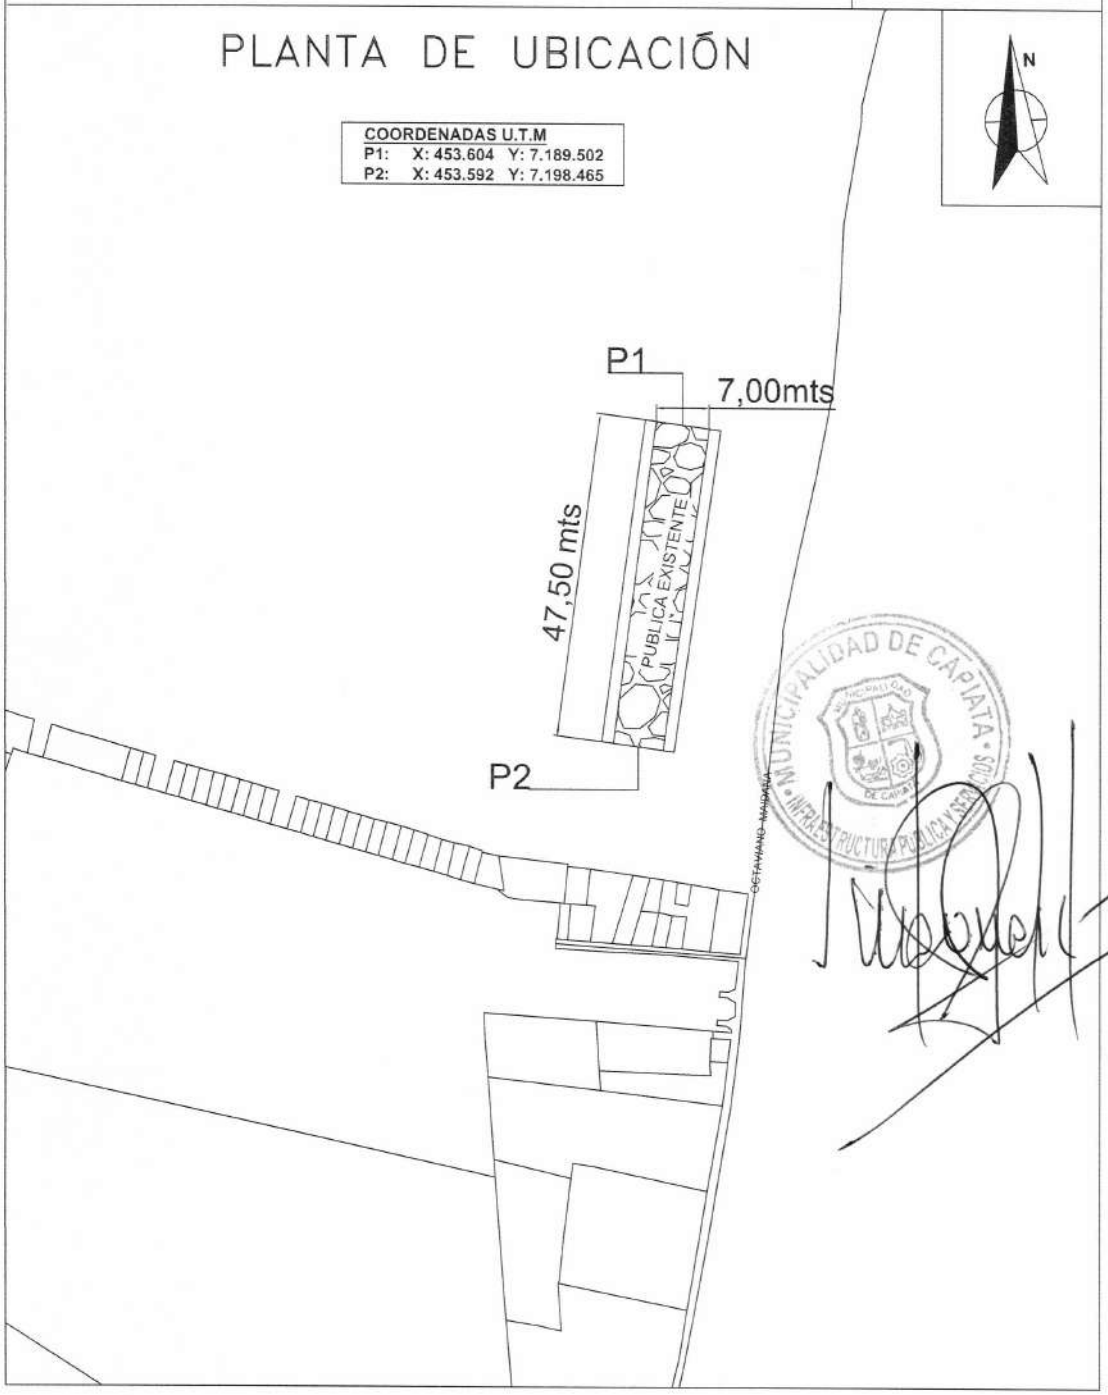

MUNICIPALIDAD DE CAPIATA

DIRECCION DE INFRAESTRUCTURA PUBLICA Y SERVICIOS

DISEÑO DE PERFIL TRANSVERSAL

TRAMO: CALLE PUBLICA, CÑIA 4ª, B° PIRO'Y

DETALLES CONSTRUCTIVOS	Lamina N° DC - 01	Escala 1/50
FECHA : MAYO 2021		

CORTE TRANSVERSAL

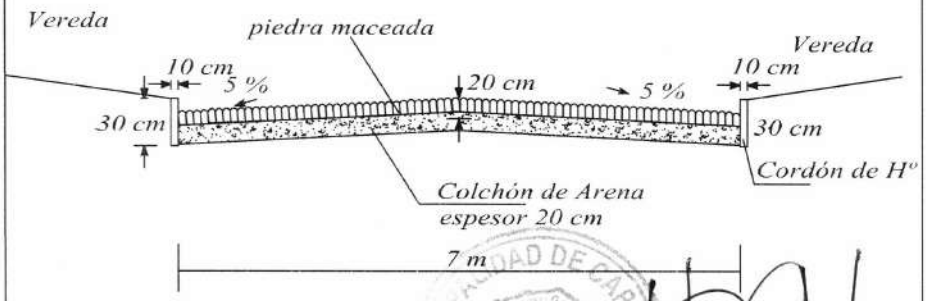

PERFIL LONGITUDINAL
ESCALA HORIZONTAL: 1/1000
ESCALA VERTICAL: 1/100

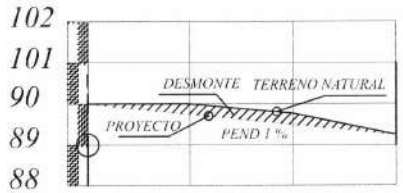

PROGRESIVA	00+000	15.00	00+015	15.00	00+030	17.50	00+47.5
RAZANTE DEL TERRENO	100,00		100,00		99.77		99,25
RAZANTE DEL PROYECTO	100,00		99.75		99,50		99,25

PLANIMETRIA

SENTIDO DE PENDIENTE

OBRA: PAVIMENTO TIPO EMPEDRADO	CALLE PUBLICA EXISTENTE	DISTRITO: CAPIATA	2021	NM
MUNICIPALIDAD DE CAPIATA	LUGAR : COMPAÑIA 4 BARRIO:PIRO´Y	DEPTO DE INFRESTRUCTURA PUBLICA Y SERVICIOS		