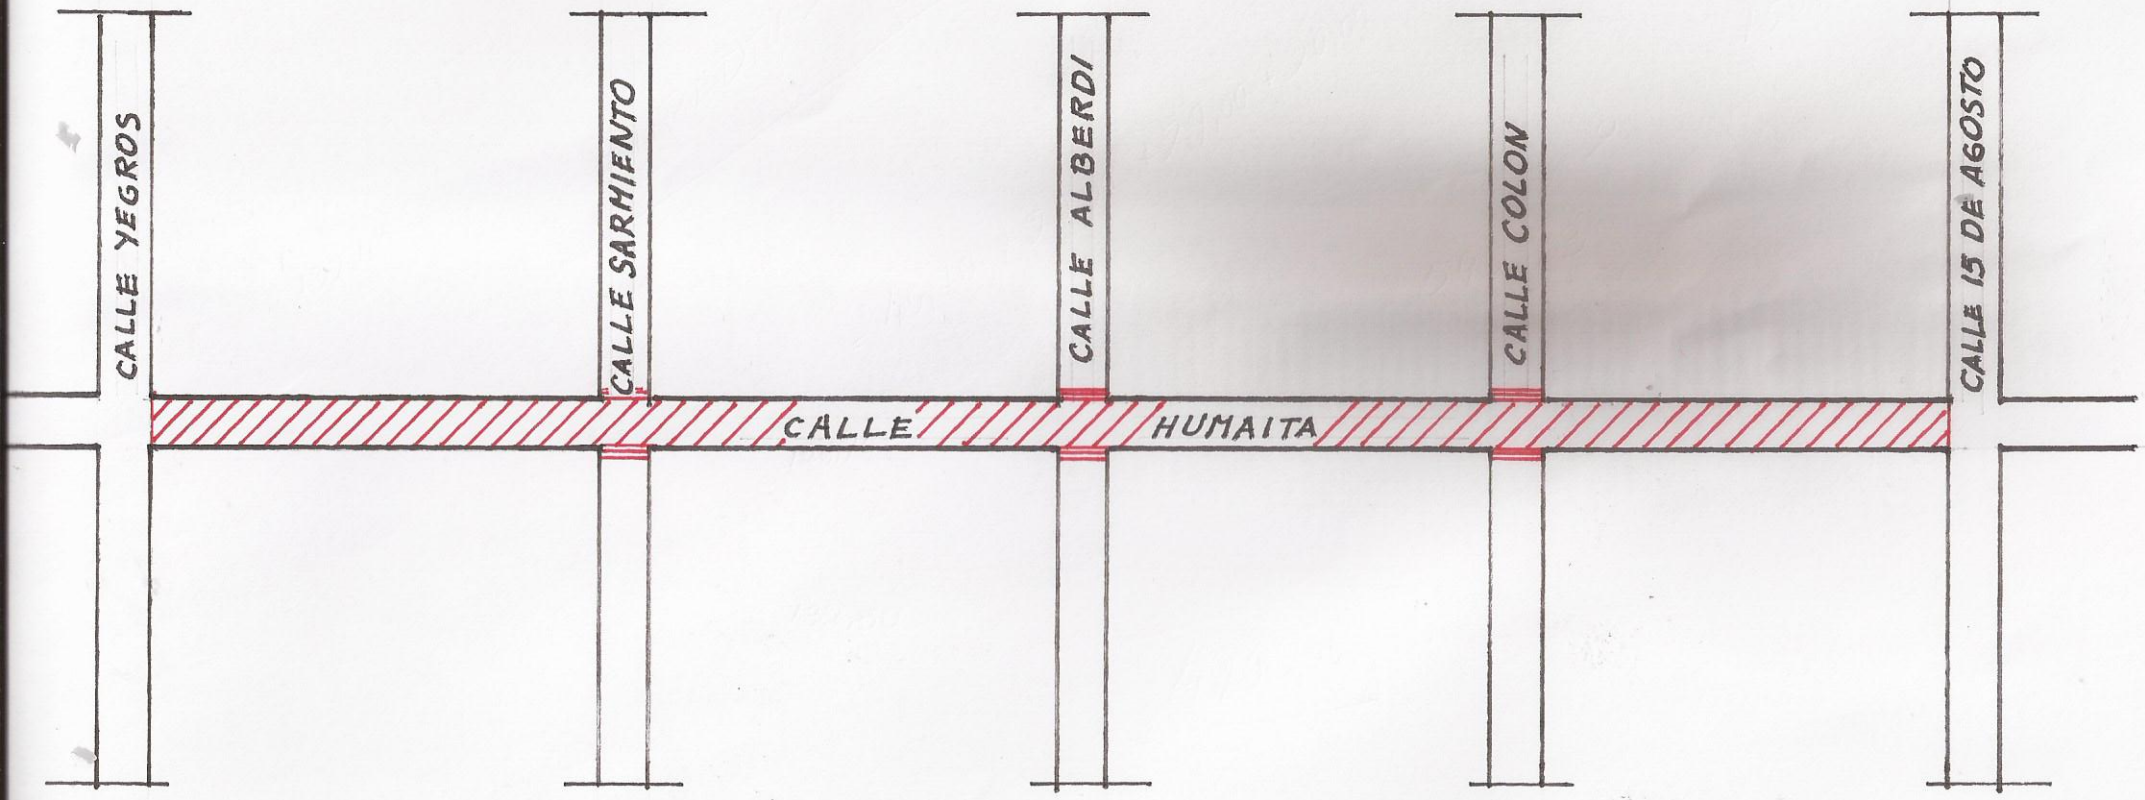

OBRA : EMPEDRADO CALLE HUMAITA

MUNICIPALIDAD DE CARMEN DEL PARANA

PLANTA ESC.: 1:250