1 PLANTA DE UBICACION

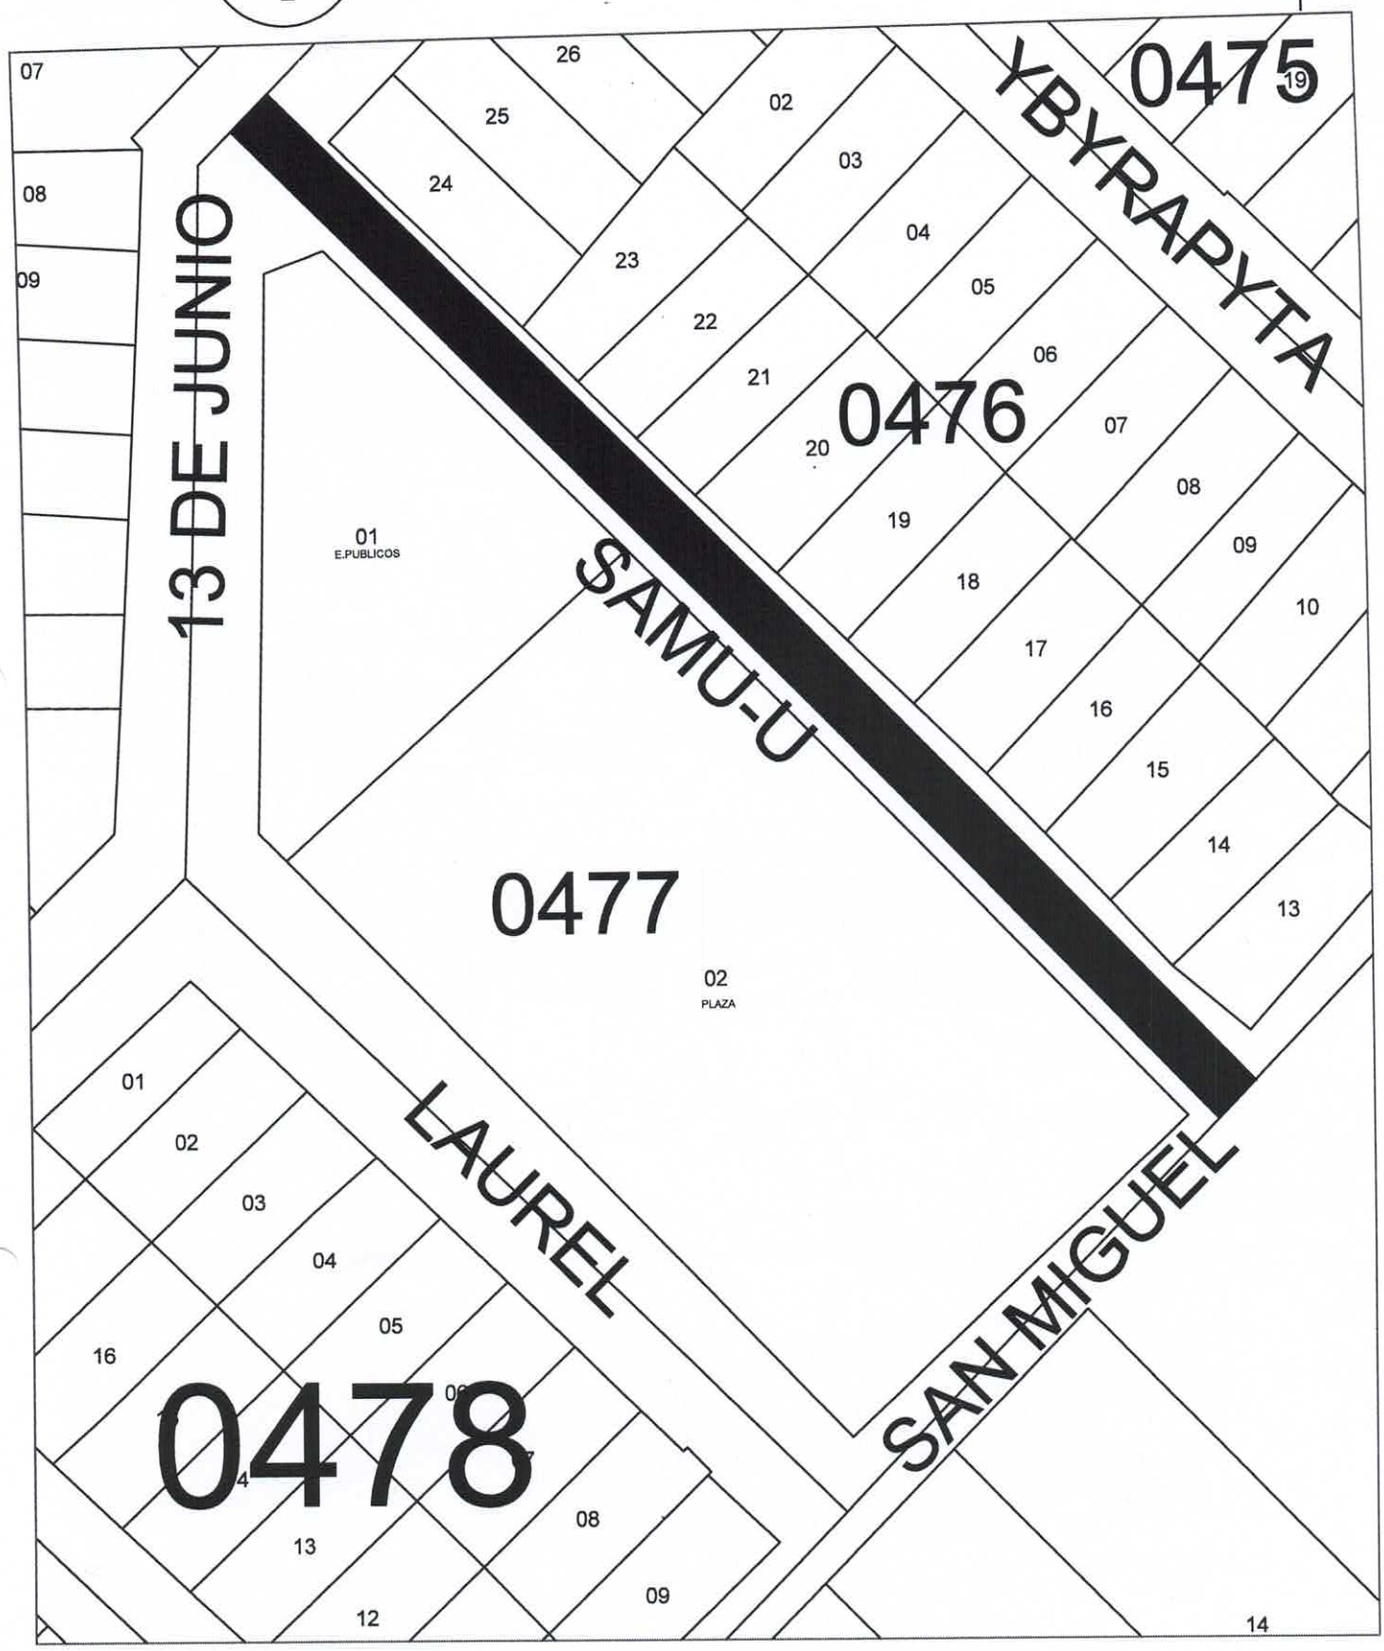

PROYECTO: CONSTRUCCIÓN DE PAVIMENTO EMPEDRADO

PROPIETARIO: MUNICIPALIDAD DE SAN ANTONIO	CALLE: SAMU´U
LOCALIDAD: SAN ANTONIO	BARRIO: ACHUCARRO

MUNICIPALIDAD DE SAN ANTONIO
DPTO. DE OBRAS

2 PLANTA ESQUEMÁTICA

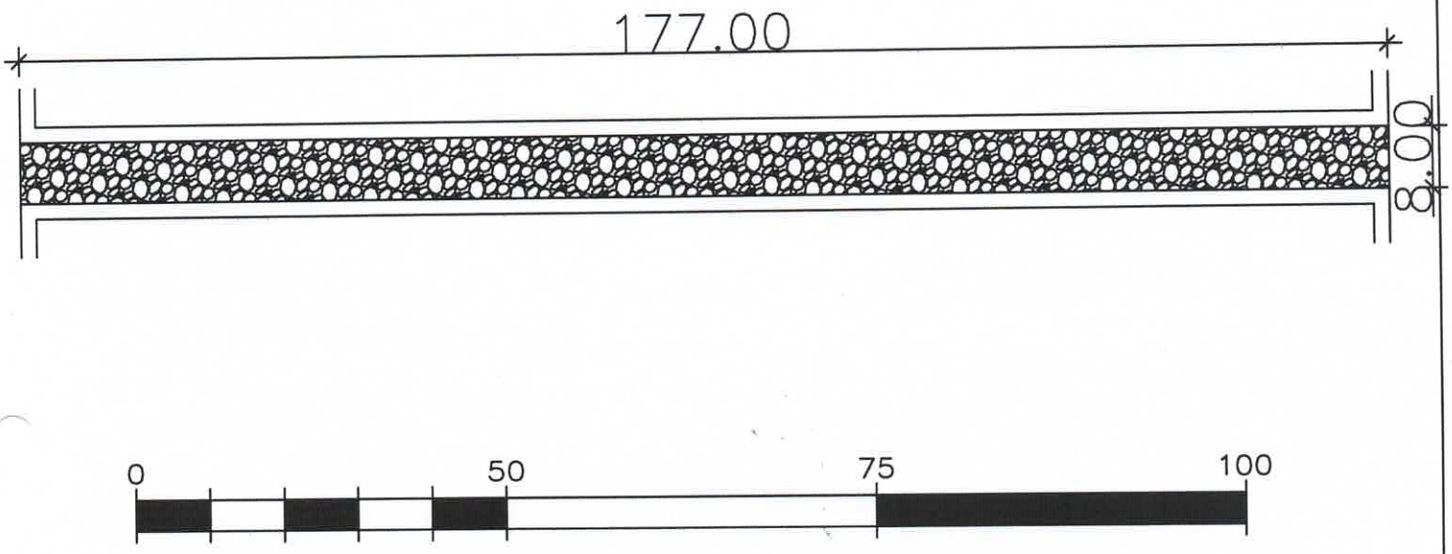

3 PERFIL DE EMPEDRADO

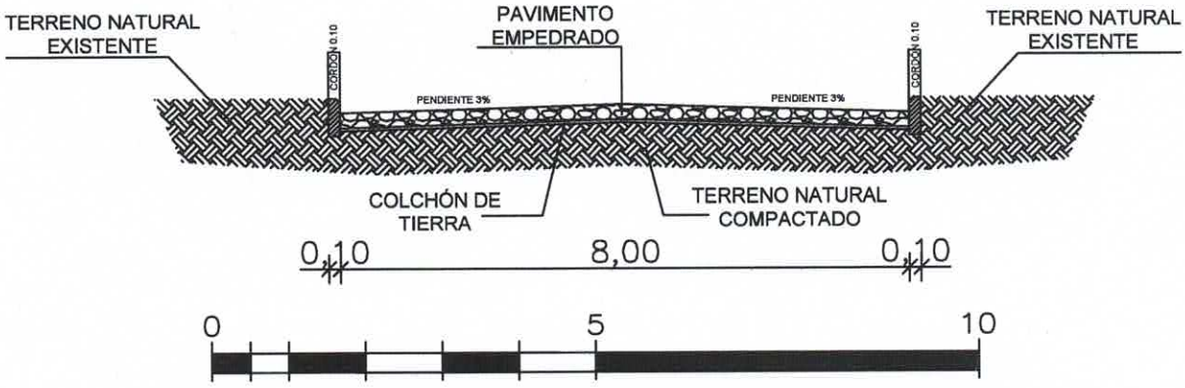

PROYECTO: CONSTRUCCIÓN DE PAVIMENTO EMPEDRADO

PROPIETARIO: MUNICIPALIDAD DE SAN ANTONIO	CALLE: SAMU´U
LOCALIDAD: SAN ANTONIO	BARRIO: ACHUCARRO

MUNICIPALIDAD DE SAN ANTONIO
DPTO. DE OBRAS