Empedrado Calle 29 de Setiembre

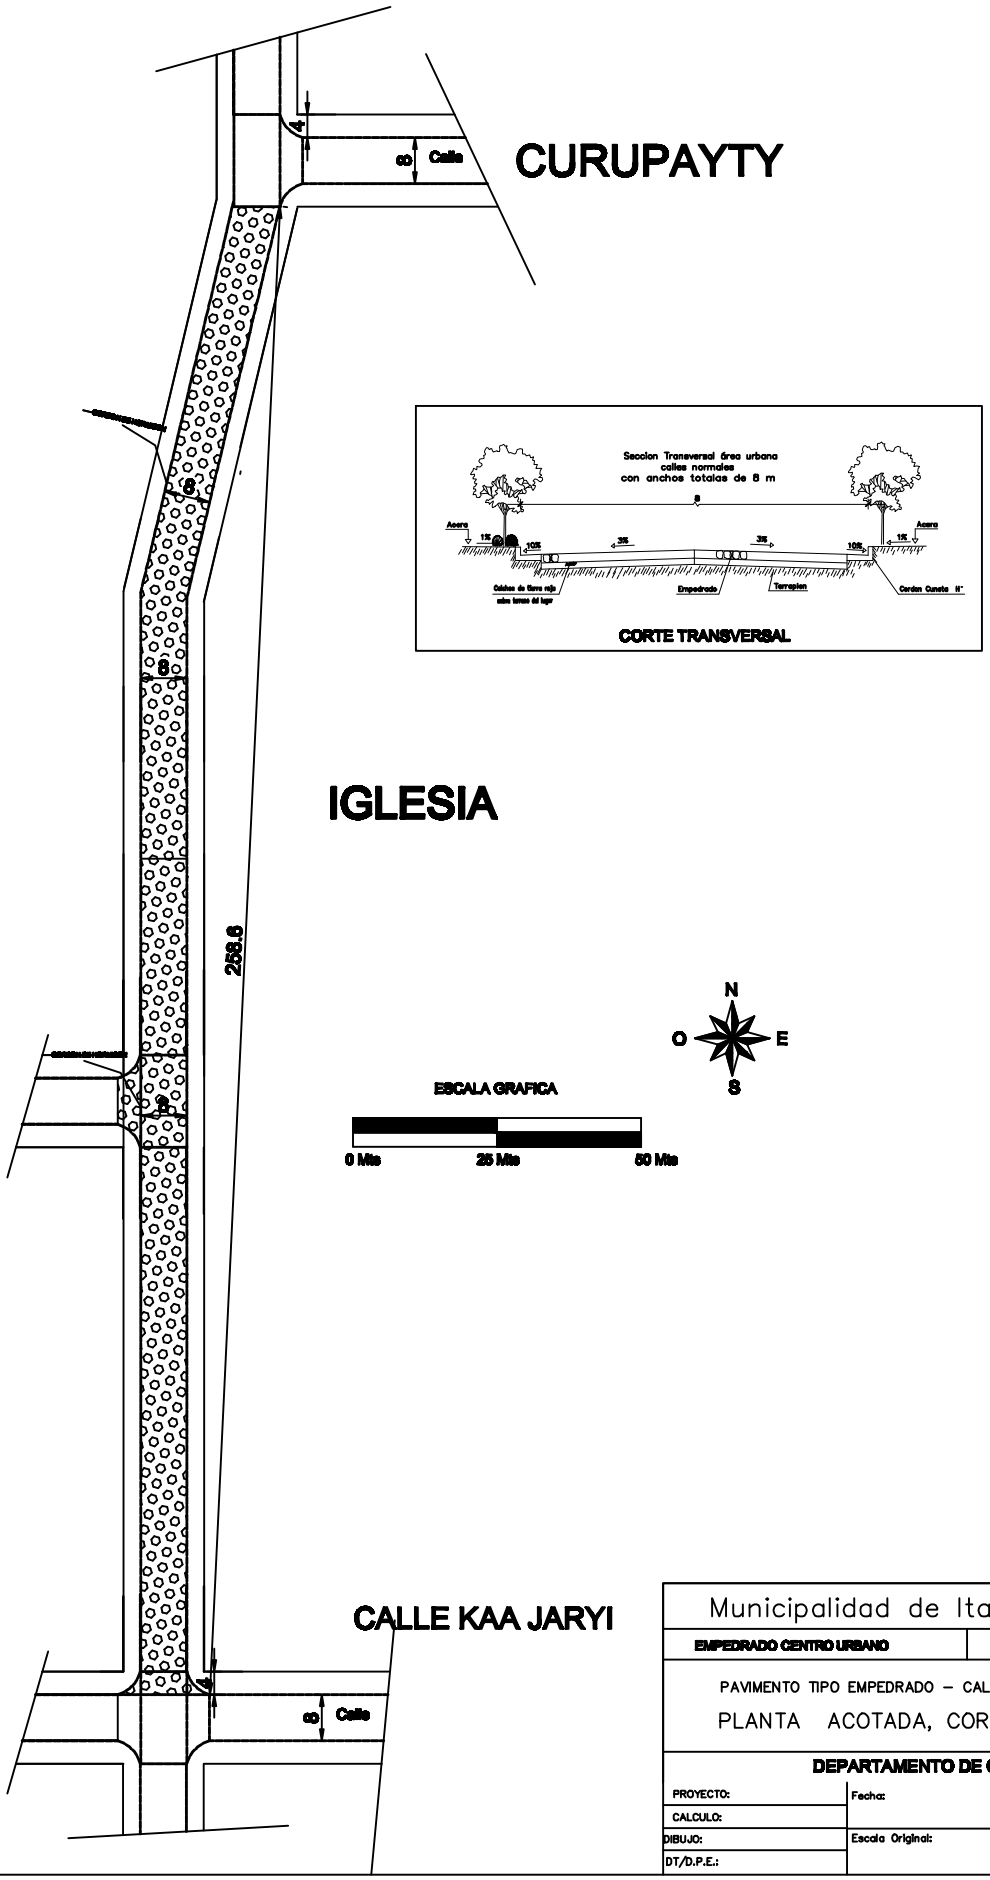

Municipalidad de Itakyry

EMPEDRADO CENTRO URBANO	Proyecto Ejecutivo

PAVIMENTO TIPO EMPEDRADO – CALLE 29 DE SETIEMBRE

PLANTA ACOTADA, CORTE, UBICACIÓN

DEPARTAMENTO DE OBRAS

PROYECTO:	Fecha:	Plano N°:
CALCULO:		
DIBUJO:	Escala Original:	CALLE 29 DE SETIEMBRE
DT/D.P.E.:		