escala: 1/200 | escala: 1/100 | escala: 1/50 | escala: 1/20

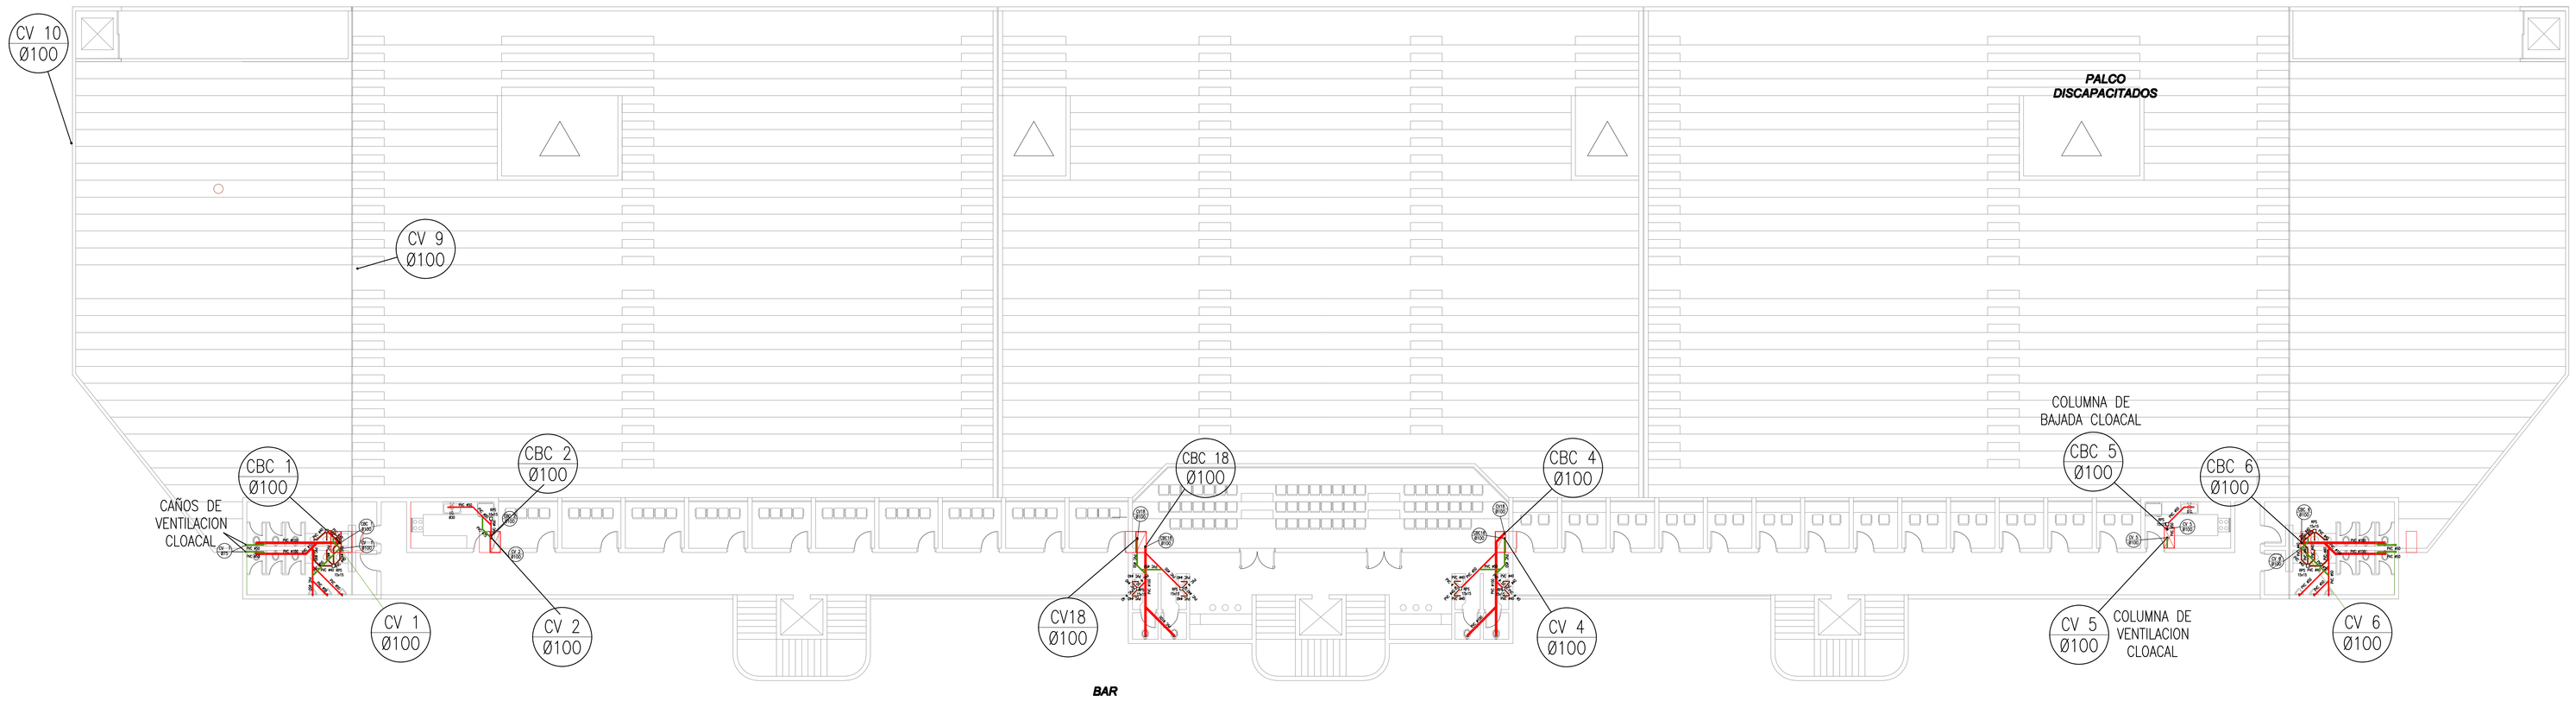

PLANTA PALCOS
esc: 1/125

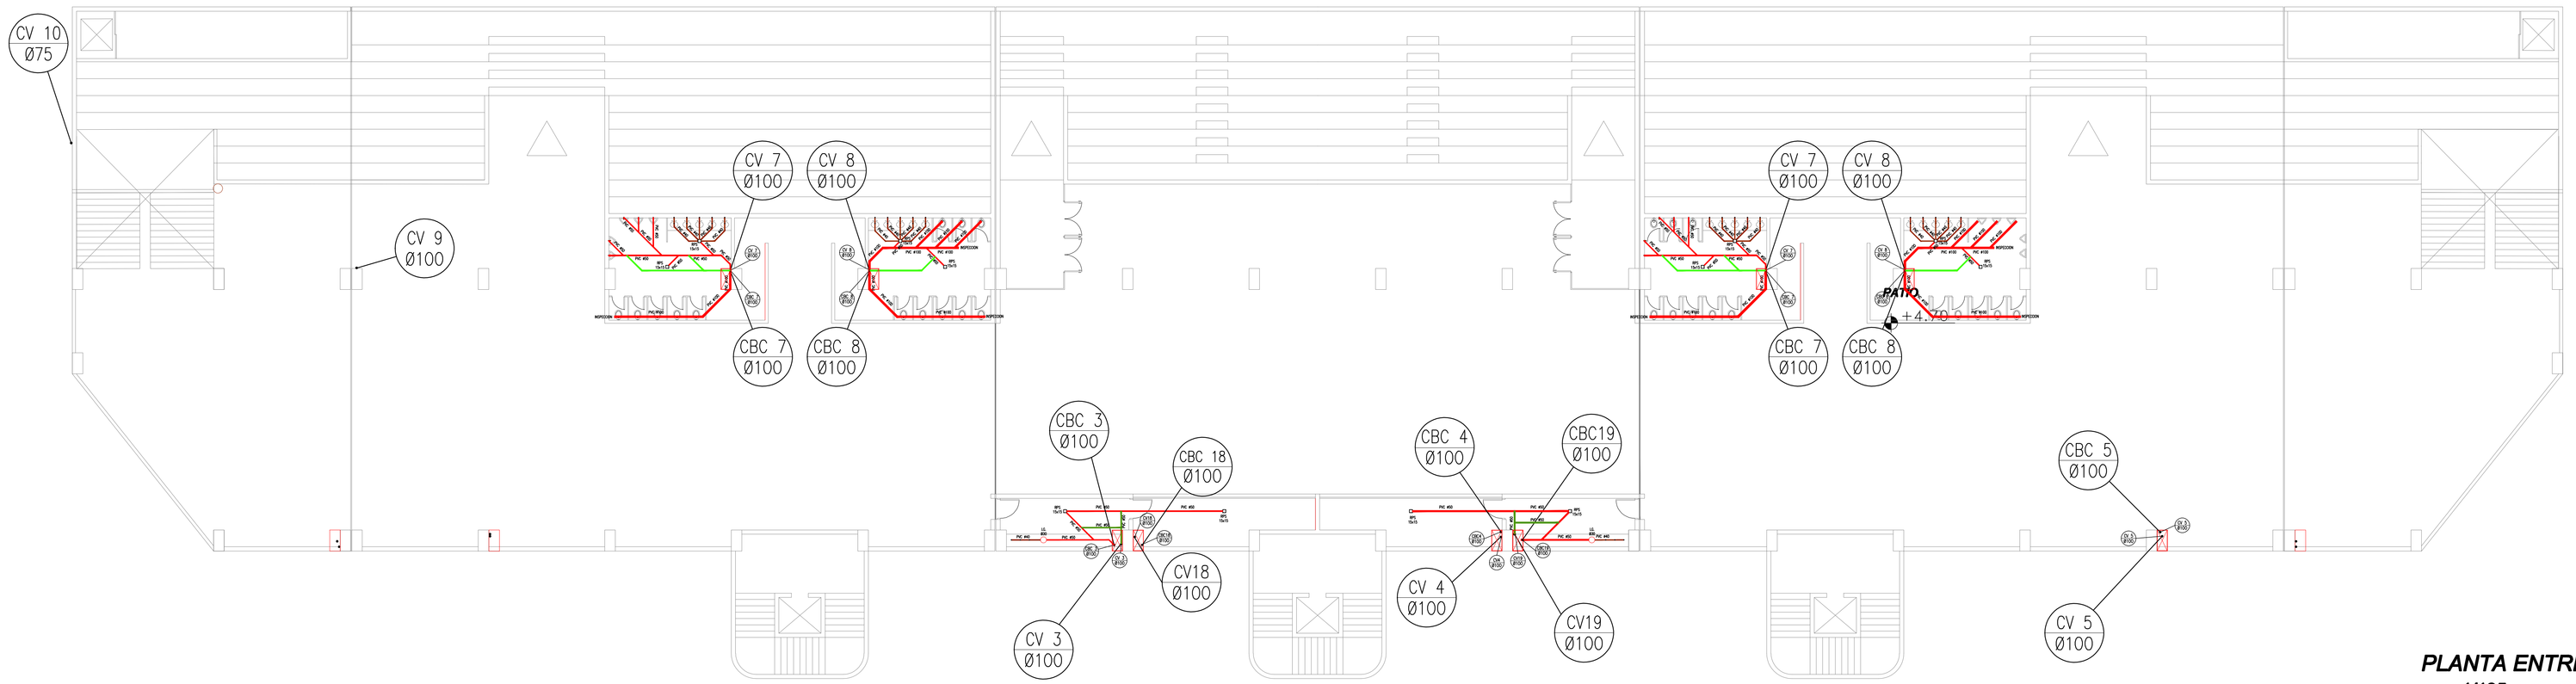

PLANTA ENTREPISO
esc: 1/125

REVISIONES:		
Fecha	Responsable	Firma

ESTA LAMINA CONTIENE:

PLANTA ENTREPISO DESAGUE CLOACAL ..... esc 1:125
(NIVEL +4.70)
PLANTA PALCOS DESAGUE CLOACAL ..... esc 1:125
(NIVEL +14.10)

Proyecto:
ESTADIO DE FUTBOL DE CAMPO

Departamento: Central
Ciudad: Limpio
Ubicación:
Responsable Técnico:

RUBRO: DC
LÁMINA Nº: 02

DESAGUE CLOACAL

SECTOR: PREFERENCIAS