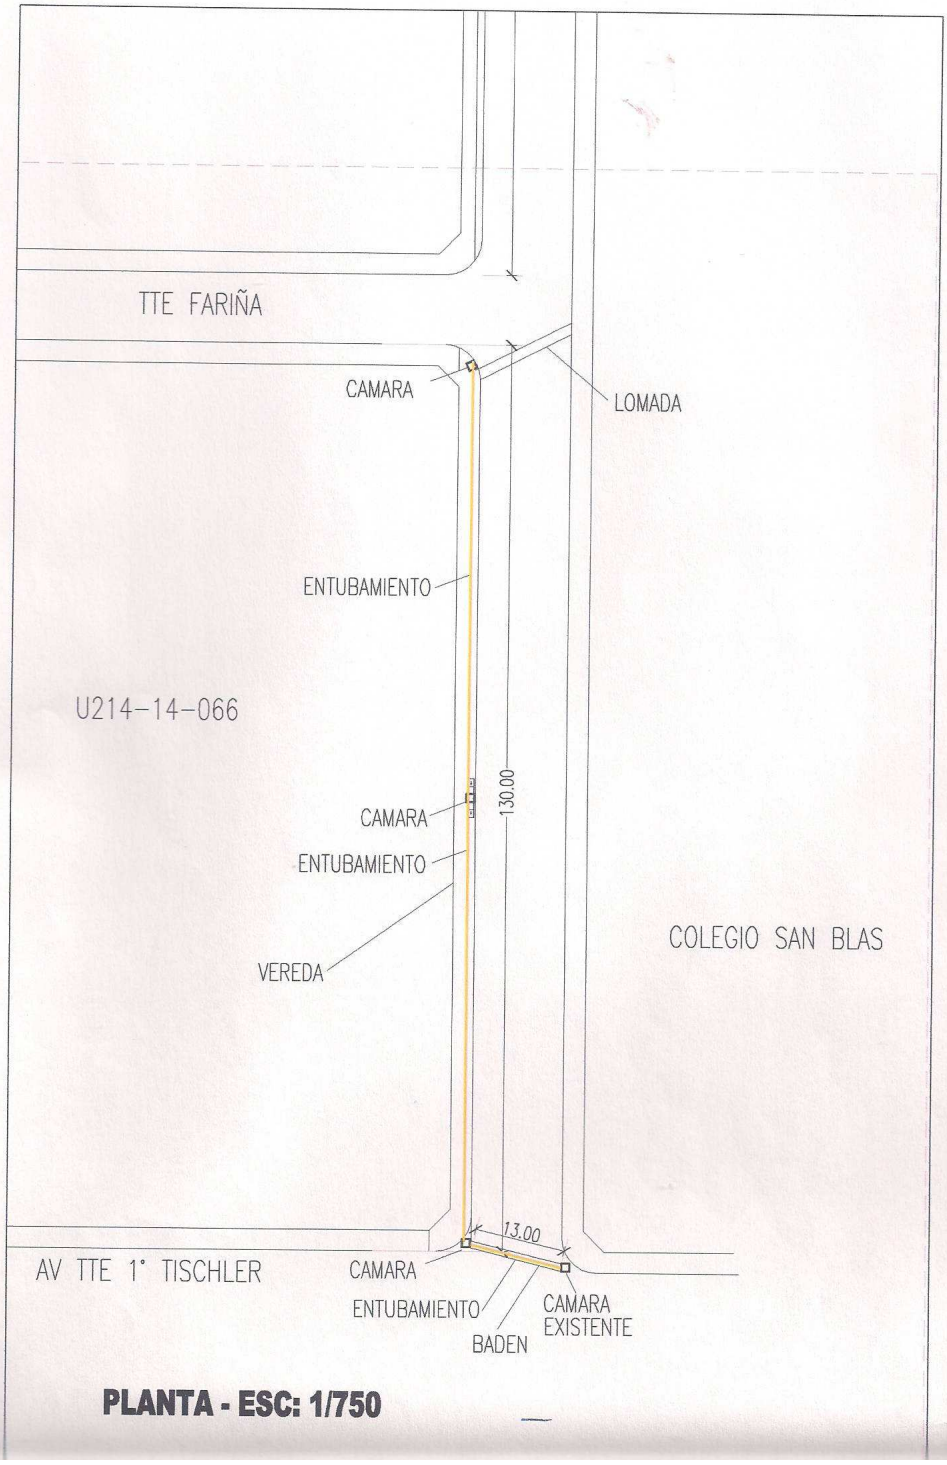

PLANTA - ESC: 1/750

CORTE TRANSVERSAL

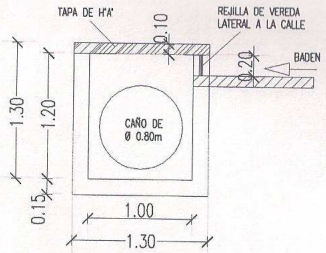

CORTE LONGITUDINAL

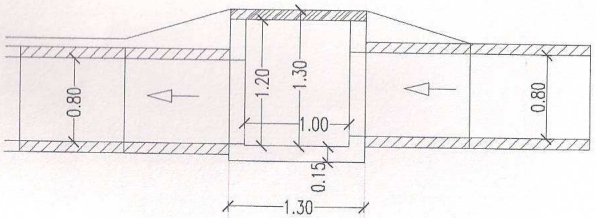

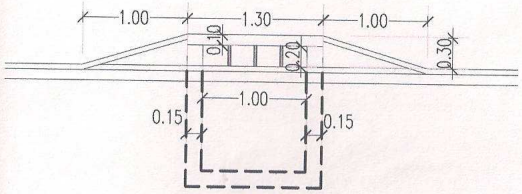

VISTA LATERAL

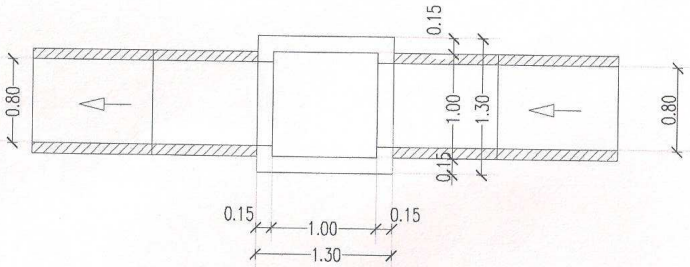

DETALLE DE CAMARA

PLANTA - ESC: 1/50