Referencias

- Empedrado a Realizar
- Empedrado Existente
- Cordón Cuneta
- Badén de H°
- Cordón Escondido

OBSERVACIÓN:
TODAS LAS MEDIDAS SE VERIFICARAN EN OBRA

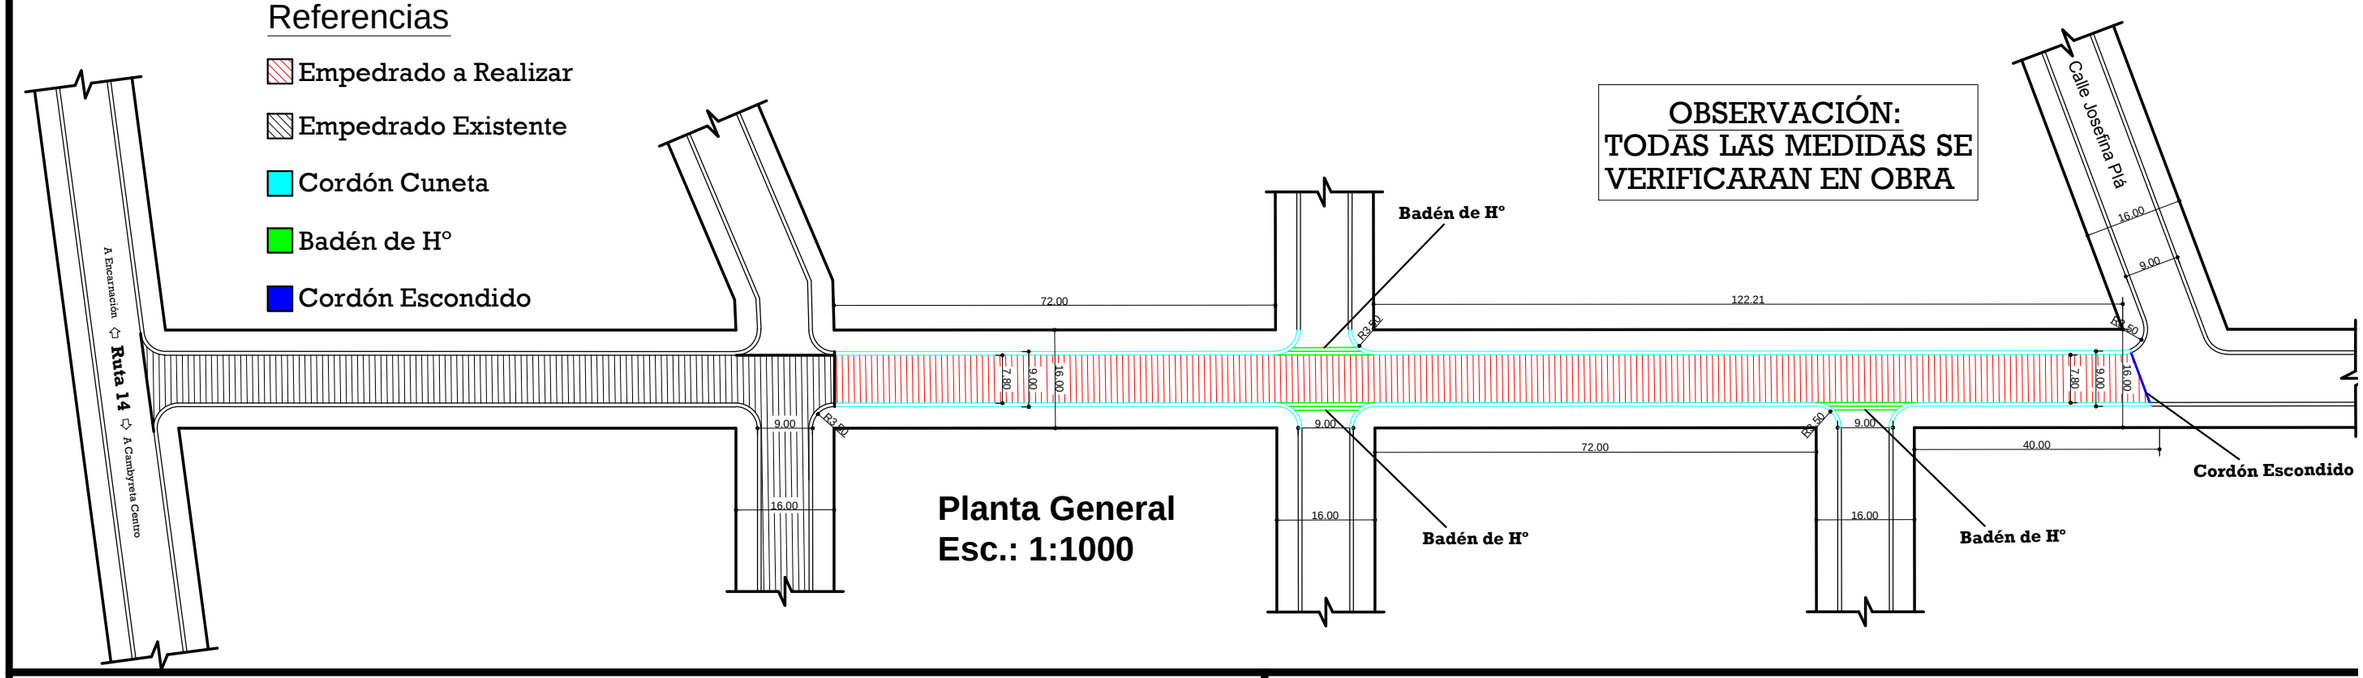

Planta General
Esc.: 1:1000

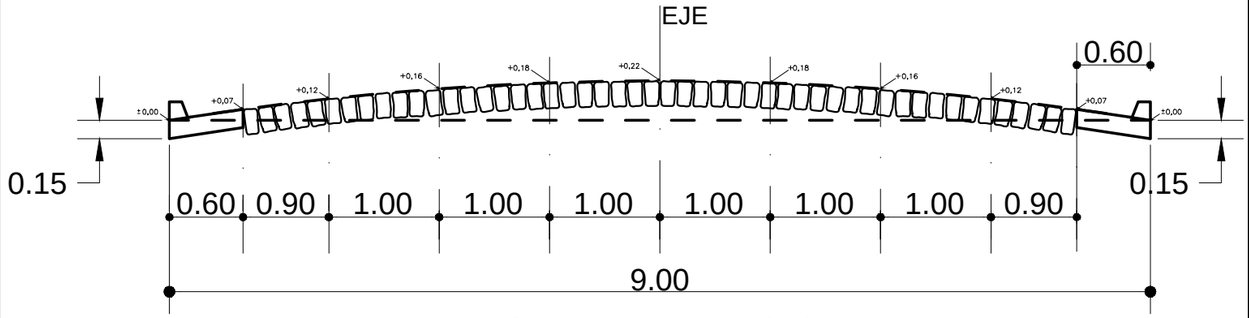

Corte Transversal Tipo
Esc. 1:50

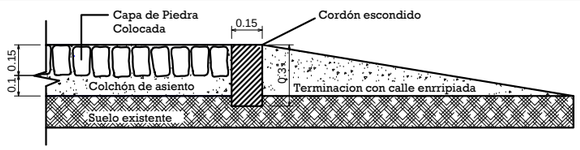

Detalle Cordón Escondido

Esc. 1:30

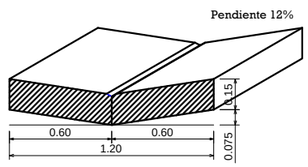

Detalle de Badén

Esc. 1:30

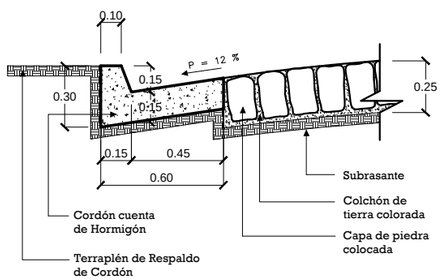

Corte - Cordón Cuneta Hº - Esc. 1:30

MUNICIPALIDAD DE CAMBYRETA
ITAPÚA –PARAGUAY

Municipalidad de Cambyretá

ANTEPROYECTO

OBRA: CONSTRUCCIÓN DE EMPEDRADO CON CORDON CUNETA

SAN MIGUEL CURUZU

UBICACIÓN: CALLE ADELA SPERATTI HASTA LA CALLE JOSEFINA PLÁ

LÁMINA N°

Arq. Berta R. Martínez B.
Directora de Obras

Francisco Javier Pereira Rieve
Intendente Municipal

OCTUBRE 2.012