PLANILLA DE COMPUTO METRICO - CONSTRUCCION DE EMPEDRADO EN LA CÑIA. AZCURRA (FRENTE AL COL. NACIONAL CAMPAMENTO AZCURRA)								Fecha:	
								LCD Nº 31/2016	
1	2	3	4	5	6	7	8	9	10
Ítem	**Código Catálogo**	**Descripción**	**Marca**	**Procedencia**	**Unidad de Medida**	**Cantidad**	**Presentación**	**Precio Unitario (IVA incluido)**	**Precio Total (IVA incluido)**
1	82101502-003	CARTEL DE OBRA			UNIDAD	1	UNIDAD		
2	72131701-002	EMPEDRADO INCLUYE CORDON, ENCALADO 1 4 Y RELLENO POSTERIOR AL MISMO			M2	3256	M2		
3	72101703-004	CORDON DE HORMIGON ESCONDIDO - EN BOCACALLES			ML	40	ML		
4	72102504-002	MURO DE CONTENCION PBC			M3	32	M3		
5	72131601-013	LIMPIEZA FINAL Y RETIRO DE ESCOMBROS			GL	1	GL		
Precio Total									0

DETALLE - CORTE TRASVERSAL DE CALLE
CORDÓN DE HORMIGÓN AMBOS LADOS

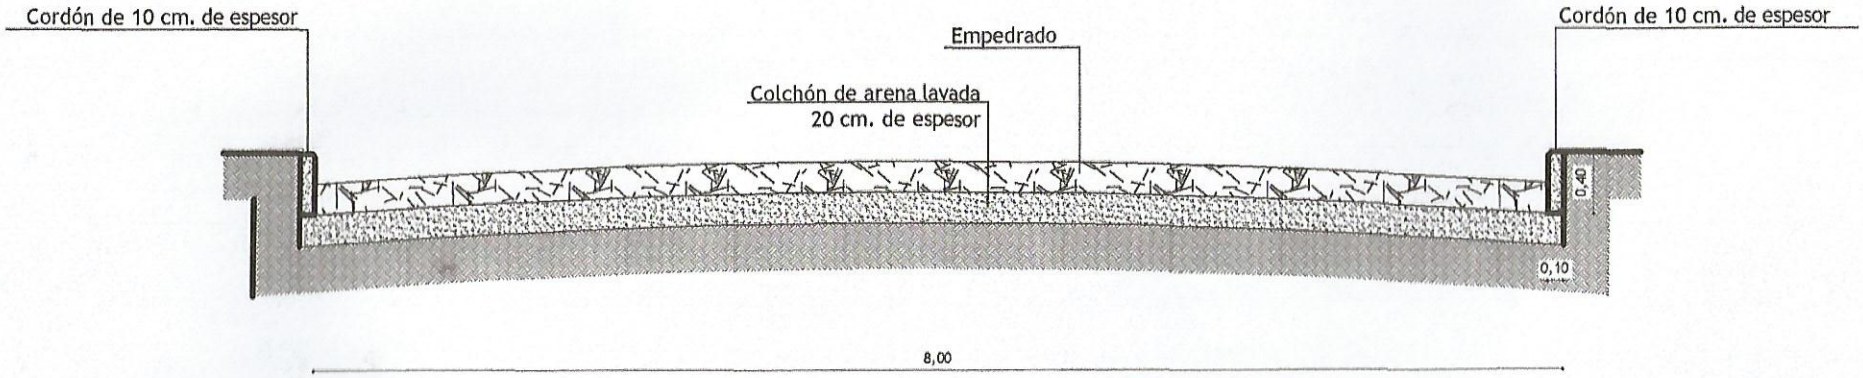

ESCALA _____ 1:50

PAVIMENTO TIPO EMPEDRADO CORDÓN DE HORMIGÓN A AMBOS LADOS	OBRAS DE INFRAESTRUCTURA PÚBLICA FONACIDE 2016	**PROFESIONAL:** DIRECCIÓN DE OBRAS Y SERVICIOS MUNICIPALIDAD DE CAACUPÉ	LÁMINA 1

DETALLE - CORTE TRASVERSAL DE CALLE

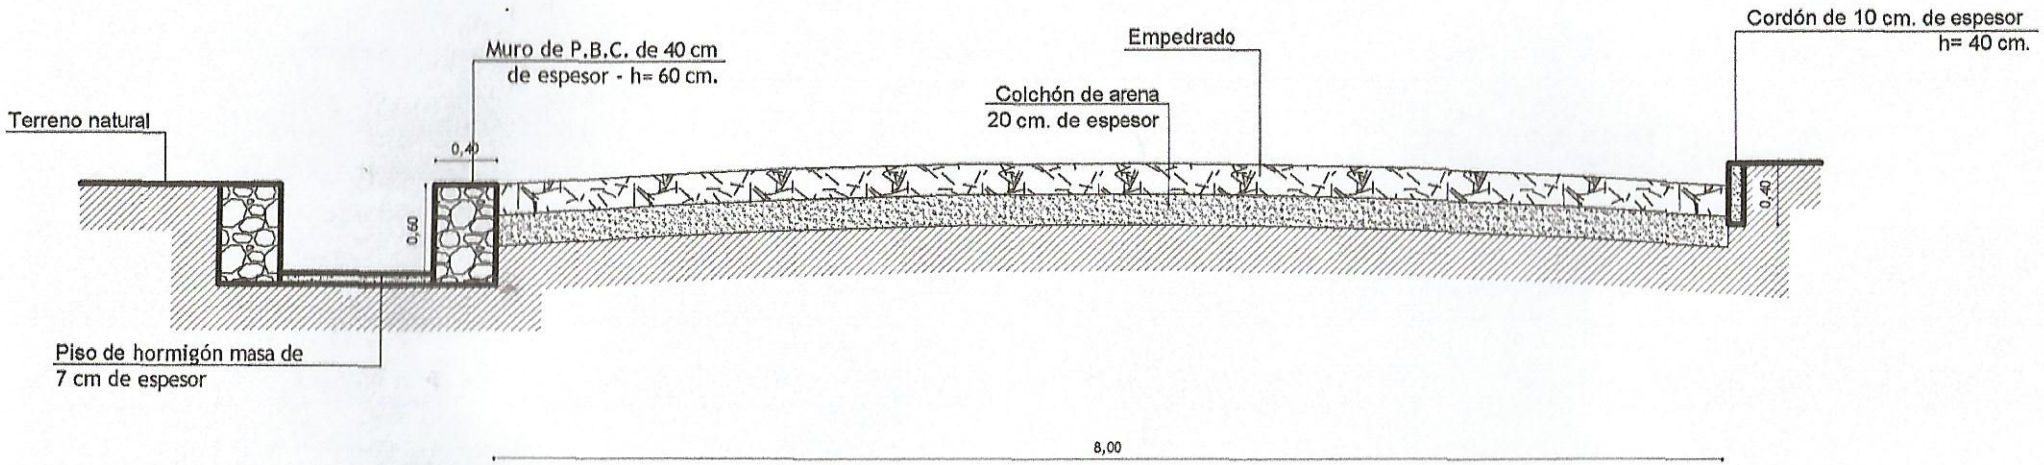

ESCALA _____ 1:50

PAVIMENTO TIPO EMPEDRADO CORDÓN DE HORMIGÓN Y CANAL A CIELO ABIERTO	OBRAS DE INFRAESTRUCTURA PÚBLICA FONACIDE 2016	**PROFESIONAL:** DIRECCIÓN DE OBRAS Y SERVICIOS MUNICIPALIDAD DE CAACUPÉ	LÁMINA 2