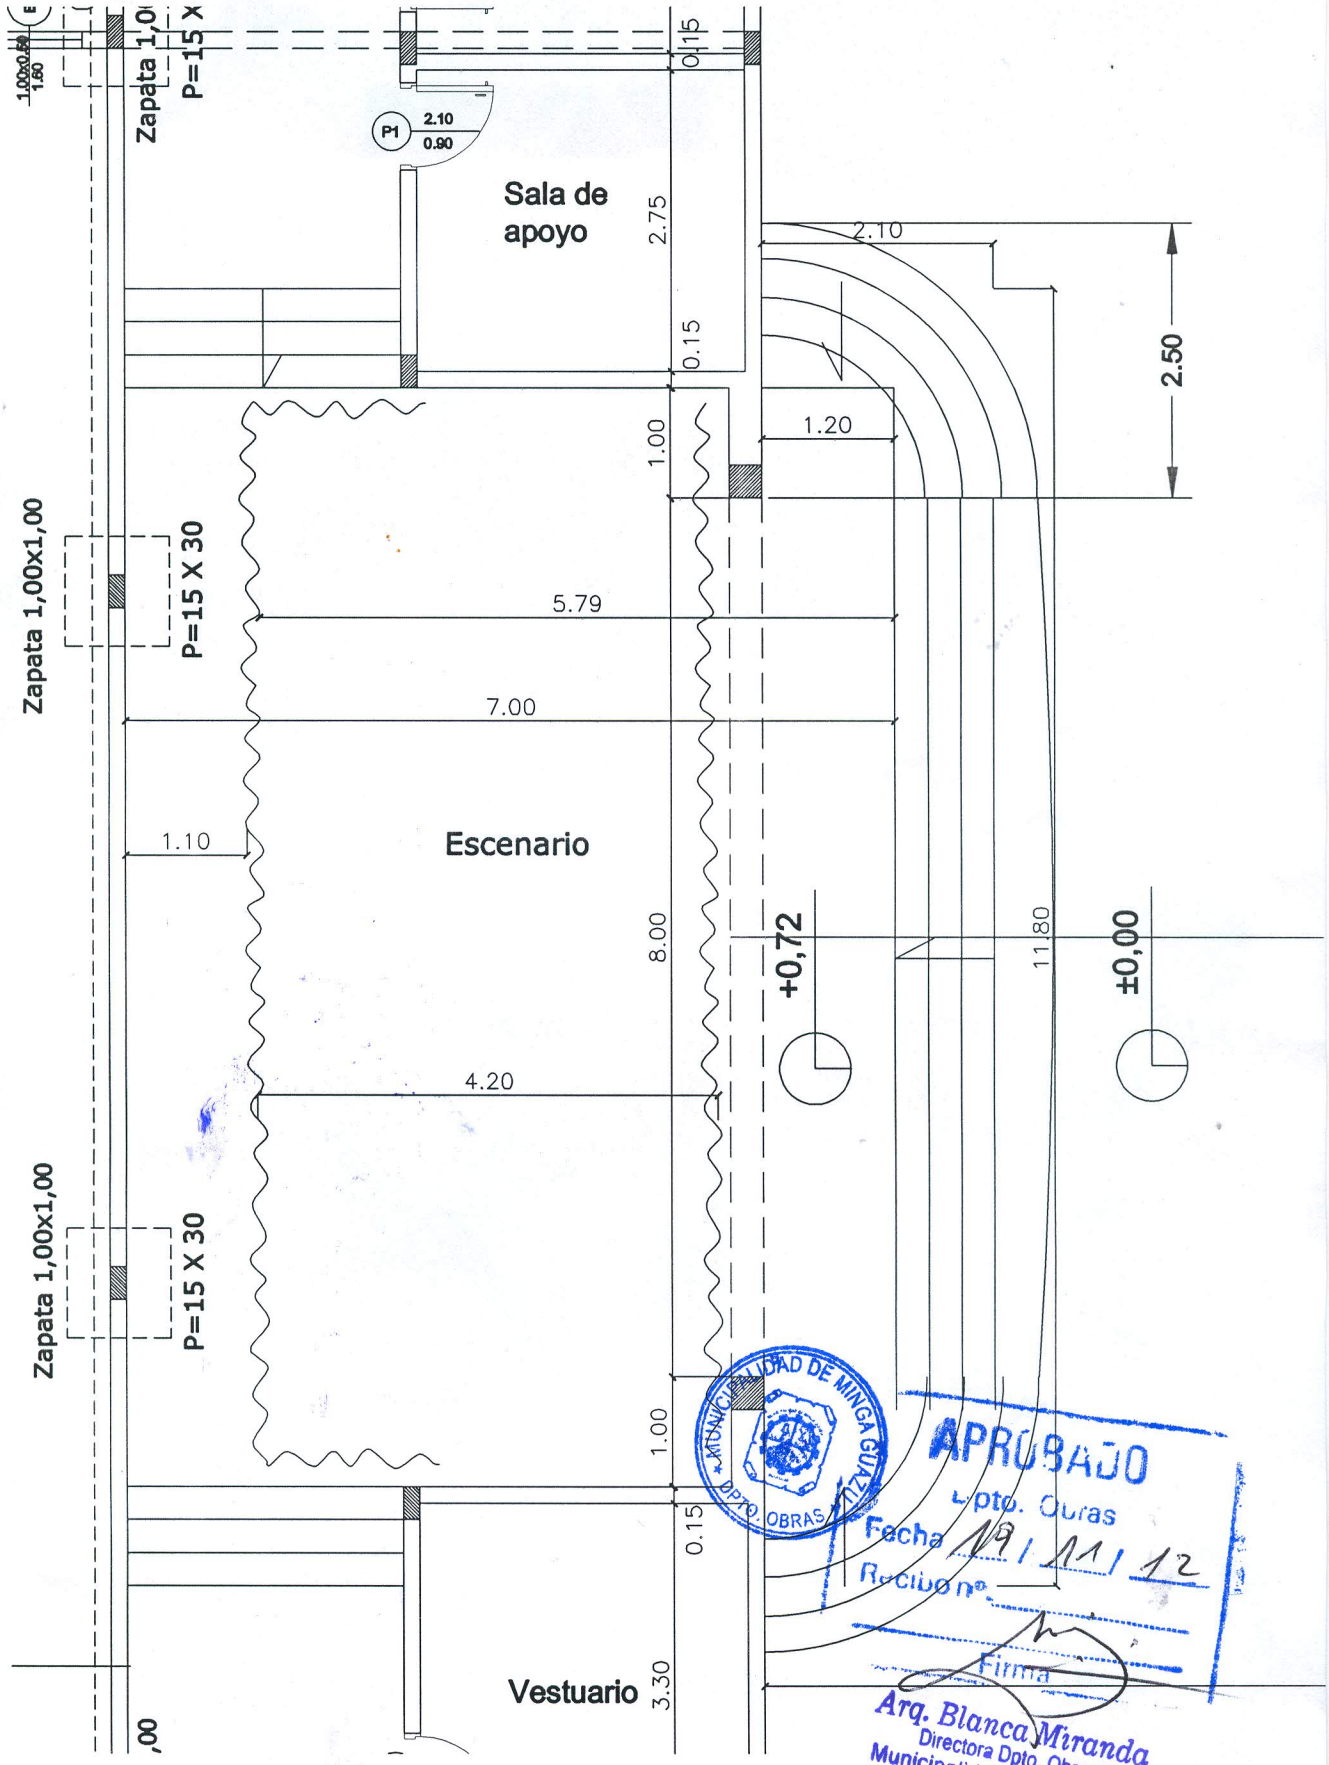
Zapata 1,00x1,00
P=15 X 30
Zapata 1,00x1,00
P=15 X 30
Zapata 1,00x1,00
P=15 X 30
P1
2.10
0.90
Sala de apoyo
2.75
0.15
0.15
2.10
2.50
1.20
1.00
5.79
7.00
1.10
Escenario
8.00
+0,72
11.80
±0,00
4.20
1.00
0.15
Vestuario
3.30
MUNICIPALIDAD DE MINGA GUAZÚ
DPTO. OBRAS
APROBADO
Dpto. Obras
Fecha 19 / 11 / 12
Recibo nº
Firma
Arq. Blanca Miranda
Directora Dpto. Obras
Municipalidad Minga Guazú