MUNICIPALIDAD DE NUEVA LONDRES

PROYECTO: CONSTRUCCION DE COCINA COMEDOR

COMEDOR TIPO 10.90 x 8.30 CON TECHO DE TEJAS

ESCUELA BASICA Nº 5058 VIRGEN DE FATIMA

COMPAÑIA CARACHI - DISTRITO DE NUEVA LONDRES

MUNICIPALIDAD DE NUEVA LONDRES

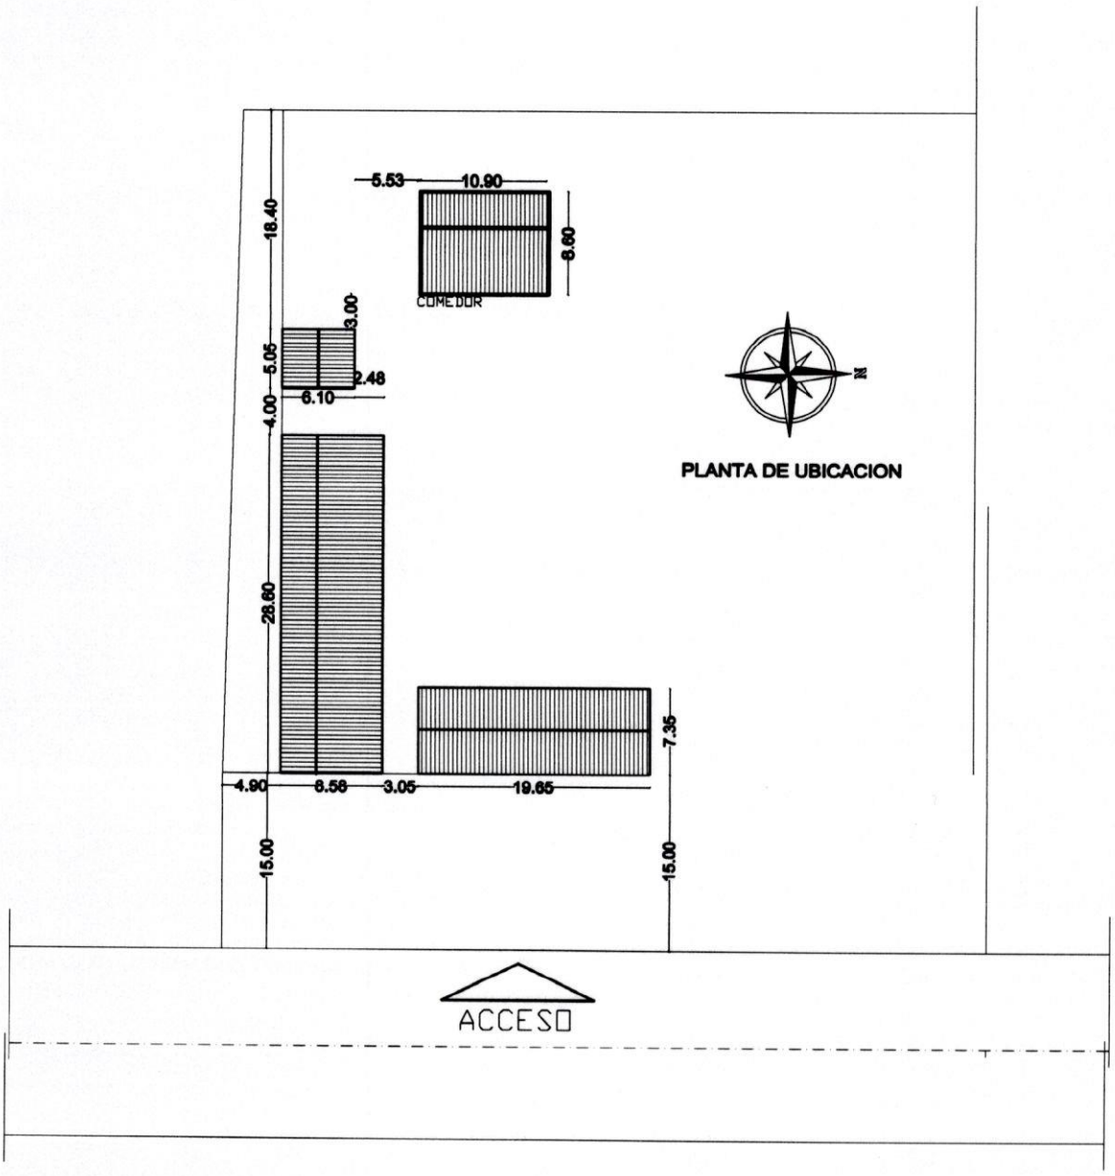

PROYECTO: CONSTRUCCION DE COCINA COMEDOR

COMEDOR TIPO 10.9 x 8.30 CON TECHO DE TEJAS

ESCUELA BASICA Nº 5058 VIRGEN DE FATIMA

COMPAÑIA CARACHI - DISTRITO DE NUEVA LONDRES

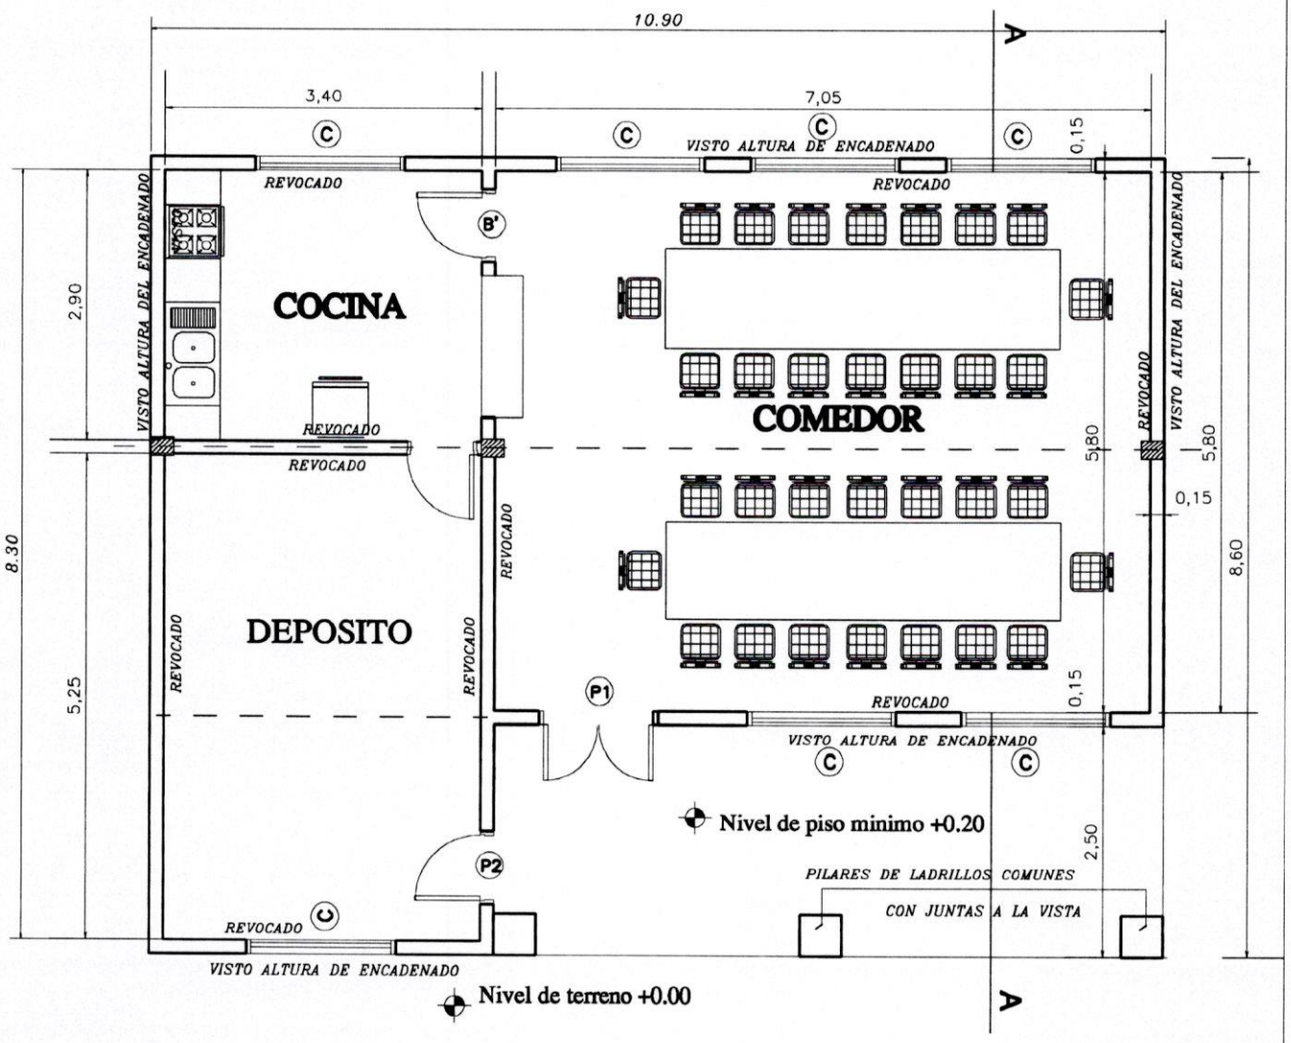

PLANTA ---------- ESC. 1/75

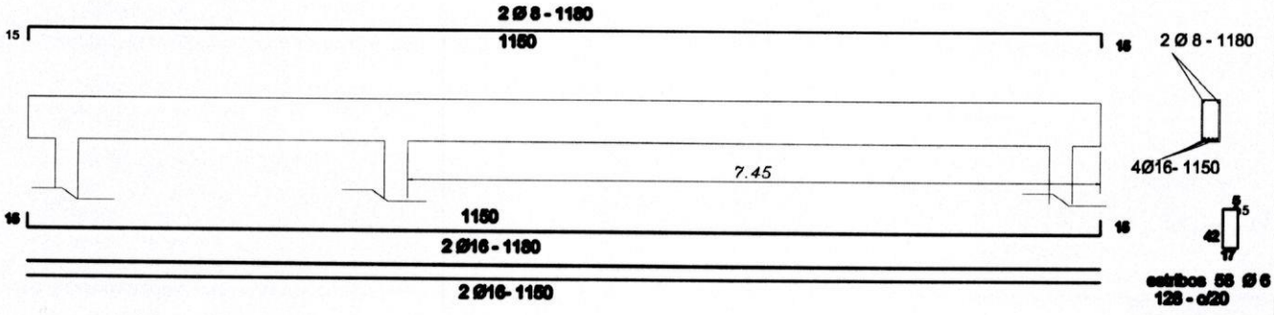

Viga de H°A° 0.20x0.45

MINISTERIO DE EDUCACION Y CULTURA

DIRECCIÓN DE INFRAESTRUCTURA

Proyecto	COMEDOR TIPO 1	1
	PLANTA ARQUITECTONICA Esc. 1/75	

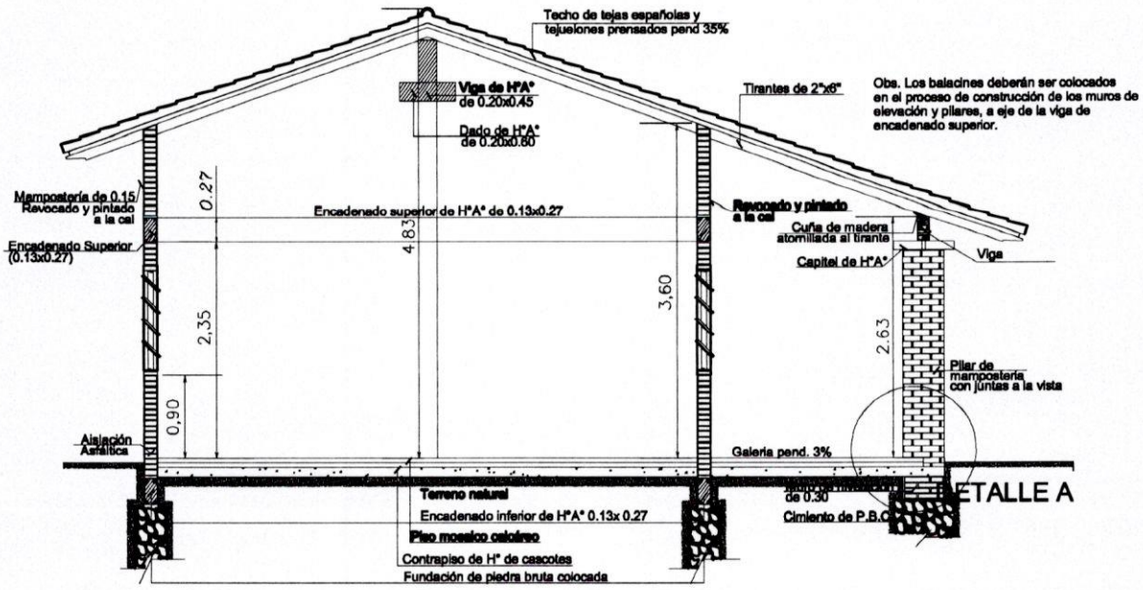

CORTE A - A

Esc. 1/75

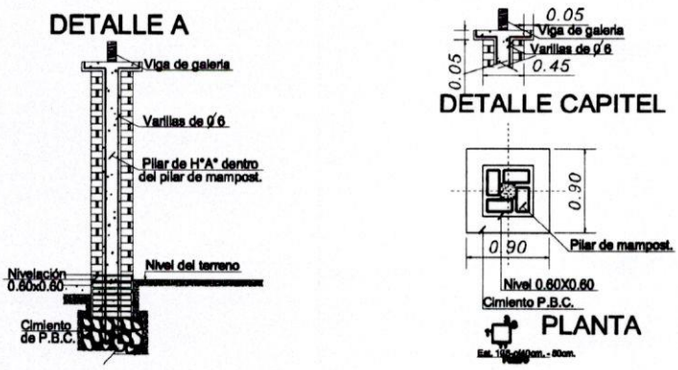

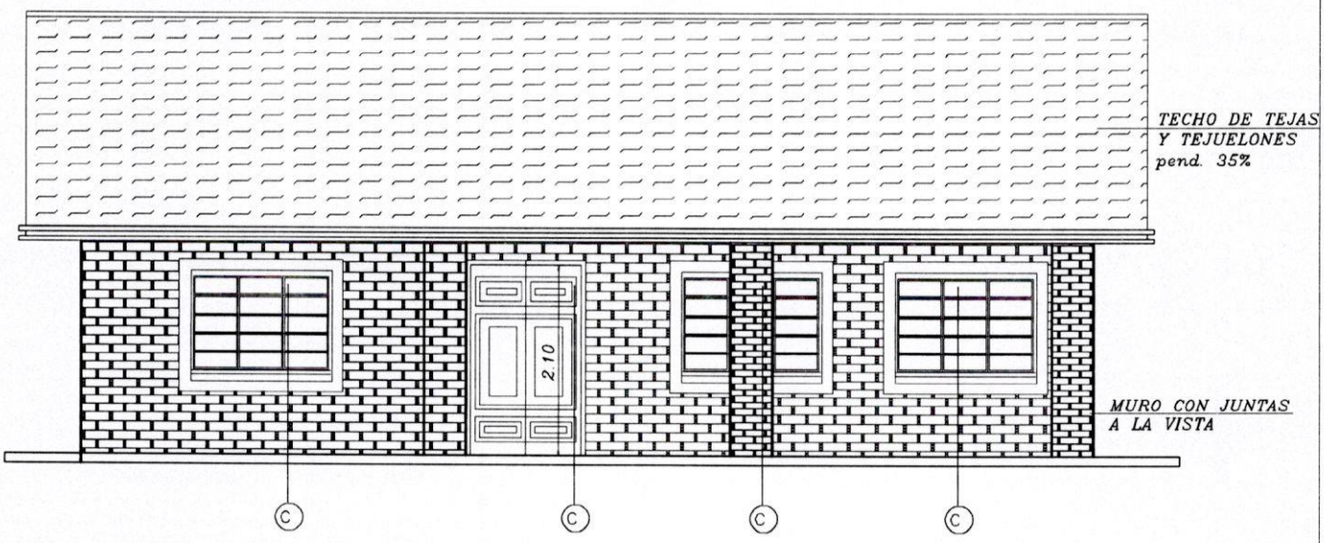

FACHADA PRINCIPAL

MINISTERIO DE EDUCACION Y CULTURA

DIRECCIÓN DE INFRAESTRUCTURA

Proyecto	COMEDOR TIPO 1	2
	CORTE Y FACHADA Esc. 1/75	

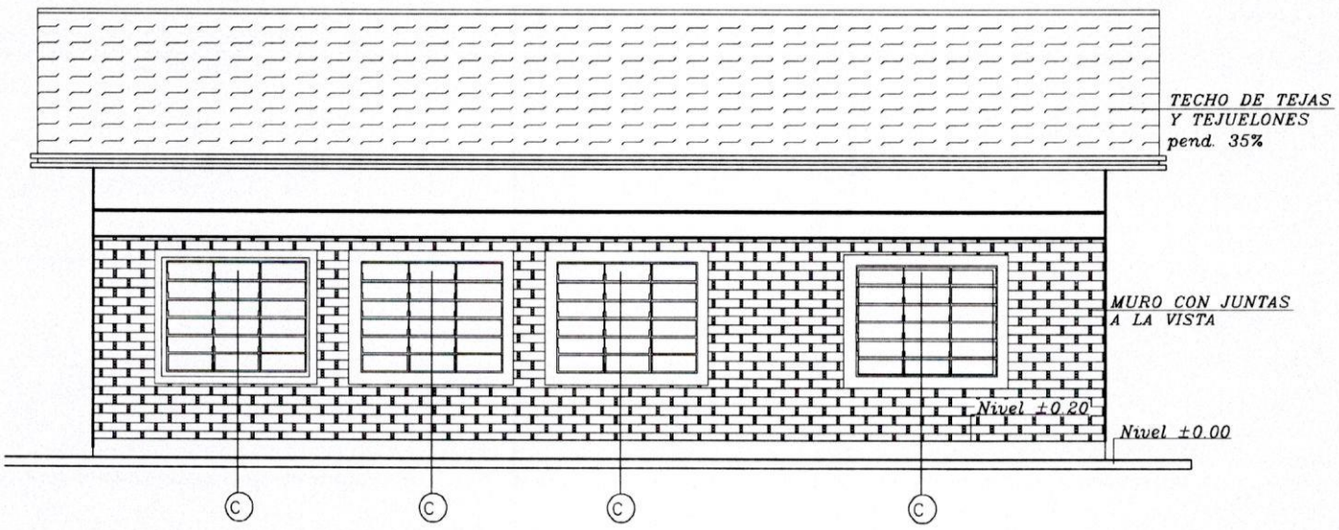

FACHADA POSTERIOR

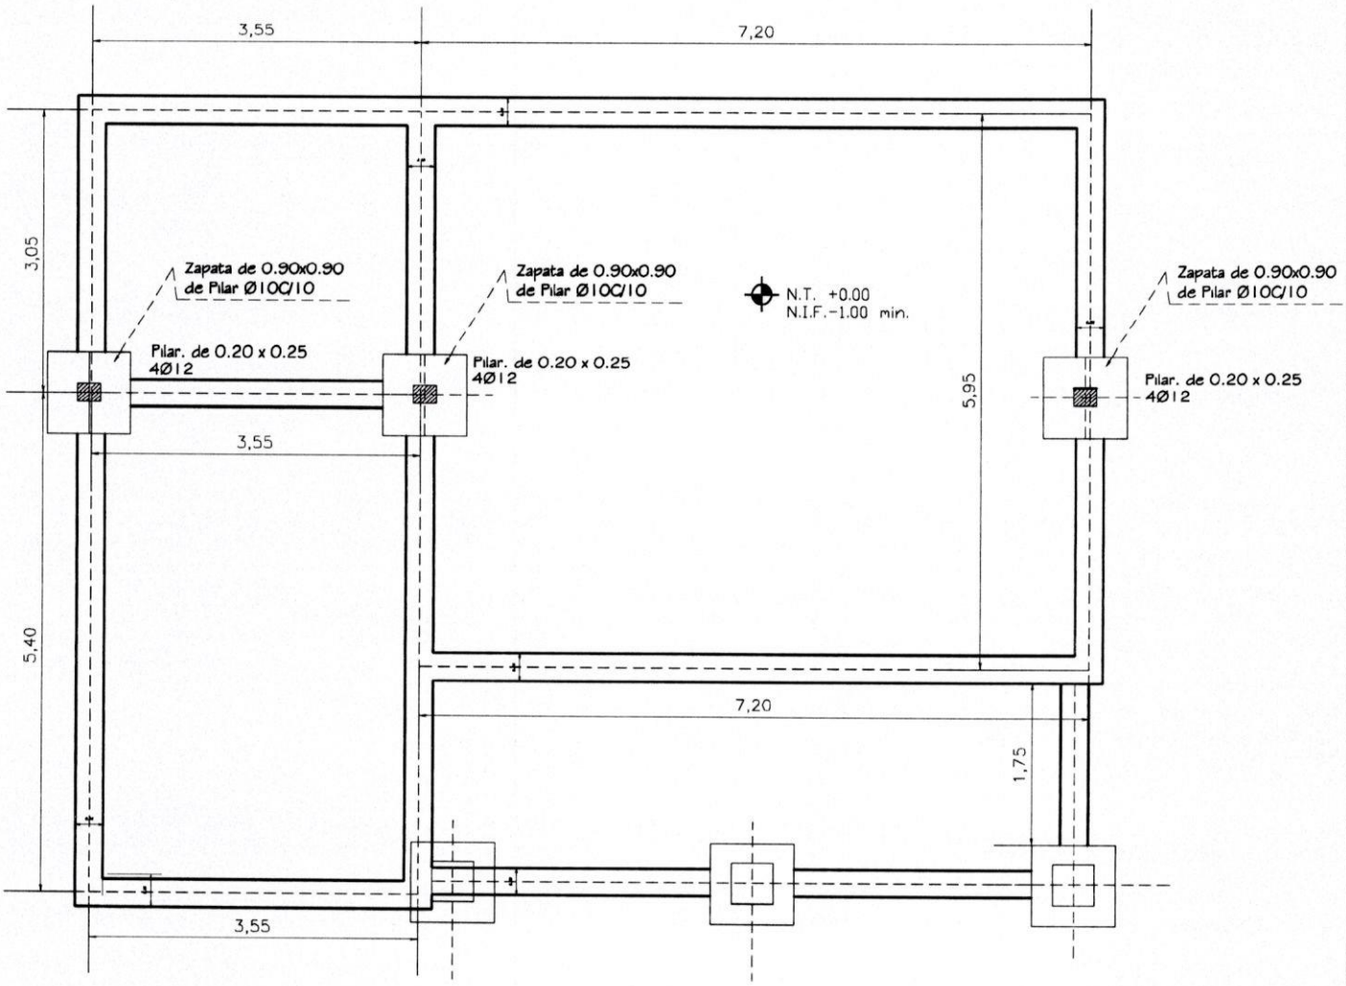

PLANTA DE CIMENTACIÓN

MINISTERIO DE EDUCACION Y CULTURA DIRECCIÓN DE INFRAESTRUCTURA		
Proyecto	COMEDOR Y COCINA - TIPO 1	3
FACHADA / PLANTA DE CIMENTACION	**Esc. 1/75**	

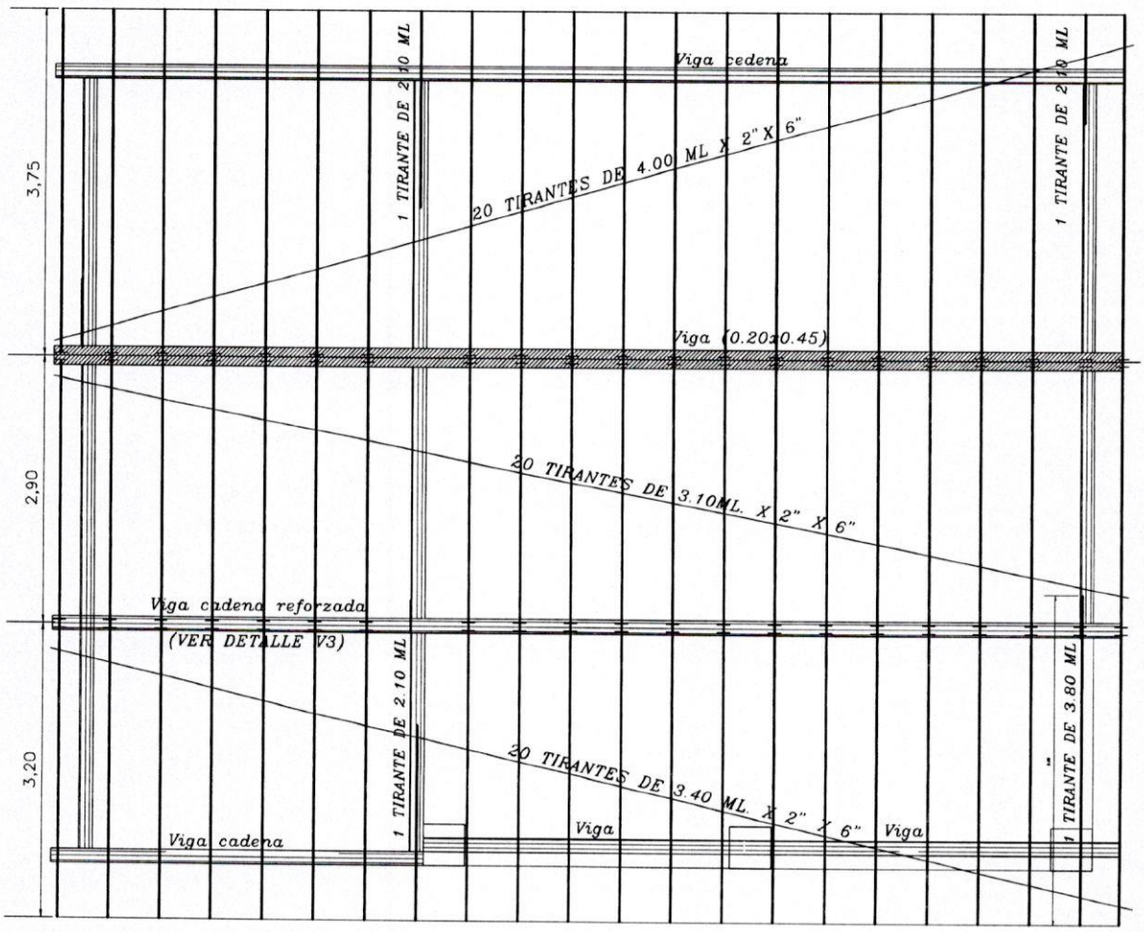

PLANTA ---------- ESC. 1/75

Obs.: Los aleros extremos del bloques serán de 0.40m. y los aleros longitudinales del bloque serán de 0.70m., contados del lado de la galeria apartir de la viga de apoyo del tirante, y en el opuesto apartir del muro.

V3 - (20X30)

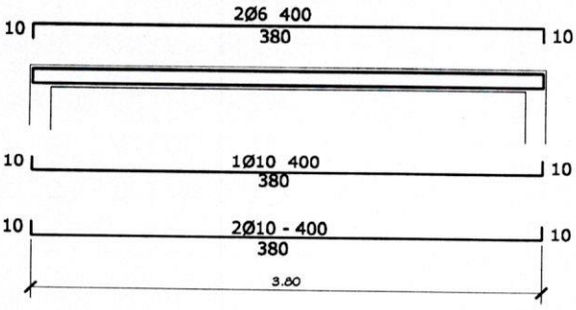

estr. 1 Ø6 - c/20 - total 19

DETALLE DE VIGA DEPÓSITO
ESC. 1/50

MINISTERIO DE EDUCACION Y CULTURA

DIRECCIÓN DE INFRAESTRUCTURA

Proyecto	**COMEDOR TIPO 1**	4
	PLANTA DE TECHO Esc. 1/75	

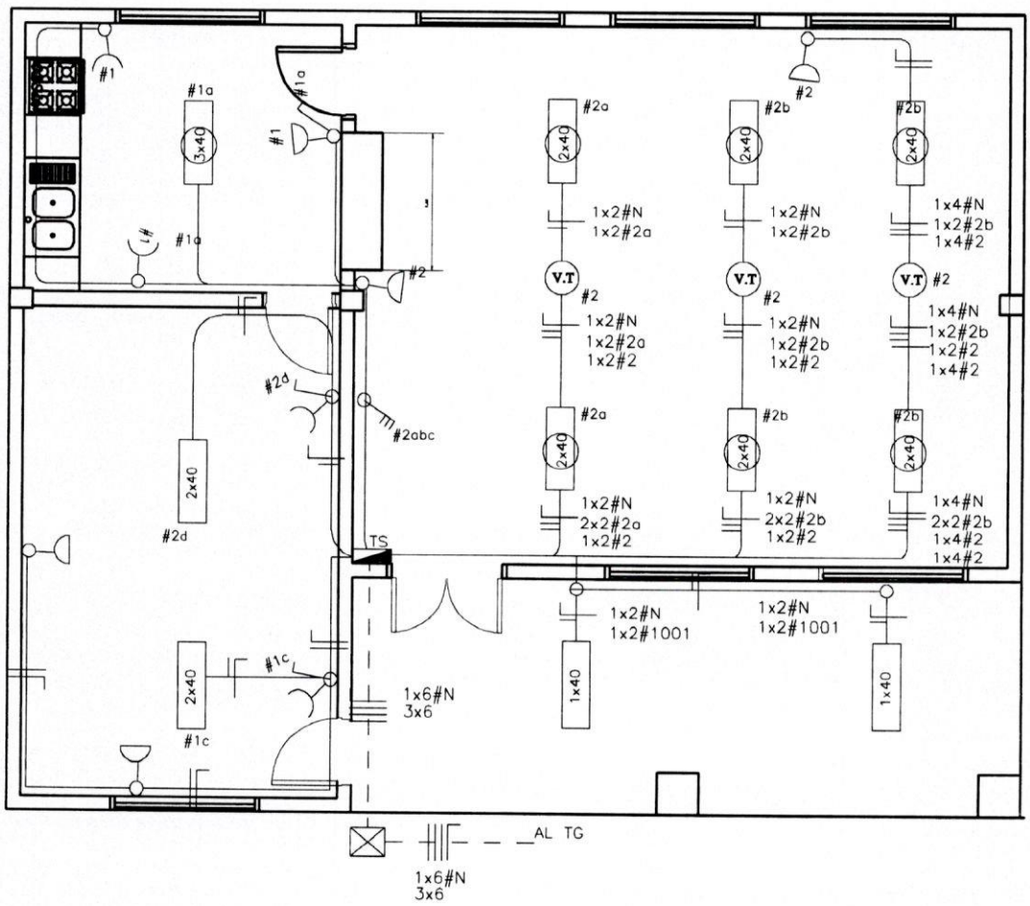

PLANTA ---------- ESC. 1/75

MINISTERIO DE EDUCACION Y CULTURA

DIRECCIÓN DE INFRAESTRUCTURA

Proyecto	**COMEDOR TIPO 1**	**5**
	ESQUEMA I. ELECTRICA **Esc. 1/75**	

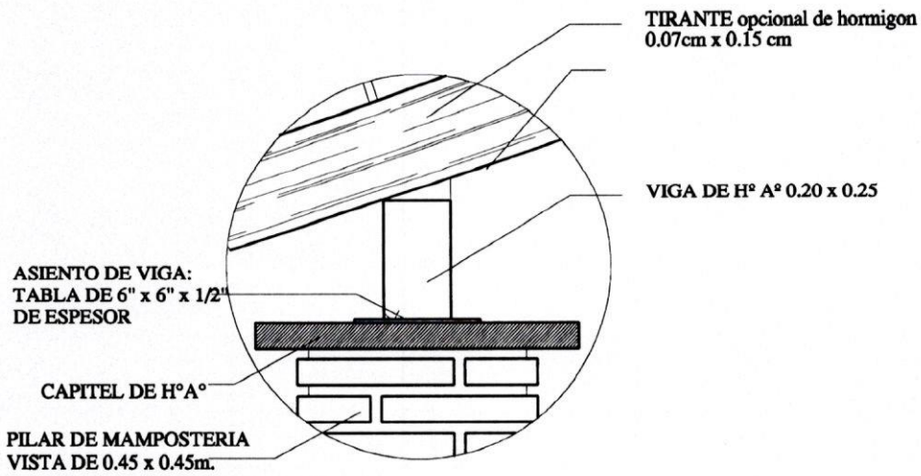

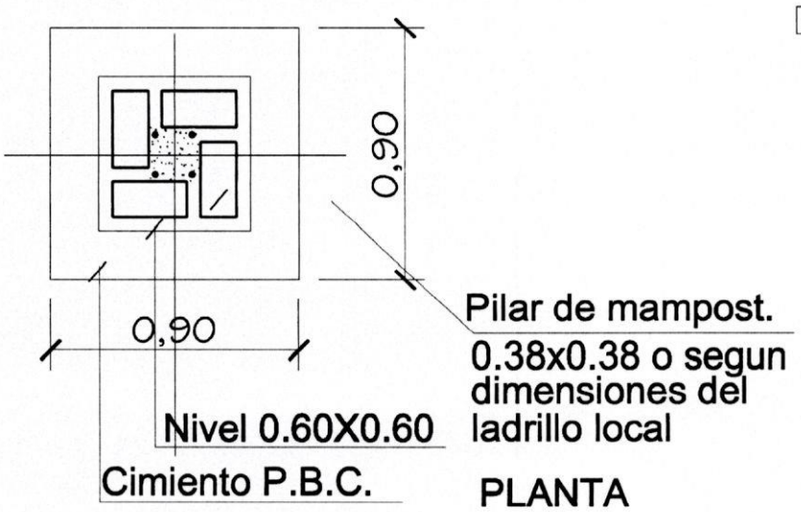

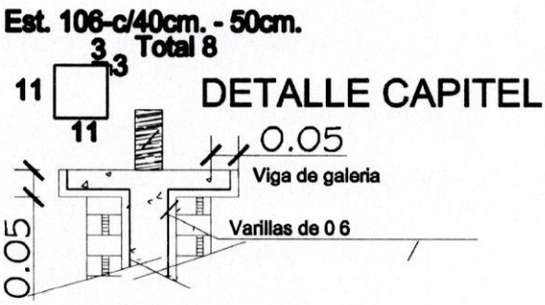

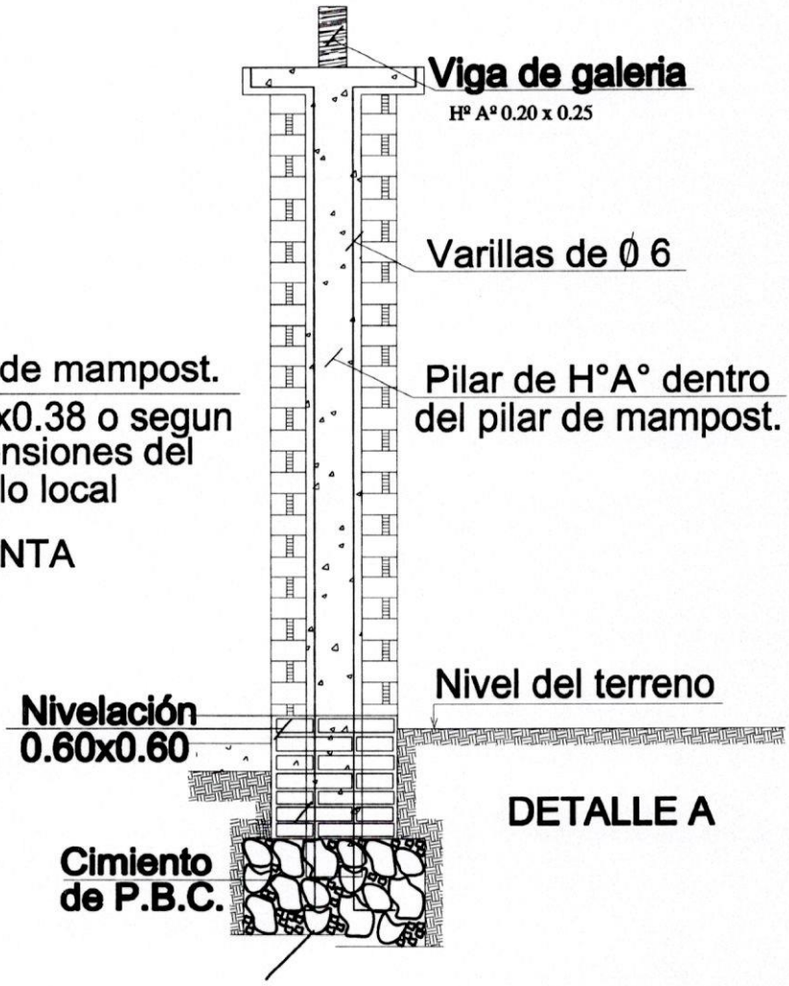

MINISTERIO DE EDUCACION Y CULTURA

DIRECCION DE INFRAESTRUCTURA

Proyecto	COMEDOR TIPO 1	06
	DETALLE DE PILARE EN GALERIA esc. 1/25	

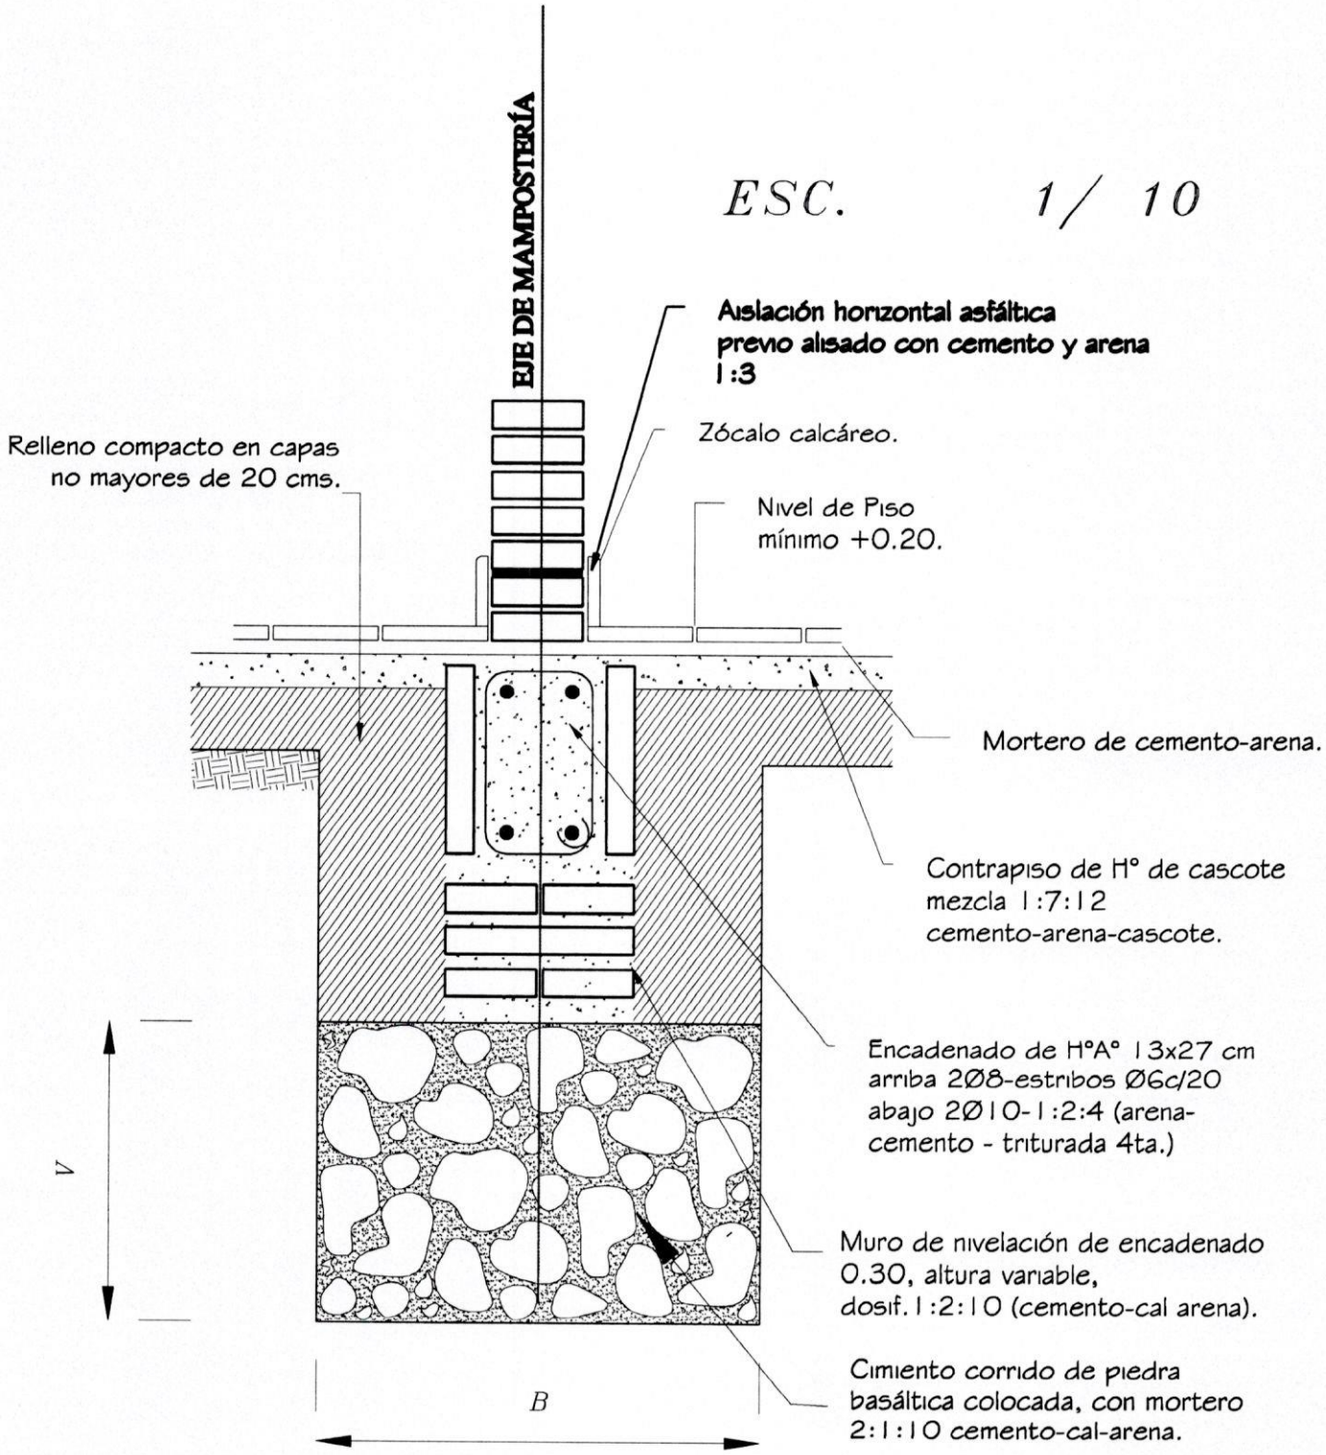

Obs.:
V = variable
B = ancho de cimentación

MINISTERIO DE EDUCACION Y CULTURA

DIRECCION DE INFRAESTRUCTURA

Proyecto	COMEDOR TIPO 1	7
	DETALLE DE CIMIENTO DE PBC esc. 1/10	

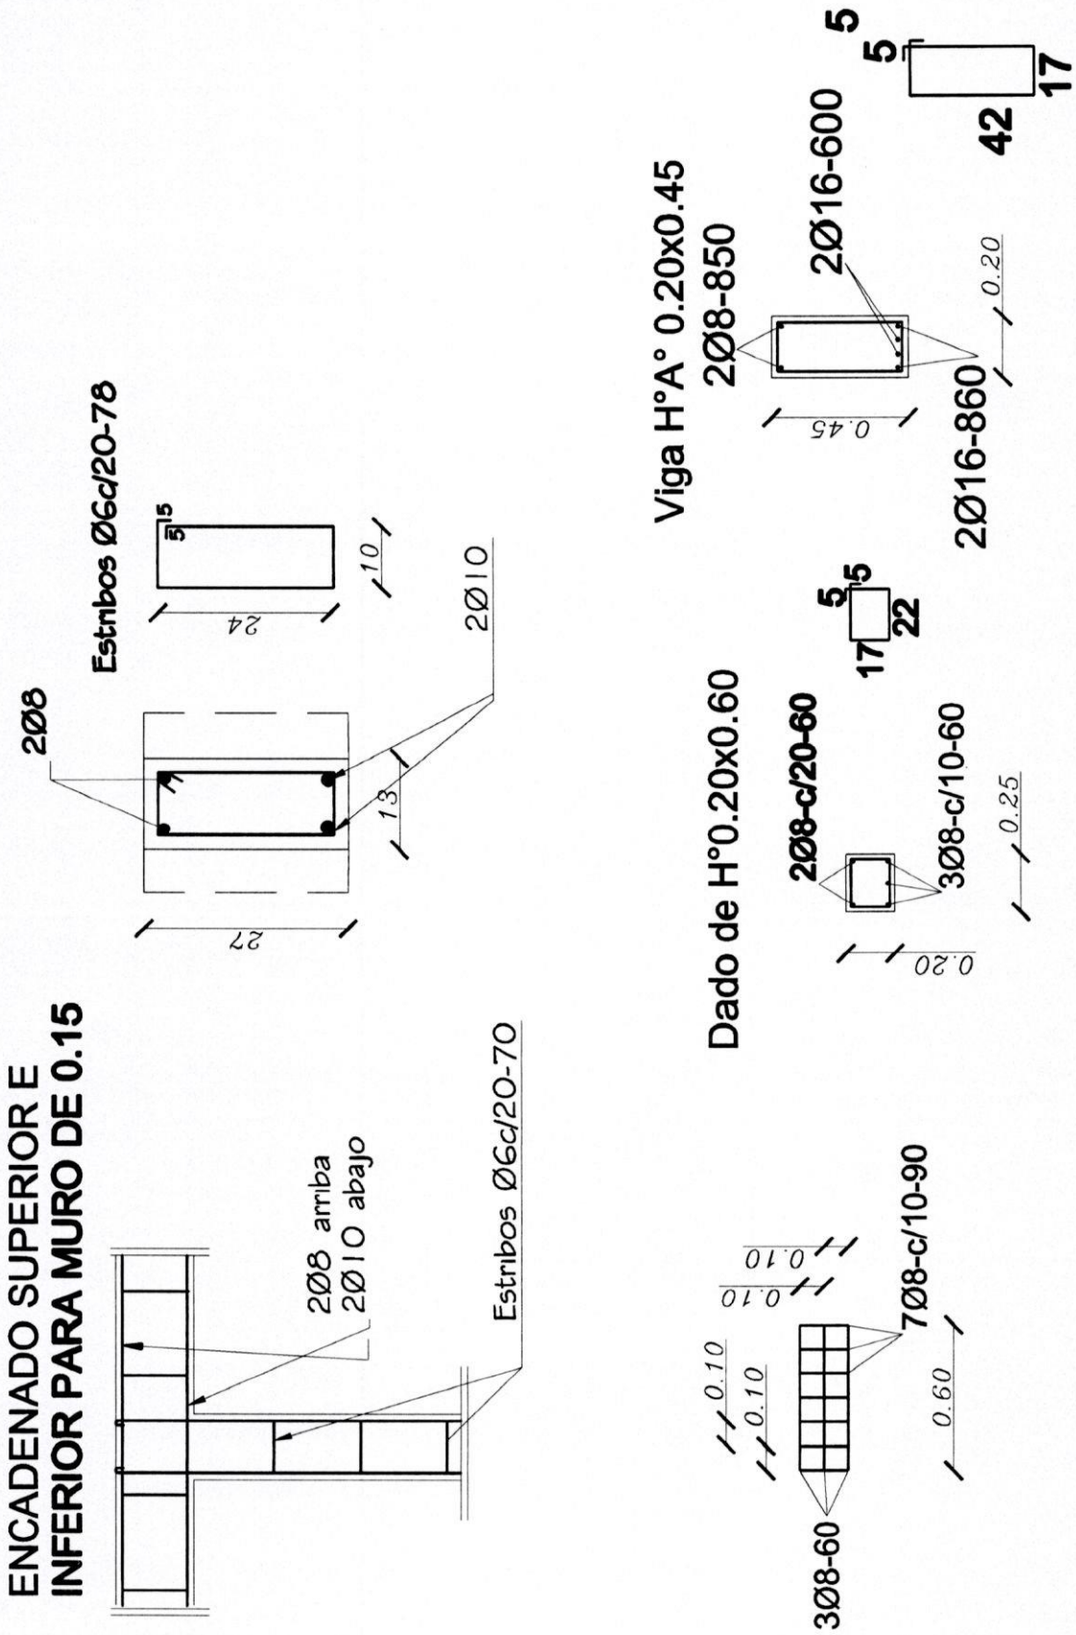

MINISTERIO DE EDUCACION Y CULTURA

DIRECCION DE INFRAESTRUCTURA

Proyecto	COMEDOR TIPO 1	8
DETALLE DE ENCADENADOS SUPERIOR E INFERIOR	esc. 1/10	

ventana balancin tipo (c)

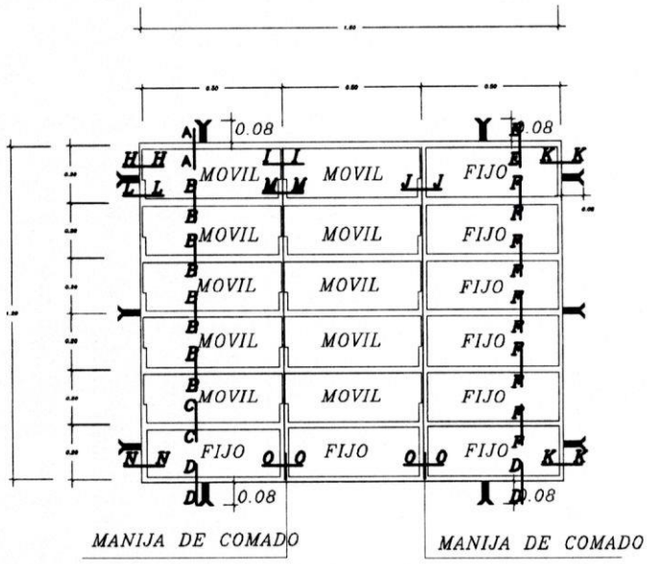

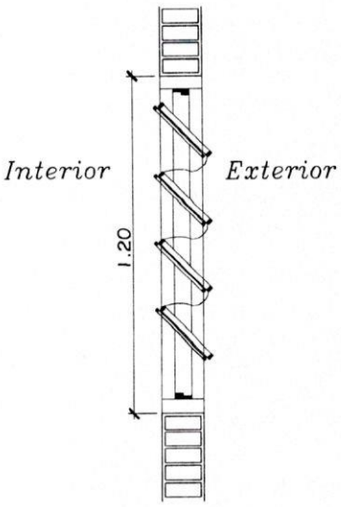

OBSERVACION :

NO DEBE TENER TERMINACIONES EN PUNTAS O CORTANTES

DETALLE DE BALANCINES

OBS.: COLOCAR LOS BALANCINES EN LA PARTE INTERNA DE LOS MUROS DE MAMPOSTERÍA, PARA EVITAR QUE LOS COMANDOS TOPEN CON LOS MISMOS.

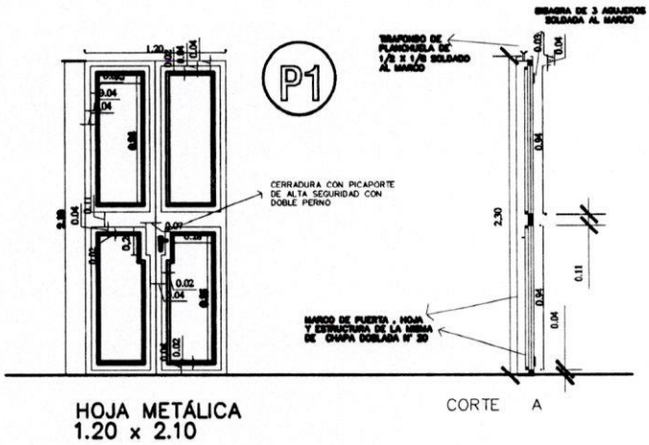

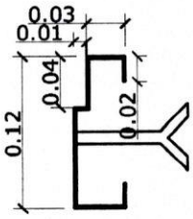

DETALLE DE MARCO

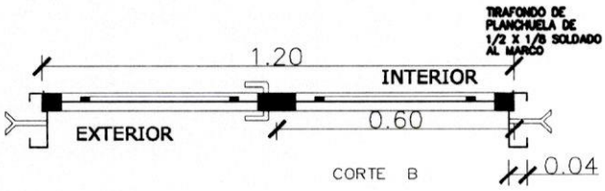

METALICA 2 HOJAS

DETALLE DE PUERTA DE ACCESO

MINISTERIO DE EDUCACION Y CULTURA

DIRECCION DE INFRAESTRUCTURA

Proyecto	**COMEDOR TIPO 1**	**9**
DETALLE DE ABERTURAS METÁLICAS	**Esc. 1/50.-**	

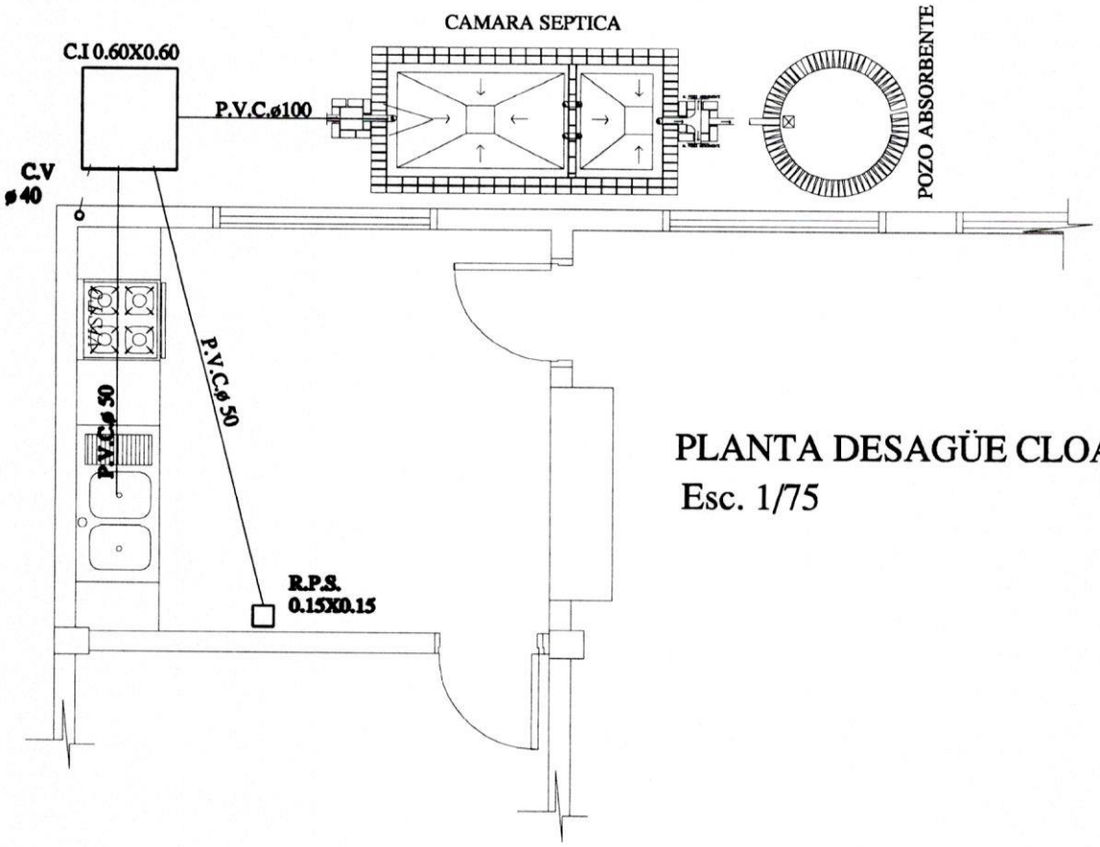

PLANTA DESAGÜE CLOACAL
Esc. 1/75

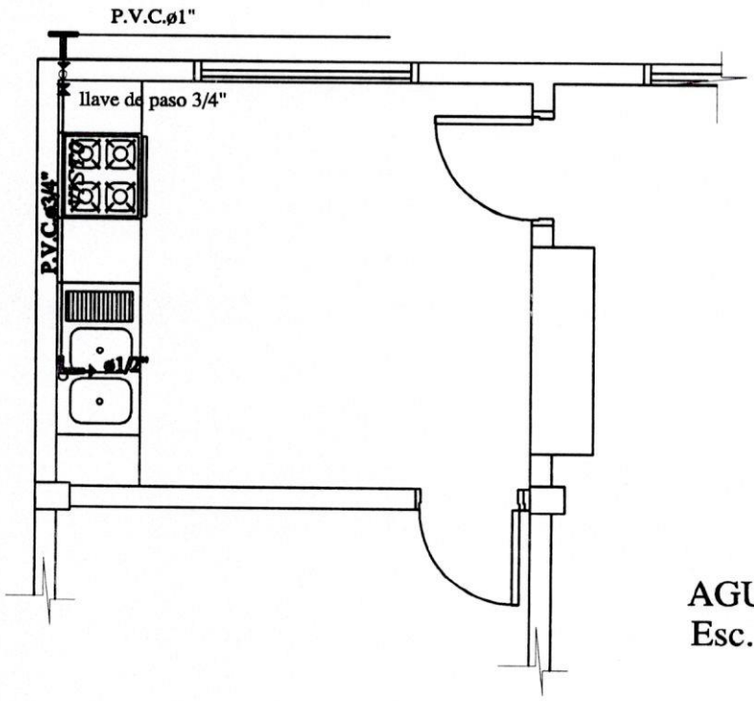

AGUA CORRIENTE
Esc. 1/75

MINISTERIO DE EDUCACION Y CULTURA

DIRECCIÓN DE INFRAESTRUCTURA

Proyecto	**COMEDOR TIPO 1**	**10**
	INSTALACIÓN CLOACAL Esc. 1/50	

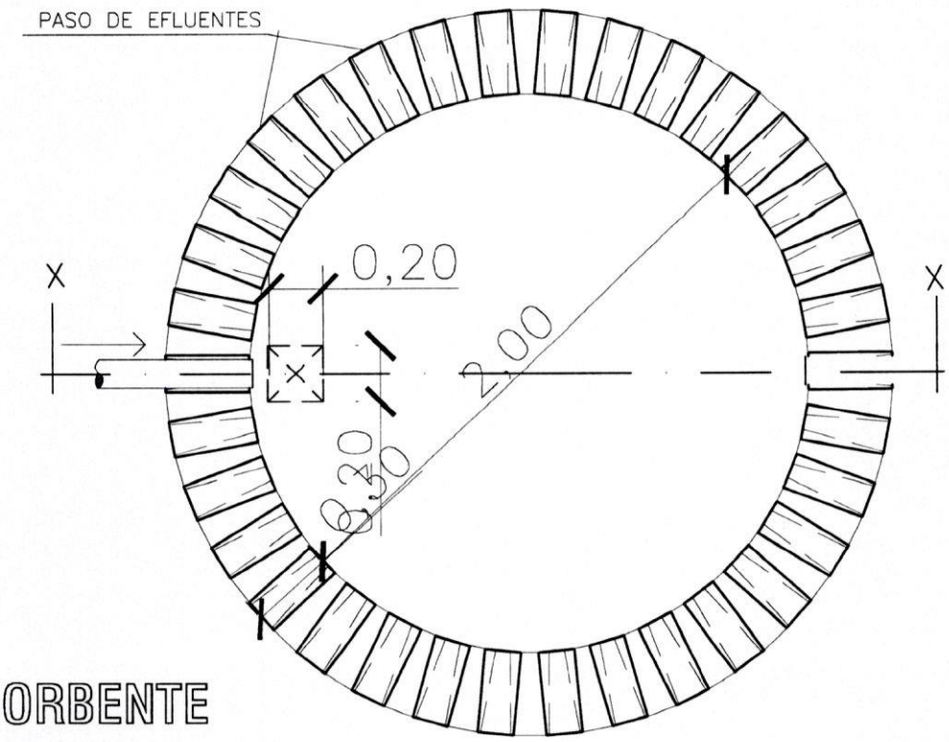

PLANTA
POZO ABSORBENTE

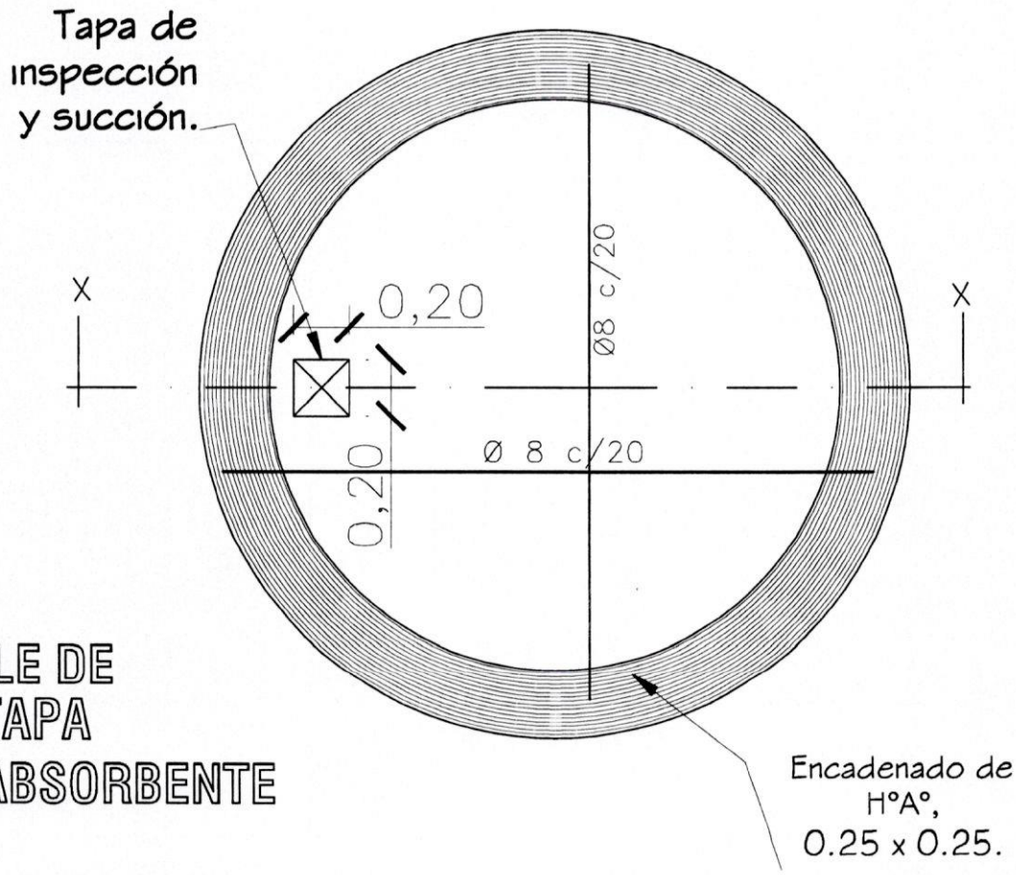

DETALLE DE
LOSA TAPA
POZO ABSORBENTE

MINISTERIO DE EDUCACION Y CULTURA
DIRECCION DE INFRAESTRUCTURA

COMEDOR TIPO 1

DETALLE DE POZO CIEGO **Sin Escala**

11

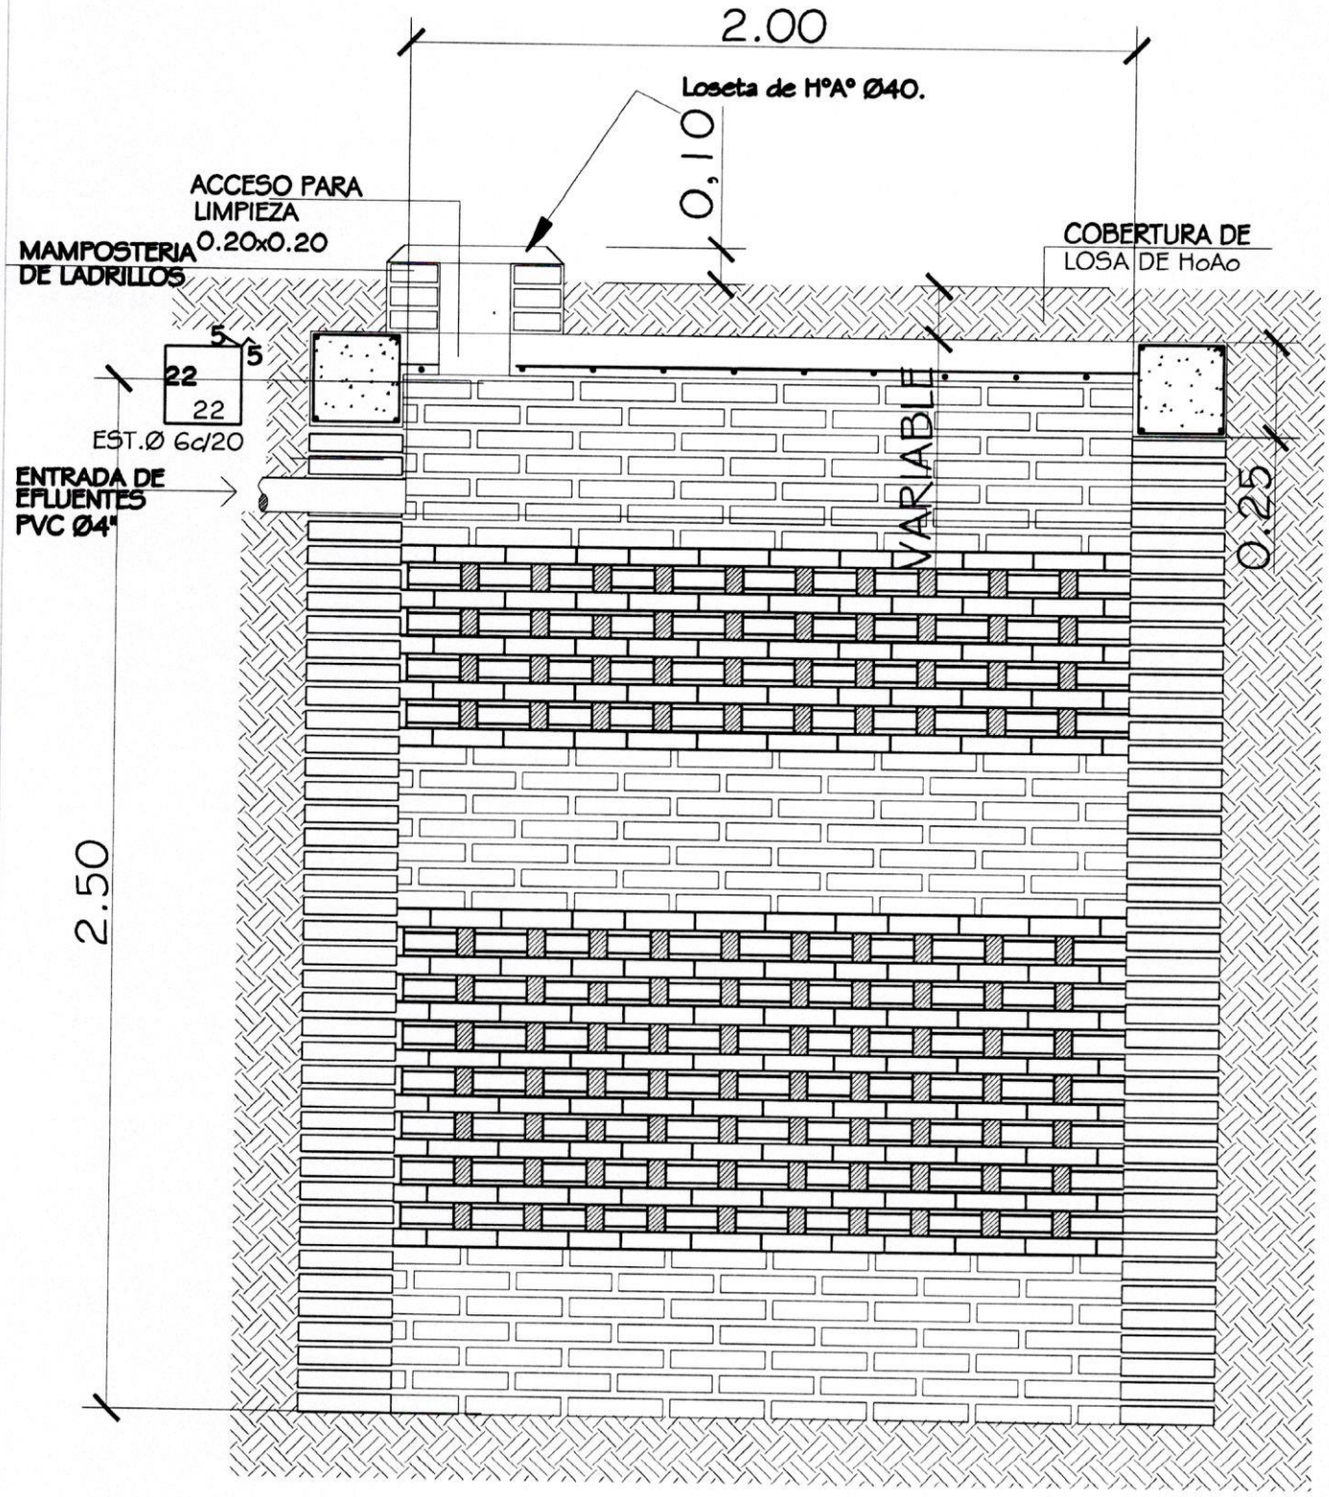

POZO ABSORBENTE

ESC. 1:20

CORTE X-X

ESC. 1:20

MINISTERIO DE EDUCACION Y CULTURA

DIRECCION DE INFRAESTRUCTURA

COMEDOR TIPO 1

DETALLE DE POZO CIEGO

Esc. 1/20

12

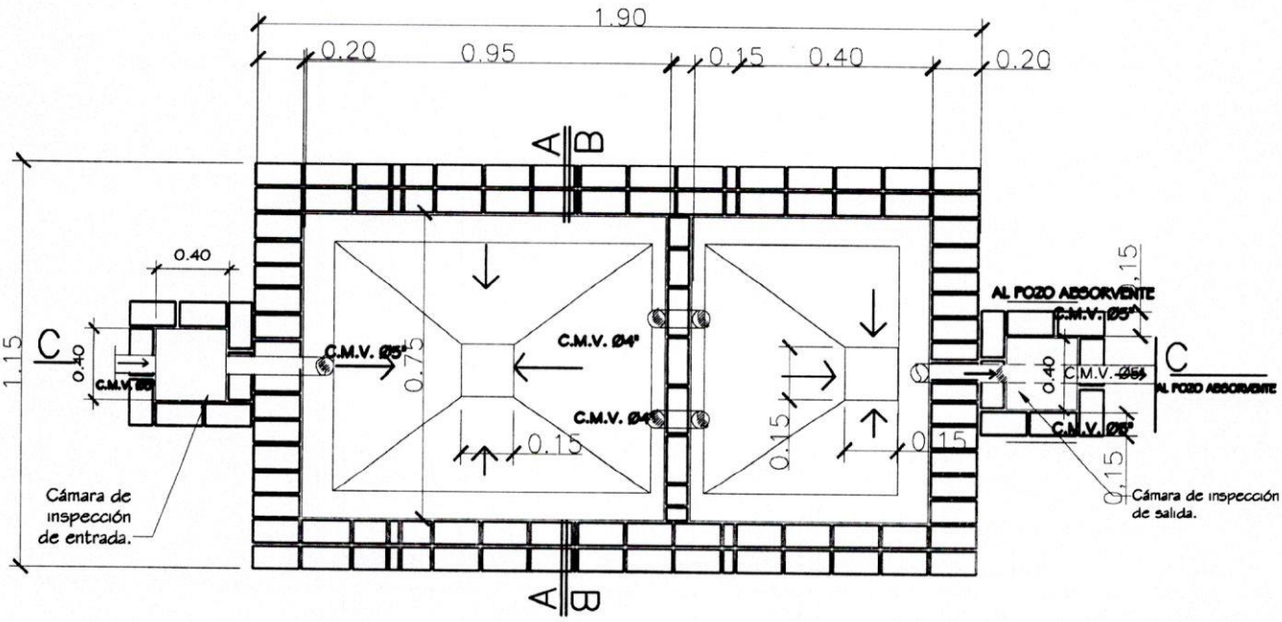

PLANTA CAMARA SEPTICA
Sin escala

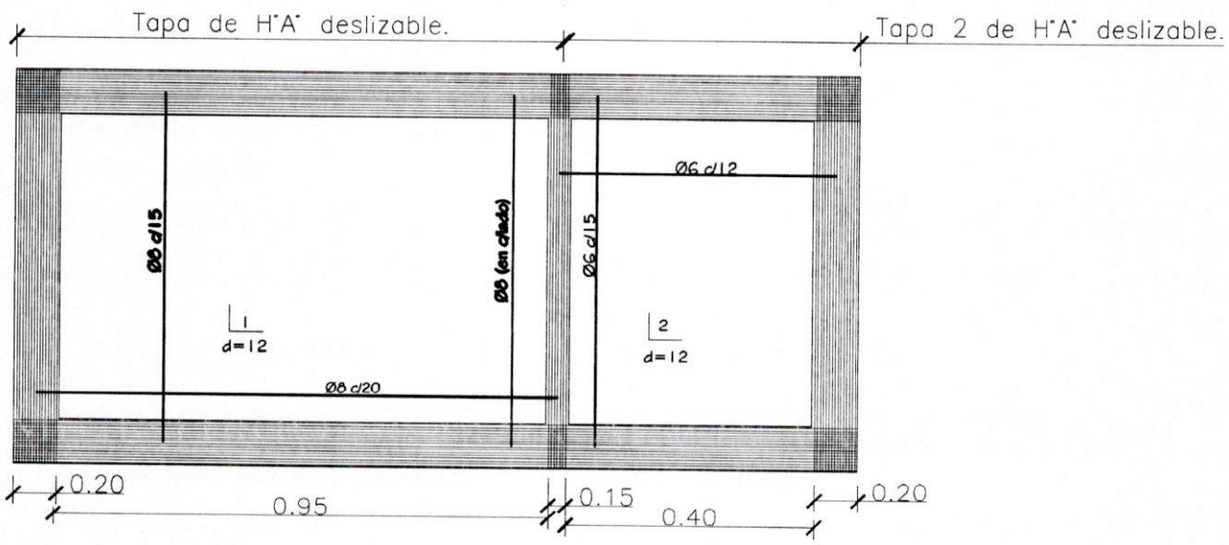

DETALLE DE LOSA TAPA CAMARA SEPTICA
Sin escala

MINISTERIO DE EDUCACION Y CULTURA
DIRECCION DE INFRAESTRUCTURA

Proyecto	COMEDOR TIPO 1	13
DETALLE DE CÁMARA SÉPTICA		

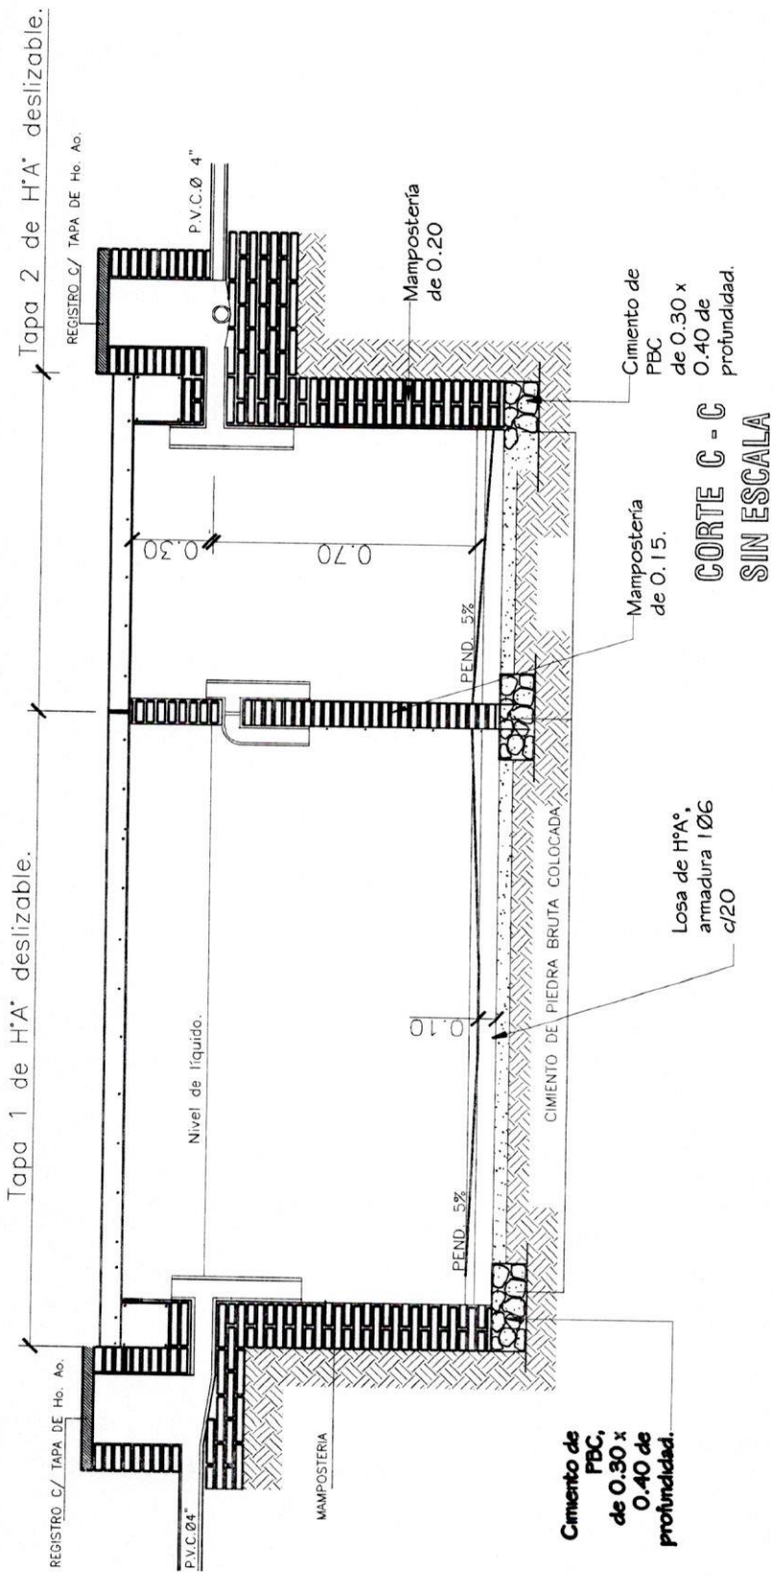

MINISTERIO DE EDUCACION Y CULTURA

DIRECCION DE INFRAESTRUCTURA

COMEDOR TIPO 1

DETALLE DE CÁMARA SÉPTICA

Sin escala

14

MUNICIPALIDAD DE NUEVA LONDRES
PROYECTO: CONSTRUCCION DE COCINA COMEDOR
ESCUELA BASICA Nº 5058 VIRGEN DE FATIMA

ITEM	RUBROS	UNID.	CANT.	PRECIO UNITARIO	TOTALES PARCIALES
	Preparación de la obra				
1	b- Limpieza y preparación del terreno	M2	93,74		
2	c- Replanteo	M2	93,74		
3	Excabacion y carga de cimiento con PBC.	M3	13,00		
	Estructura de Hº Aº				
4	a- Zapata de Hº Aº	M3	1,84		
5	b- Pilares de Hº Aº	M3	1,30		
6	c- Vigas de Galeria de Hº Aº	M3	0,42		
7	d- Encadenados de Hº Aº inferior	M3	1,68		
8	e- Encadenado de Hº Aº Superior	M3	1,89		
	Muros de nivelación :				
9	b- De 0,30 cm. De armada	M2	16,04		
10	Relleno y apisonado de interiores	M3	17,63		
	Aislación asfaltica :				
11	a- De paredes	M2	46,10		
	Muros de elevación :				
12	a- De 0,15 para revocar	M2	69,46		
13	b- De 0,15 visto a una cara de ladrillos comunes	M2	84,14		
14	c- Envarillado sobre y bajo aberturas 2 * 8 por hilada (2 hiladas)	ML	42,00		
	Pilares :				
15	b- De 0,35 x0,35 visto para corredor	ML	10,40		
	Techo				
16	c- De tejas y tejuelones prensadas a maquina	M2	120,00		
17	d- Viga de madera y plancuela en galeria	GL	1,00		
	Revoques				
18	De paredes interior y exterior a una capa	M2	200,00		
19	De pilares de Hº Aº	M2	11,76		
20	Contrapiso de Hº de cascotes	M2	89,74		
21	Piso de baldoza calcarea	M2	89,74		
22	Zocalo calcareo	ML	55,90		
	Aberturas de madera				
23	Puerta madera de 1,10 x 2,10 - tablero	UN	1,00		
24	Puerta madera de 0,80 x 2,10 - placa	UN	2,00		
	Aberturas metalicas				
25	Ventanas tipo balancines	M2	10,80		
26	Puertas de 0,80 x 2,10	M3	1,68		
	Alfeizar de ventanas:				
27	De revoque 1:3 (cemento - arena)	ML	32,40		
	Pinturas:				
28	De paredes a la cal	M2	200,00		
29	De pilares vistos con antimoho incoloro	M2	12,42		
30	De encadenado y pilares a la cal	M2	26,32		
31	De aberturas metalicas con pintura sintetica o ceramico	M2	14,28		
32	De ladrillos visto con antimoho incoloro	M2	84,14		
33	De abertura de madera con barniz	M2	5,67		
34	De estructura metalica de techo con pintura sintetica	M2	47,62		
35	Revestido de azulejos	M2	6,09		
36	Vidrios dobles	M2	12,60		
	Desague Pluvial				
37	Canaleta y caño de bajada Nº 26 - desarrollo 33 cms.	ML	45,00		
38	Instalacion electrica	GL	1,00		
39	Artefactos electricos	GL	1,00		
	Instalacion Sanitaria				
40	Agua corriente	GL	1,00		
41	Desague cloacal	GL	1,00		
42	Pileta cocina con griferia	GL	1,00		
43	Limpieza final	GL	1,00		
44	Cartel de obra	GL	1,00		
	TOTAL				