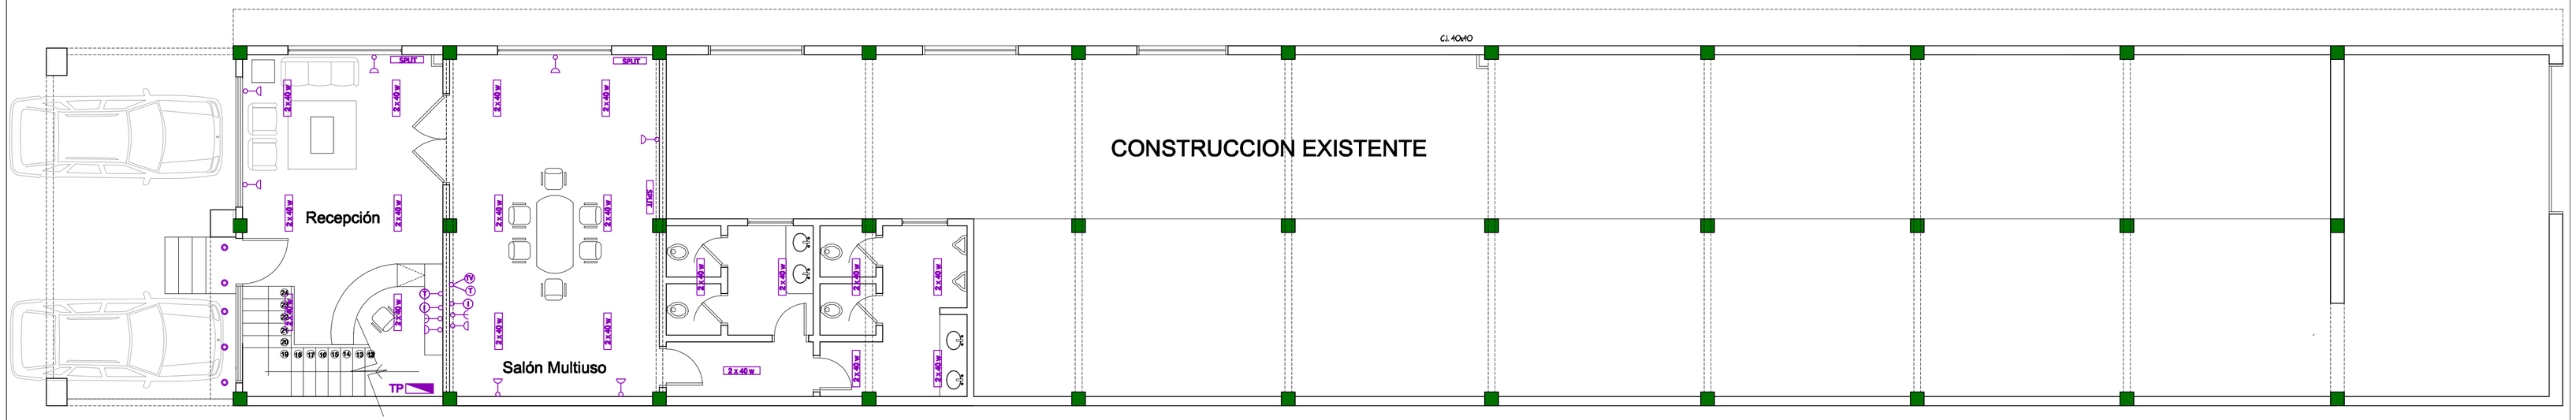


## PLANTA ESQUEMA DE INSTALACIÓN ELECTRICA
## PLANTA BAJA ESC. 1.75

**REFERENCIAS**

- TOMA BAJA
- TOMA ALTA
- LLAVE 1 PUNTO
- 2 x 40 w — ARTEFACTO FLUORESCENTE
- 1 x 40 w — ARTEFACTO FLUORESCENTE
- SPOT DE EMBUTIR EN LOSA
- LLAVE PARA AIRE ACONDICIONADO
- SPLIT — ACONDICIONADOR DE AIRE
- VENTILADOR DE TECHO
- TOMA CON PICO P/ TELÉF. Y CABLE DE TV
- INTERNET

| OBRA: CENTRO FINANCIERO ARMADA NACIONAL | |
|---|---|
| Ubicación: Avda. Republica | |
| Propietario: | Dir: |
| Profesional: | Dir: |
| Patente Profesional N: | |
| Superficie del Terreno: | |
| Cta. Cte. Ctral N: | Superf. a Regularizar: |
| Superf. Construida: | Superf. a Construir: |

Propietario

Profesional