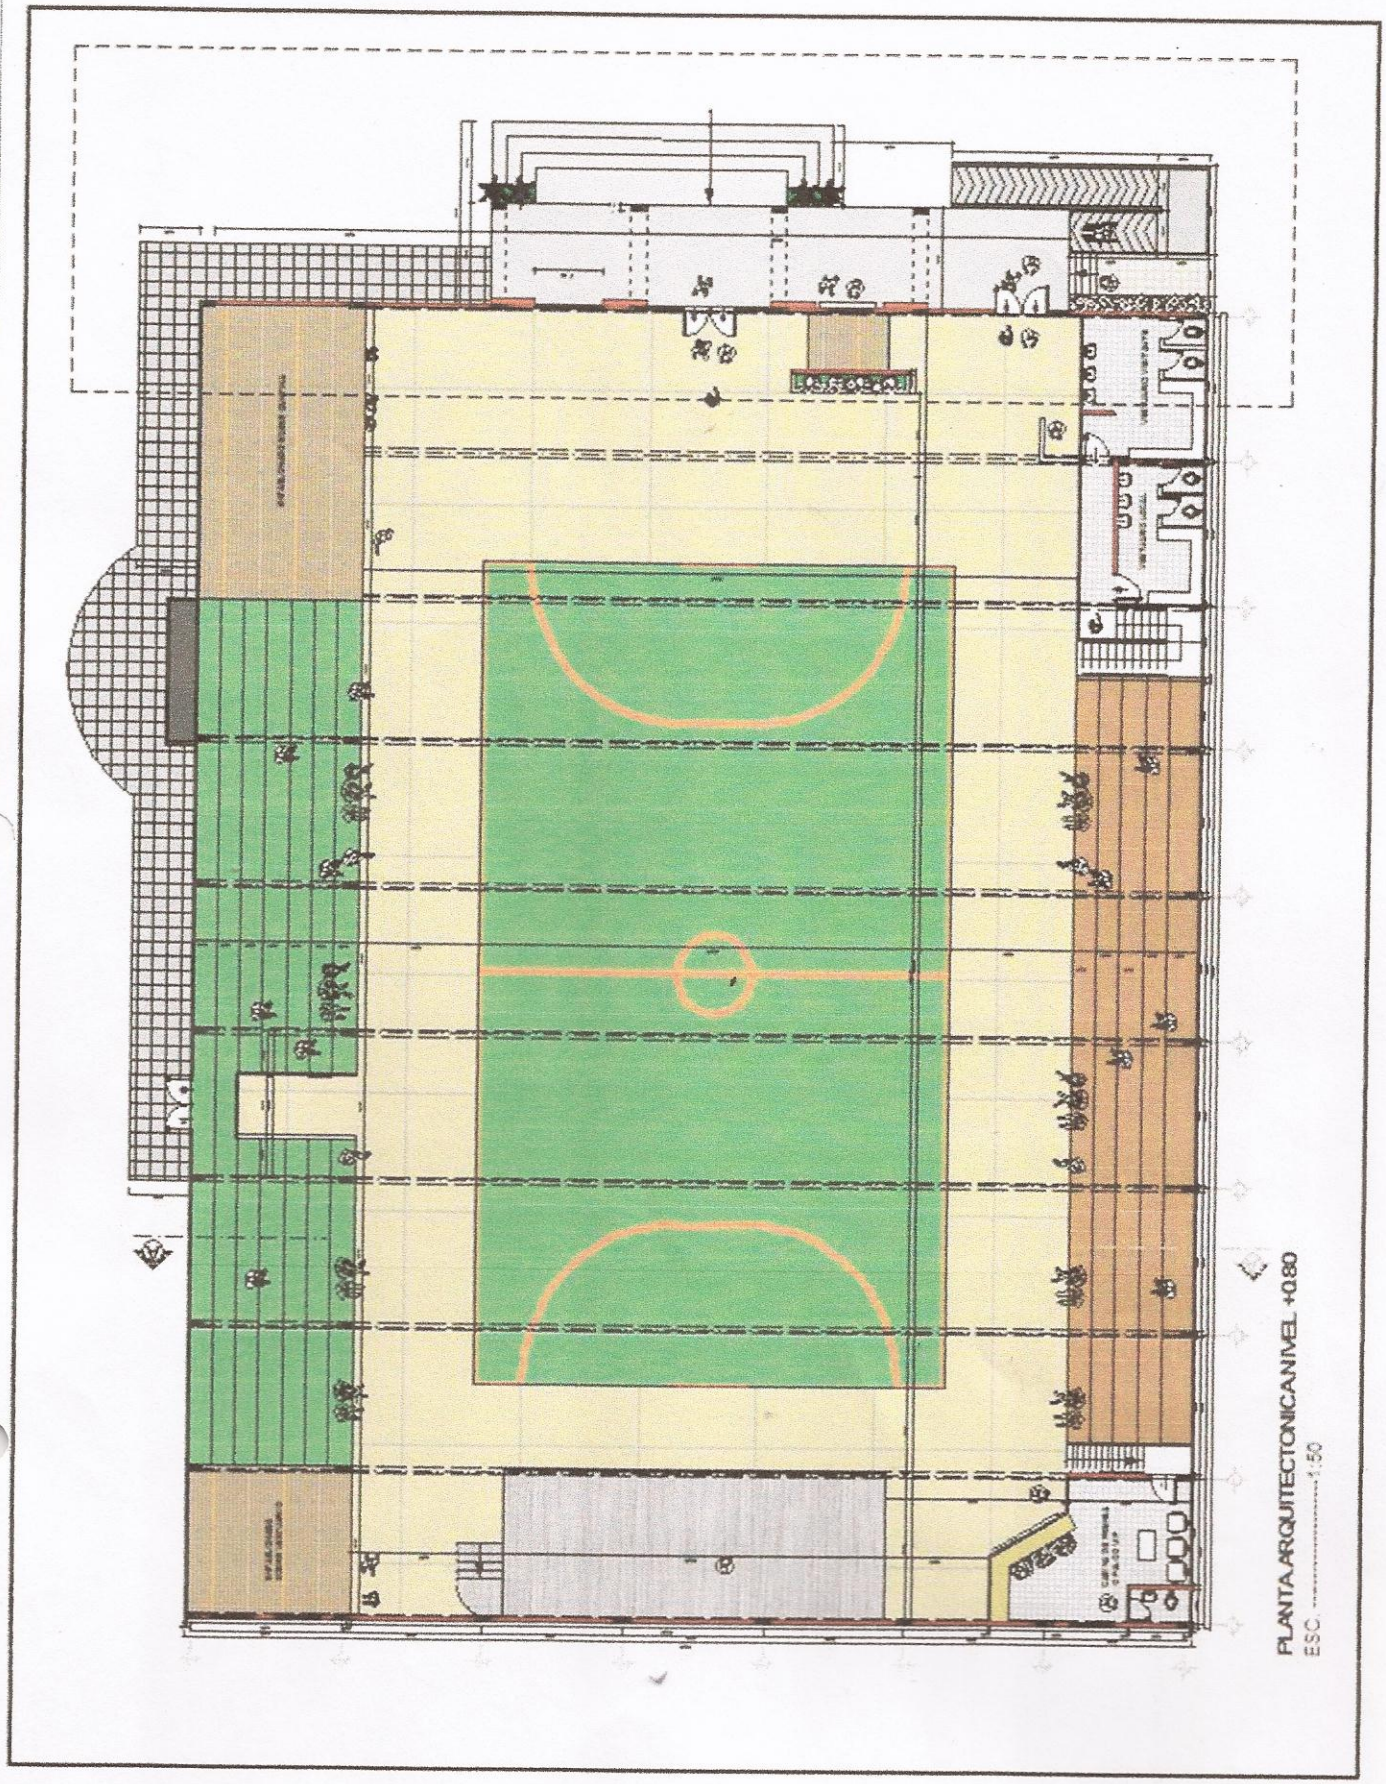

MUNICIPALIDAD DE CABLES ARTIGAS PEPES

PROYECTO EJECUTIVO CONSTRUCCION DE POLIDEPORTICO 7 DE AGOSTO (REFACCION DE FACHADA)

PLANTA ARQUITECTONICA NIVEL +0.80		

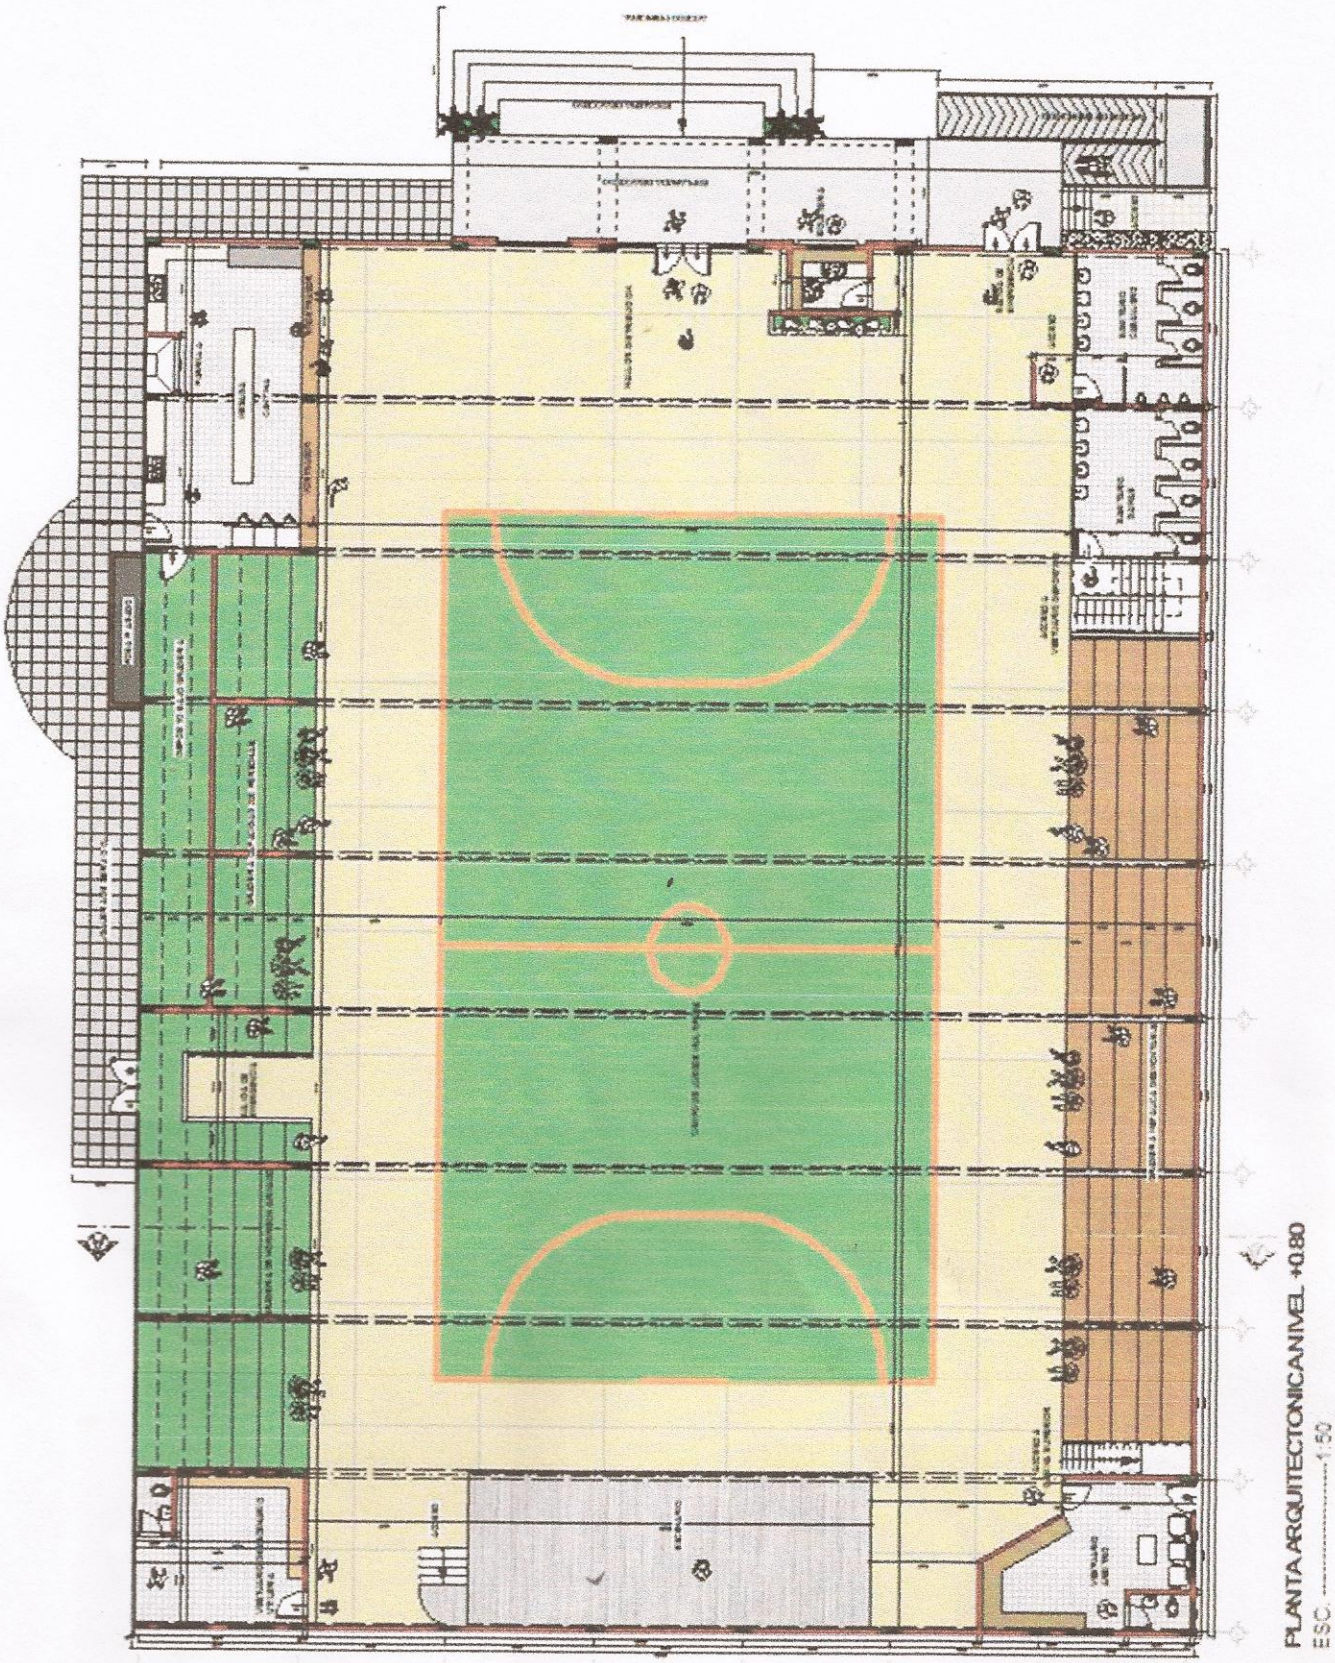

PLANTA ARQUITECTONICA NIVEL +0.80

ESC. ----------1:50

MUNICIPALIDAD DE CARLOS ANTONIO LOPEZ

PROYECTO EJECUTIVO CONSTRUCCION DE POLIDEPORTICO 7 DE AGOSTO (REFACCION DE FACHADA)

PLANTA ARQUITECTONICA NIVEL +0.80		

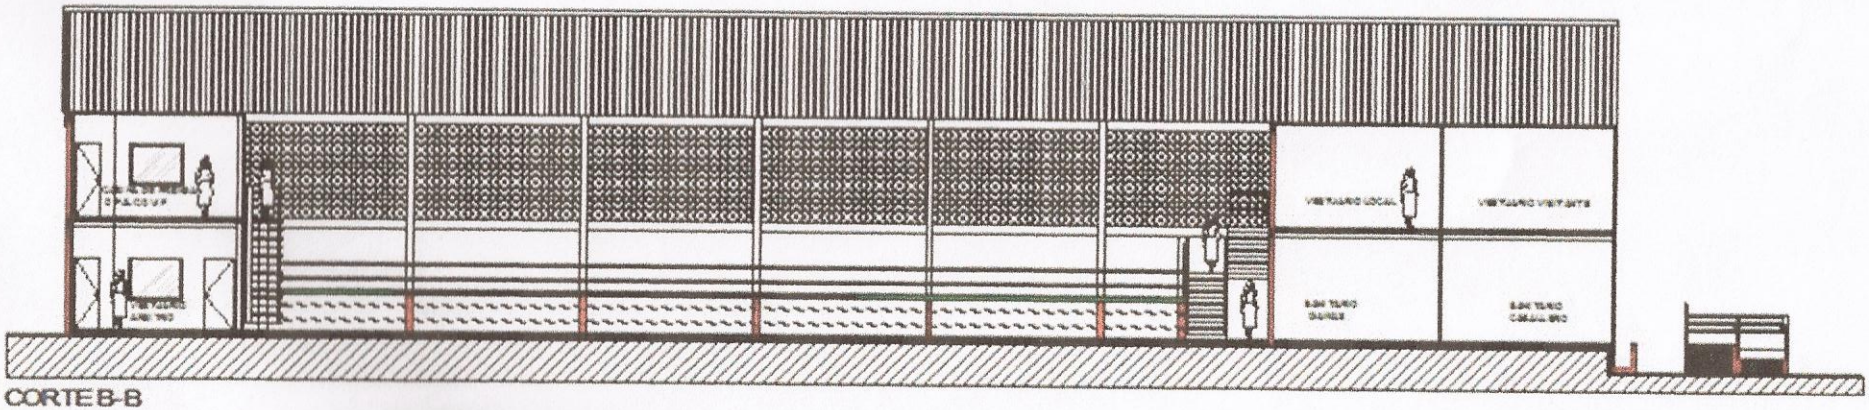

CORTE B-B

ESC. ----------1:50

FACHADA PRINCIPAL

ESC. ----------1:50