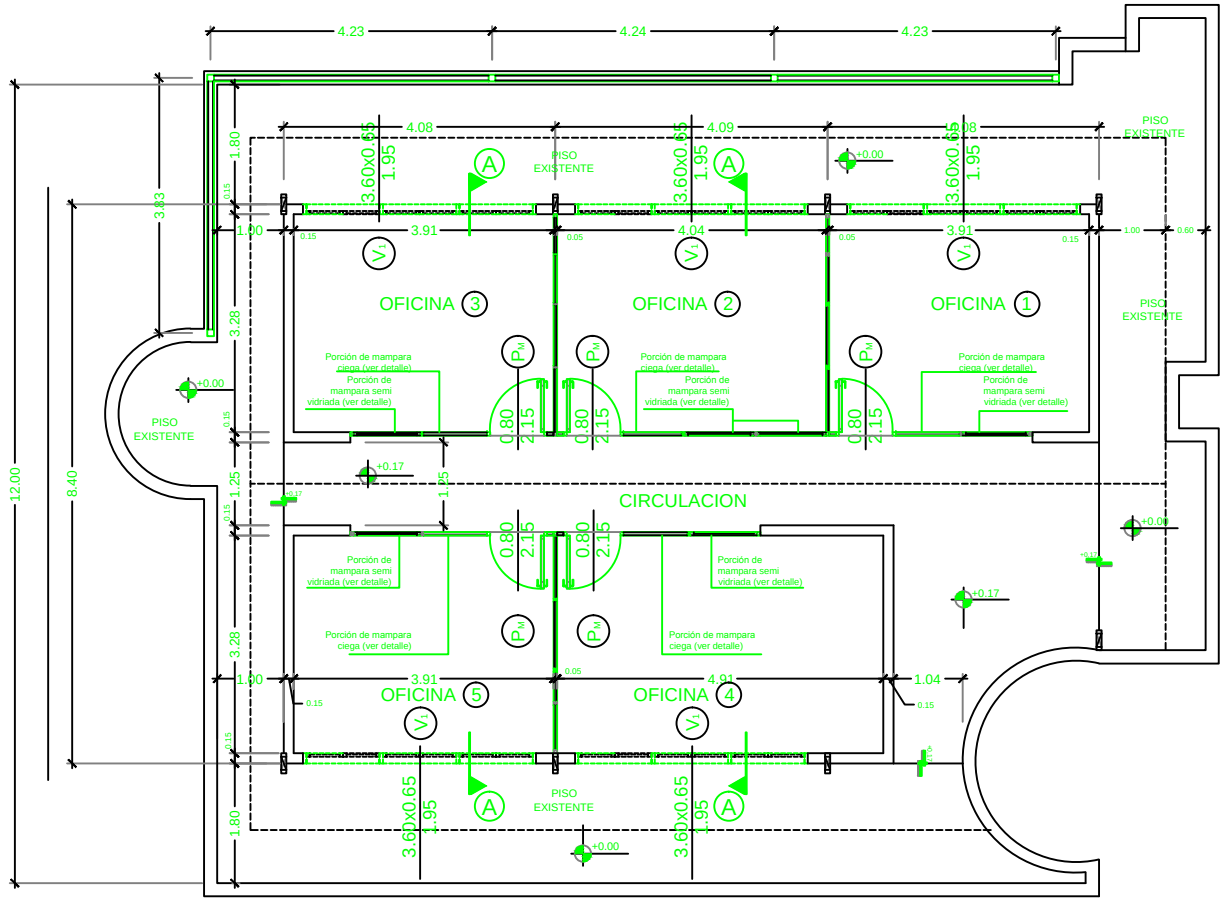

P L A N T A

escala: 1:50

UNIVERSIDAD NACIONAL DEL ESTE RECTORADO DE LA UNE CONTRATO UOC Nº 36/2012 Servicios Profesionales para Elaboración de Proyectos Arquitectónicos CD. ID 230373	RECTORADO AZOTEA 1 P L A N T A ACOTADA 1	Escala: 1:50	PROYECTO	RECTORADO - OFICINAS ADMINISTRATIVAS
			P L A N T A ACOTADA Esc. 1/50.-	
			CONSULTOR: LACR CONSULTORIA & CONSTRUCCIONES NOMBRE: Luis Alberto Coronel Raina, arq. FECHA	AT-01 LAMINA No.