Departamento: San Pedro.-
Ciudad: San Estanislao.-
Obra: Reparación de aula - Colegio Nacional San Pedro Apóstol.-

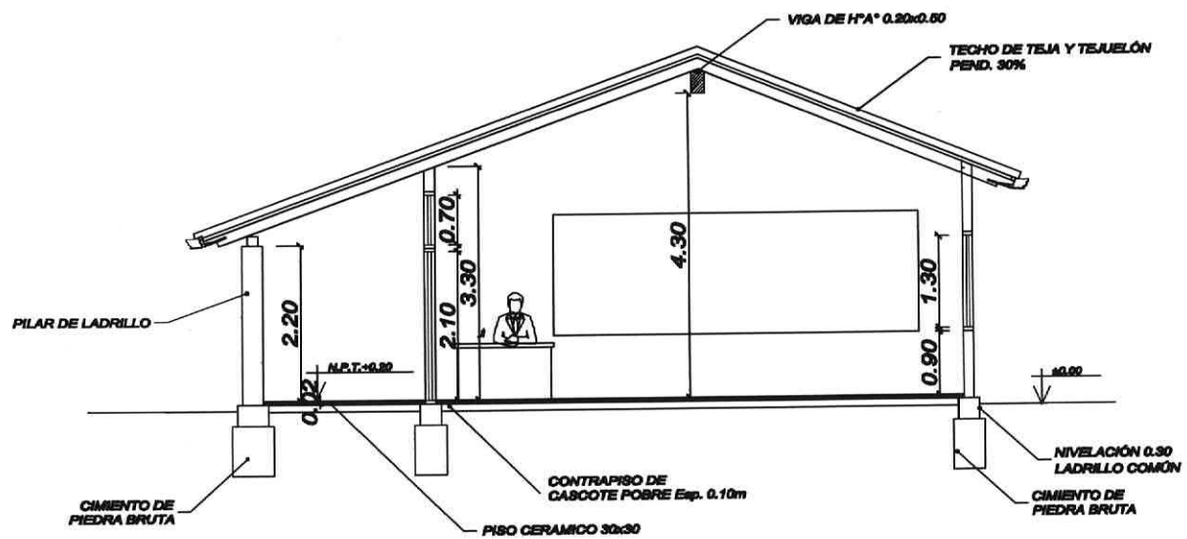

CORTE AA´

Esc. ——— 1/50

Ing. Marcelo J. Ramírez Gamarra
Reg. Prof. Nº 2321
RUC: Nº 1192707-0

Departamento: San Pedro.-

Ciudad: San Estanislao

Obra: Terminación de Dirección – Colegio Nacional San Pedro Apóstol.-

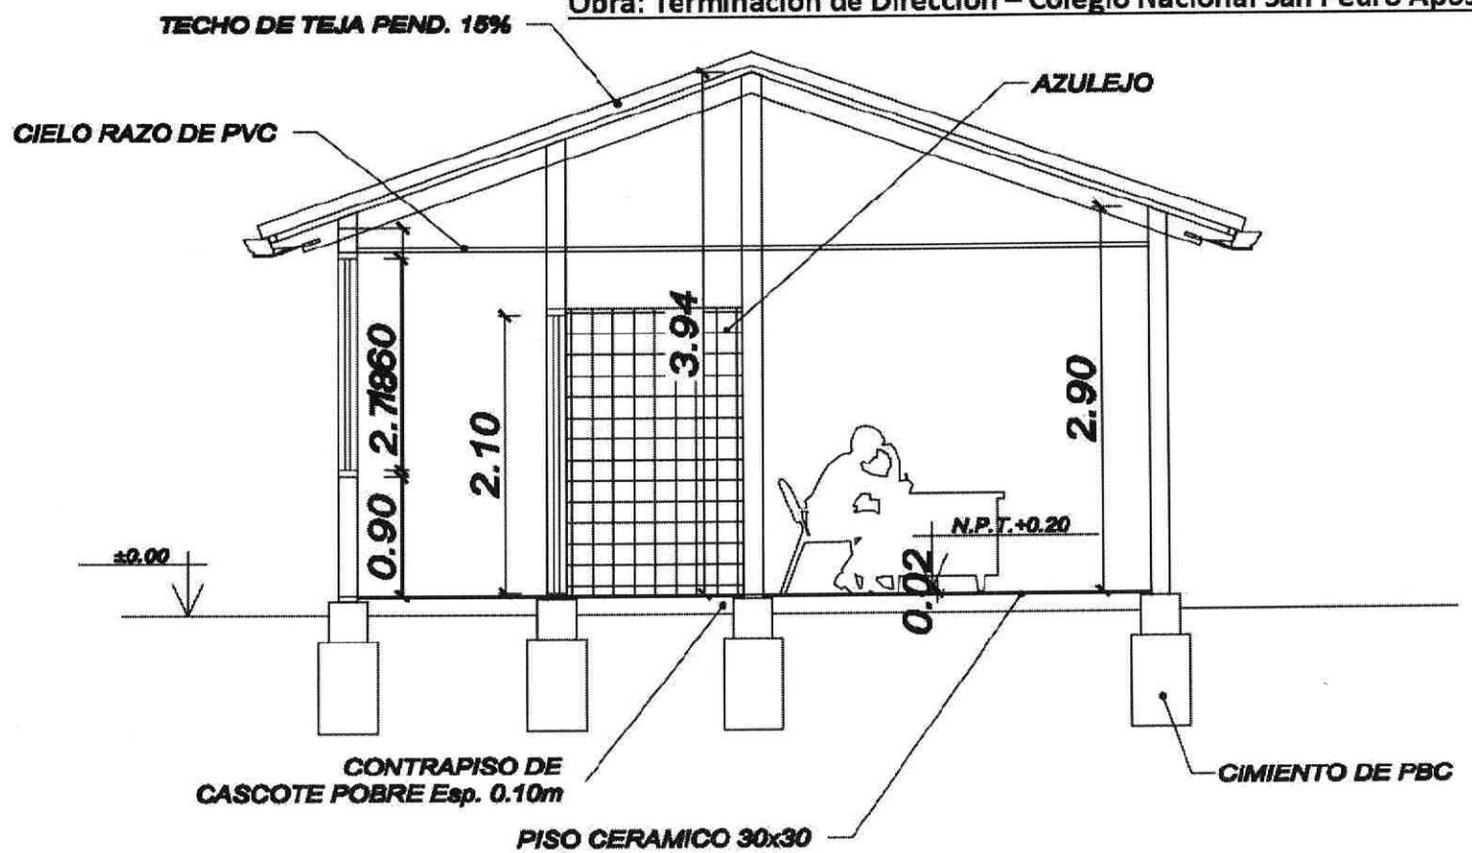

CORTE AA´

Esc. 1/50

Ing. Marcelo J. Ramírez Gamarra
Reg. Prof. Nº 2321
RUC: Nº 1192707-0

Departamento: San Pedro.-

Ciudad: San Estanislao.-

Obra: Reparación de aula - Colegio Nacional San Pedro Apóstol.-

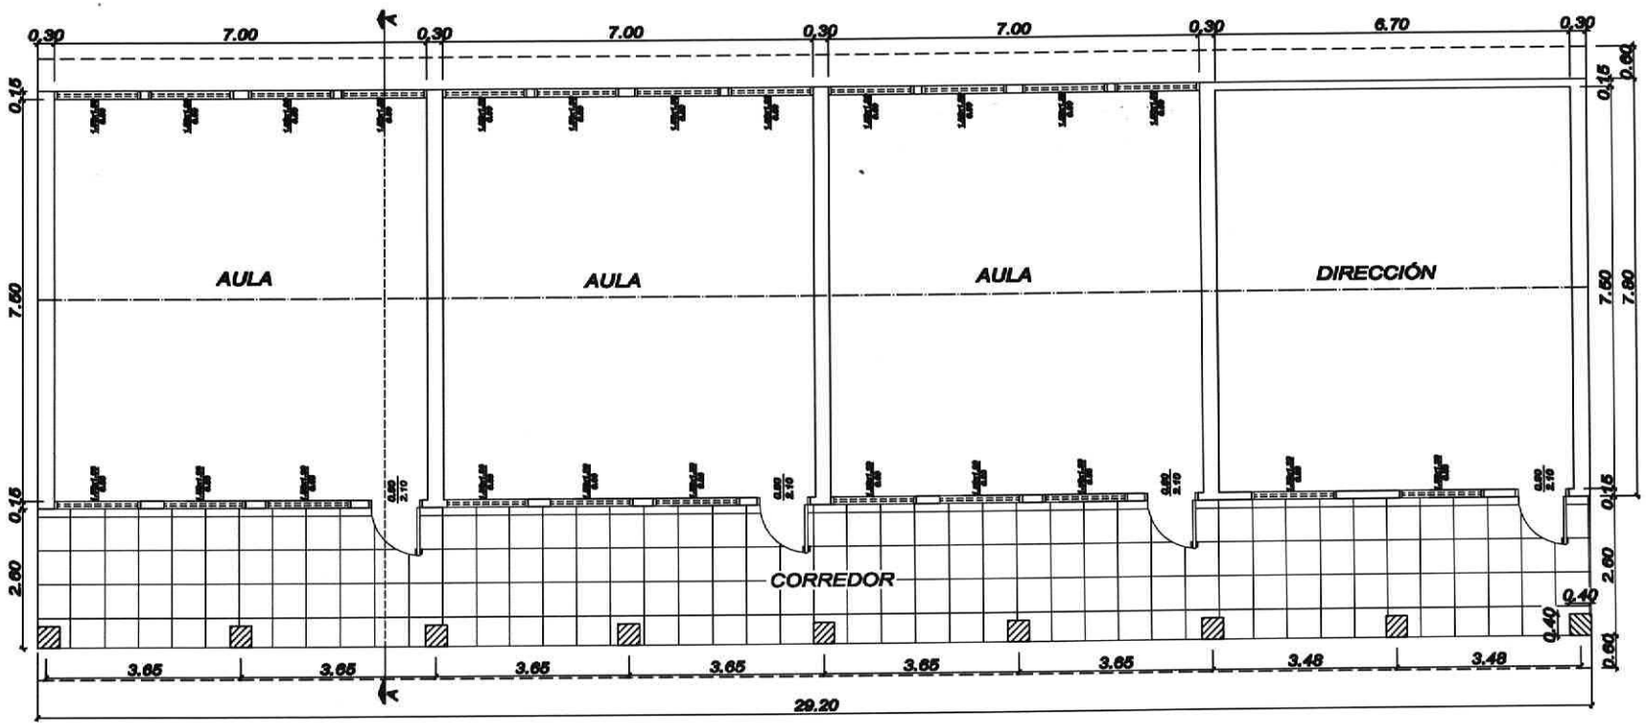

PLANTA ARQUITECTONICAS

Esc. ——— 1/50

Ing. Marcelo J. Ramírez Gamarra
Reg. Prof. Nº 2321
RUC: Nº 1192707-0

Ing. Marcelo J. Ramírez Gamarra
Reg. Prof. Nº 2321
RUC: Nº 1192707-0

Departamento: San Pedro.-
Ciudad: San Estanislao.-
Obra: Reparación de aula - Colegio Nacional San Pedro Apóstol.-

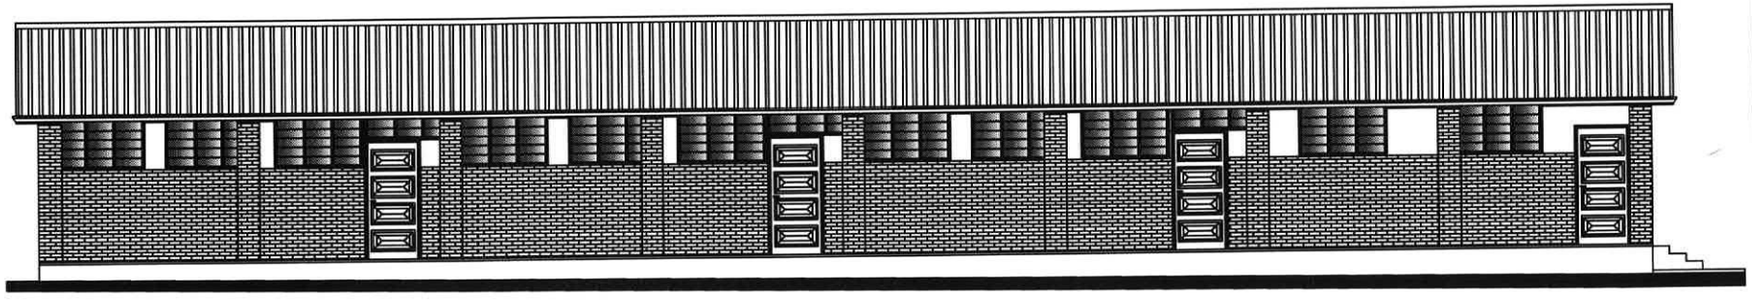

ALZADO FRONTAL

Esc. 1/50