Tinglado.

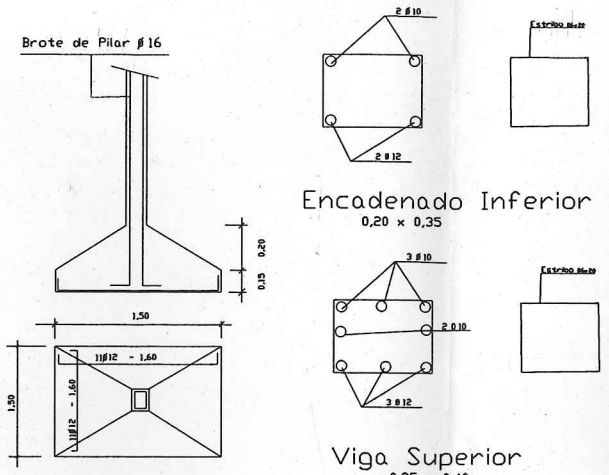

Zapata Tipo 1

Baño-Vestuario-Cantina

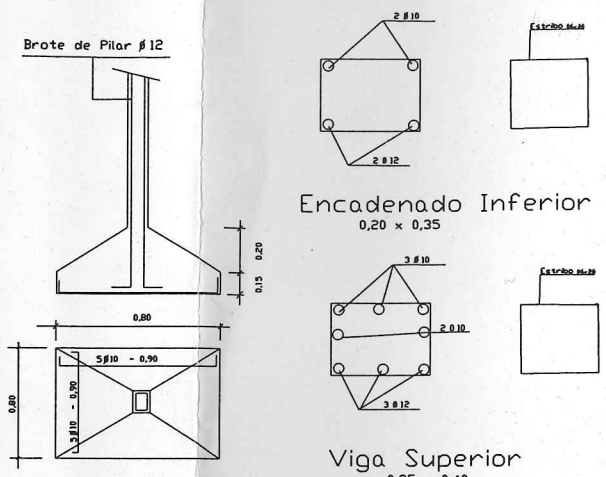

Zapata Tipo 2

MUNICIPALIDAD DE JOSE FALCON

OBRA: Detalles de H°A°

UBICACION: Polideportivo Jose Falcon

PROPIETARIO: Municipalidad de Jose Falcon.

PROFESIONAL: Ing. Carlos Ruben Ovejero S. | Reg. MOPC

Delia A. Ramirez M.
Intendenta Municipal

Propietario

Ing. Carlos Ruben Ovejero S.
Reg. Nº 1.793

Profesional

1/1

Fecha

Junio/2.016

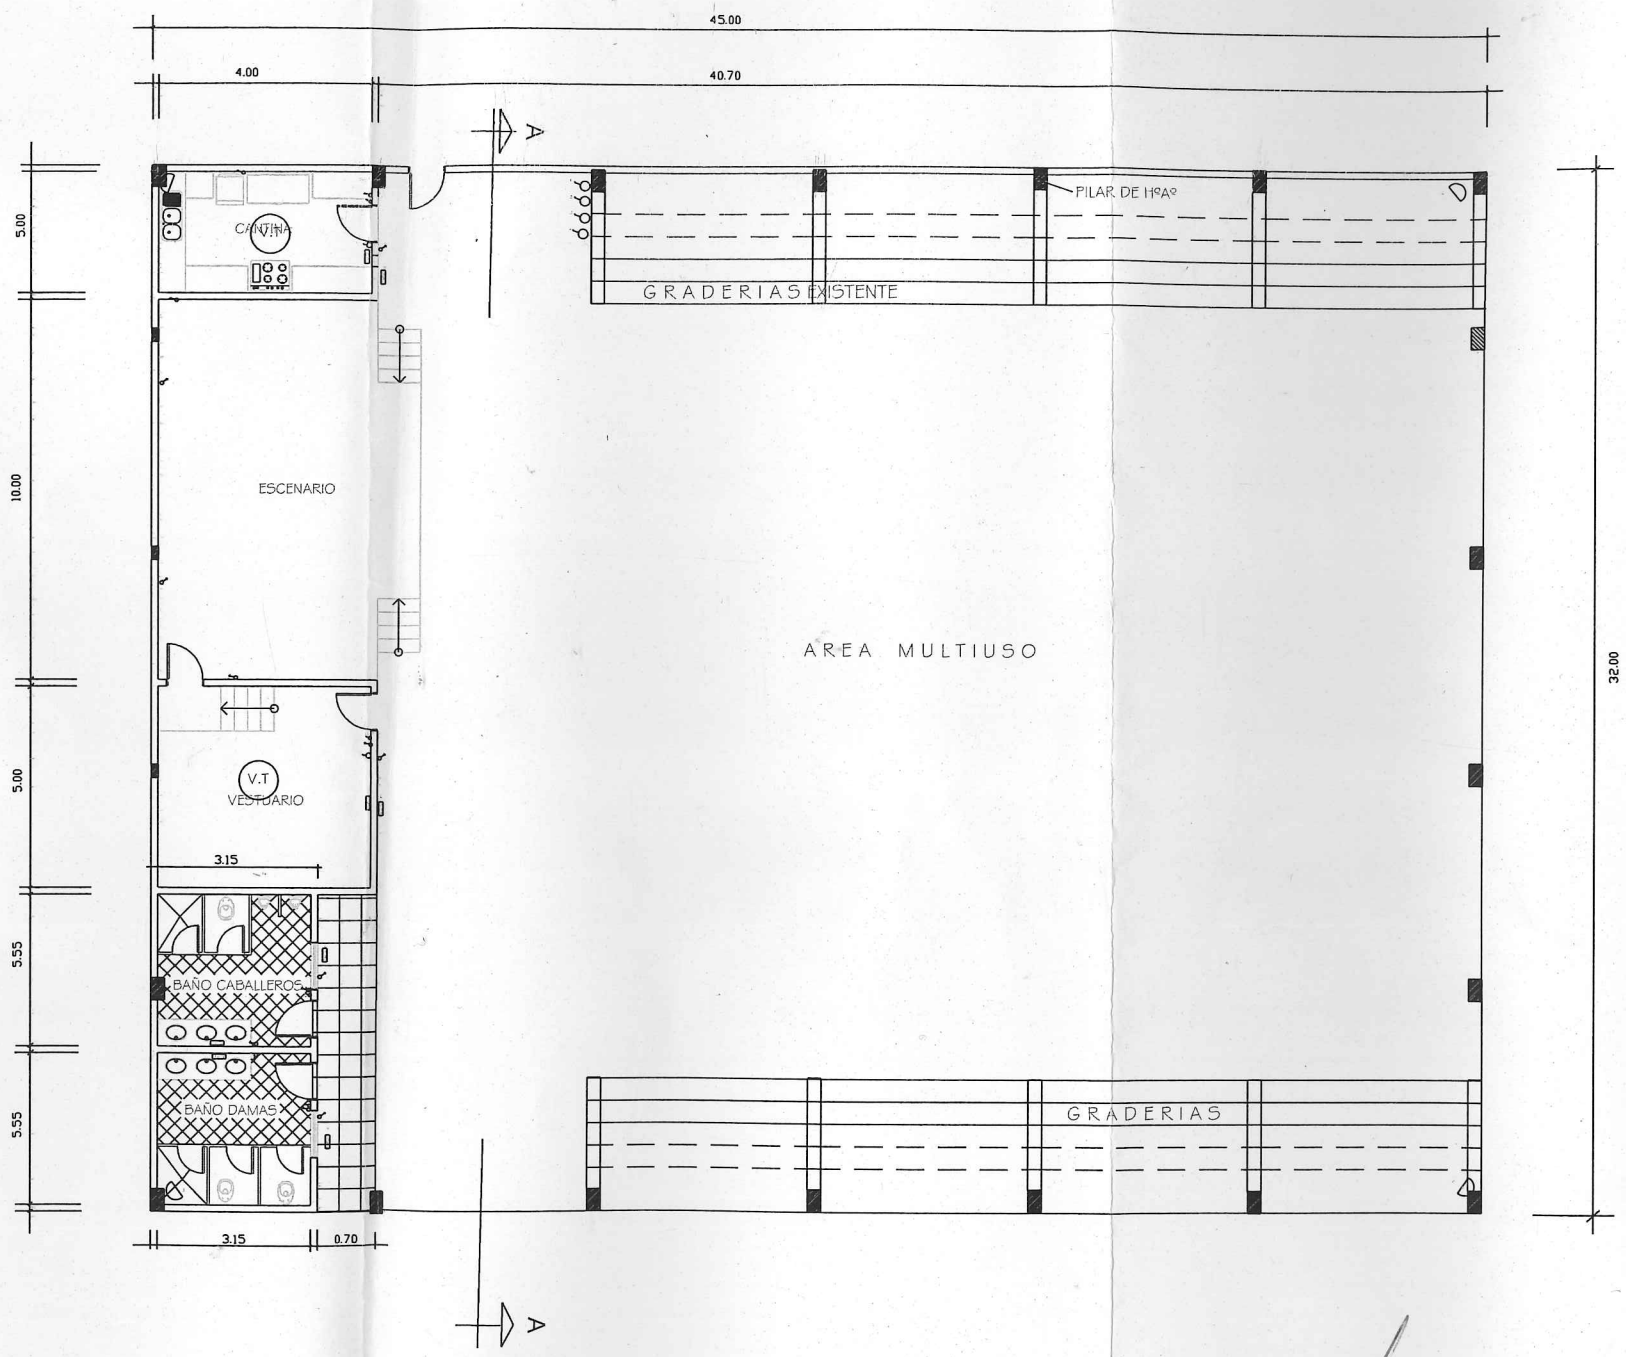

REFERENCIA

- LLAVE DE UNO
- LLAVE DE DOS
- REFLECTOR DE 400 WATTS
- FLUOCENTE DE 1X40 WATTS
- FLUORECENTES DE 2X40 WATTS
- TOMA

ESQUEMA ELECTRICO

MUNICIPALIDAD DE JOSE FALCON
INTENDENCIA

Delia A. Ramírez M.
Intendenta Municipal

POLIDEPORTIVO

UBICACION: JOSE FALCON		LAMINA N°
PROPIETARIO: MUNICIPALIDAD.	C.I.N°:	1
DOMICILIO:		
PROFESIONAL: Ing. Carlos Ruben Ovejero S.	PAT.N°:	
DOMICILIO: Asuncion.		
SUP. TERRENO: 2.046 m2 SUP. A CONSTRUIR: 1.440 m2	CTA. CTE. CTRAL. N°	

Propietario

Ing. Carlos Ruben Ovejero S.
Reg. Profesional 1793