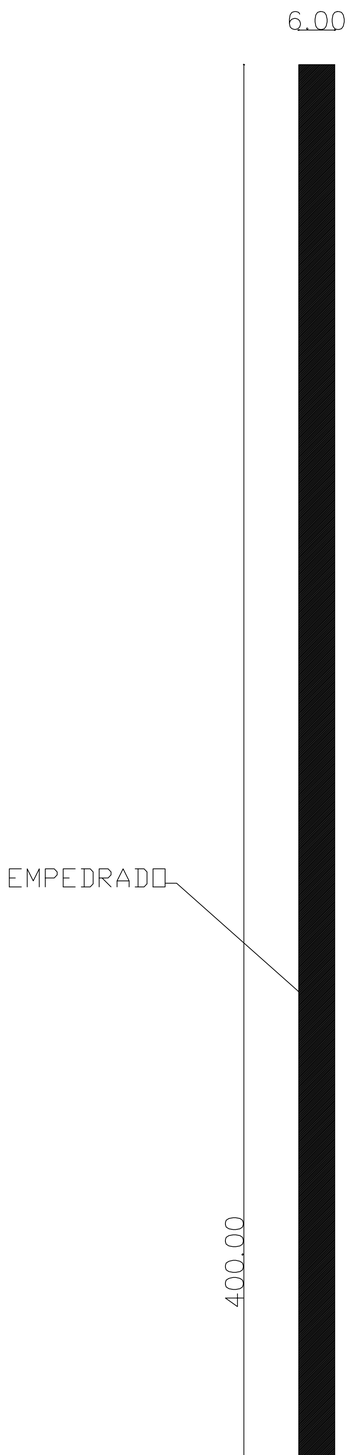

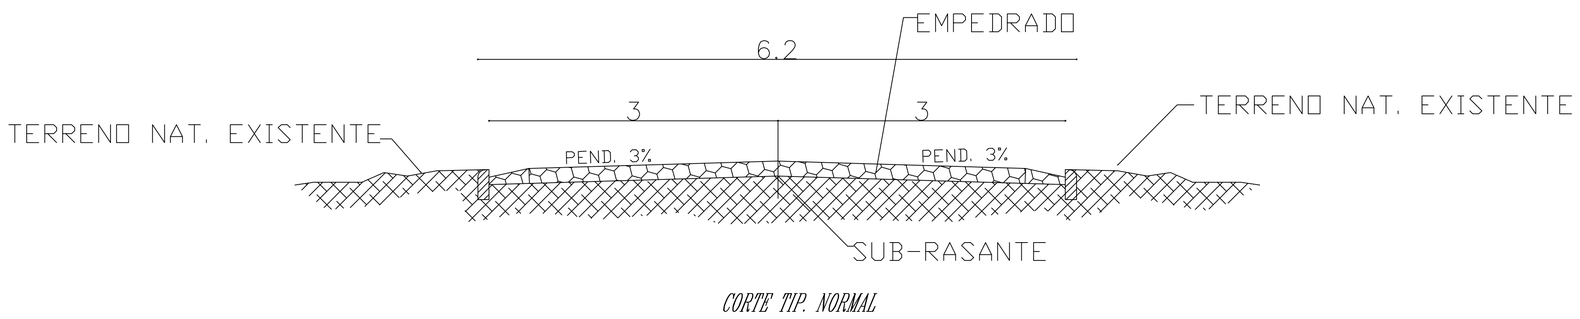

CORTE TIP. NORMAL

GOBERNACION DEL ALTO PARANA		
DEPARTAMENTO: **SECRETARIA DE OBRAS**		
DIVISION: **PROYECTO Y FISCALIZACIÓN**		
	PLANO **EMPEDRADO LOCALIDAD DE MINGA PORA** **RAMAL CAMINO A LOTE 9**	PLANO Nº 01
AÑO **2010**		