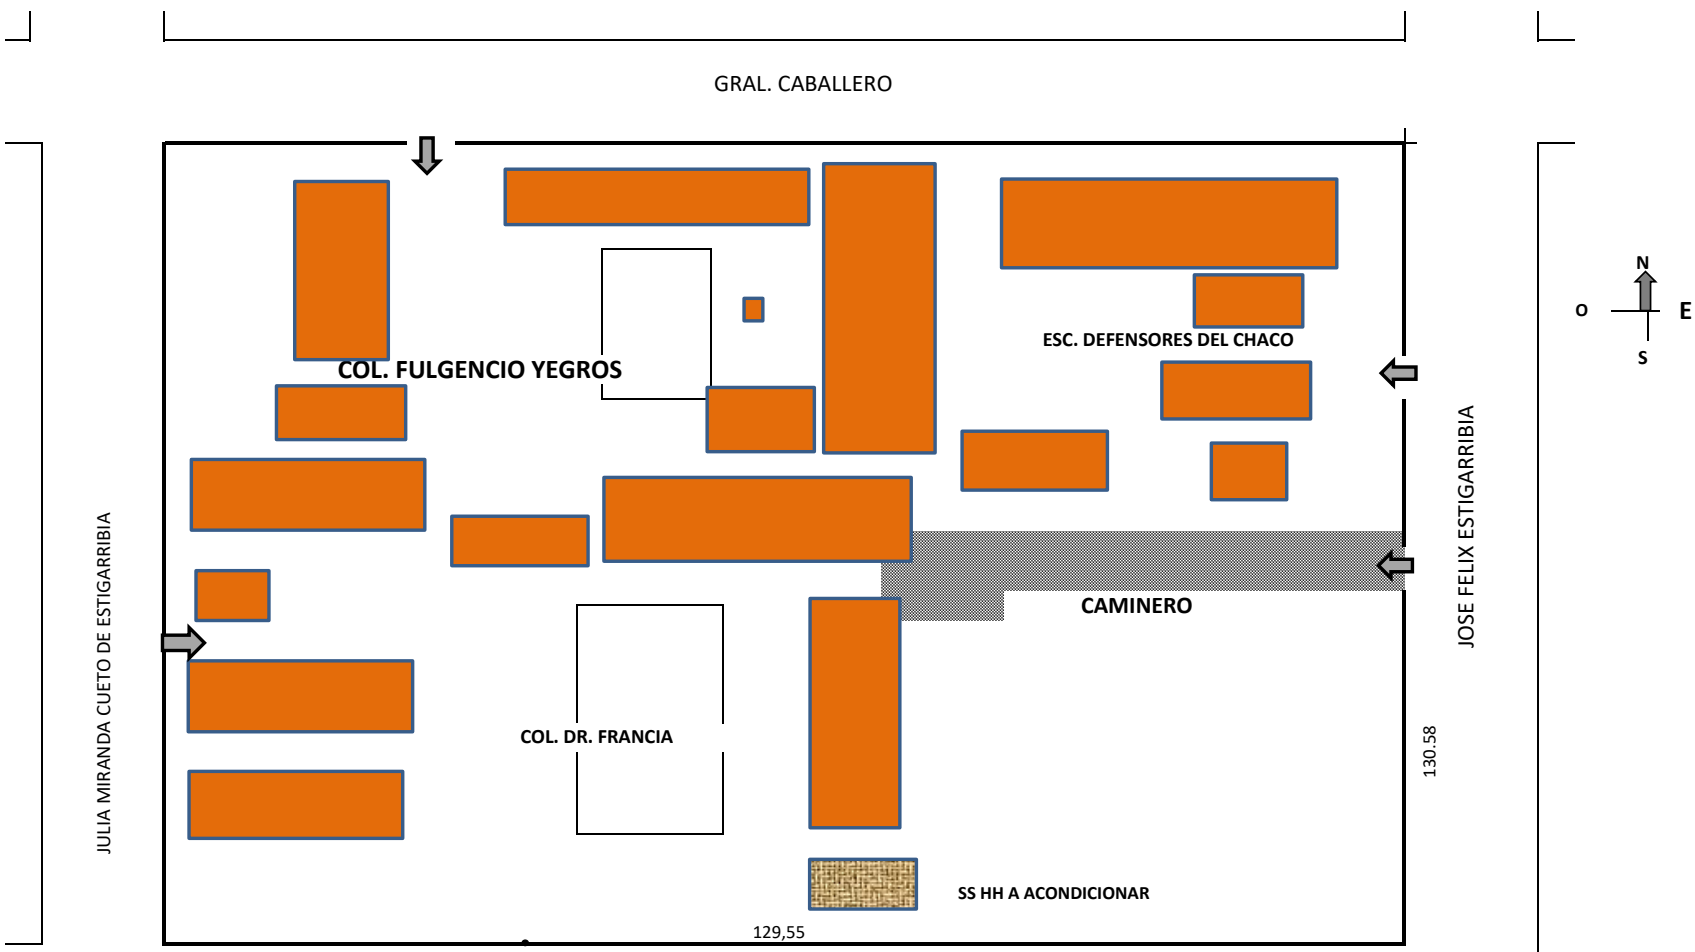

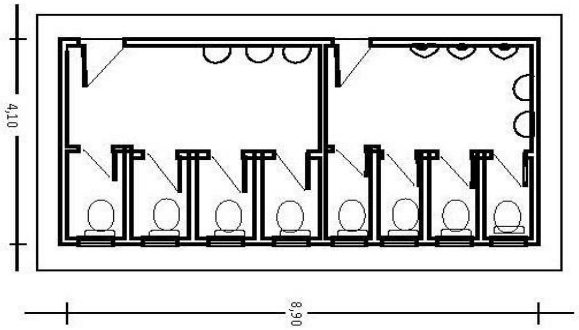

PLANTA ARQUIT SSHH

PLANTA DE UBICACION ESC. 1/500 PLANTA ARQUIT

COLEGIO Dr. J. G.R. de FRANCIA	
ENTRADA Y CAÑERIA DE DESAGUE PLUVIAL - ACONDICIOANMIENTO DE SS HH	
UBICACIÓN: J. MIRANDA C. DE ESTIGARRIBIA Y B. CABALLERO	
MUNICIPALIDAD DE YAGUARON	