TECHO CERAMICO C/ MADERAMEN
RECUPERADO - TEJAS Y TELUELONES NUEVOS

VIGA DE H°A° A CONSTRUIR

CIMIENTO Y PILARES A CONSTRUIR
VIGA DE H°A° DE GALERIA CON

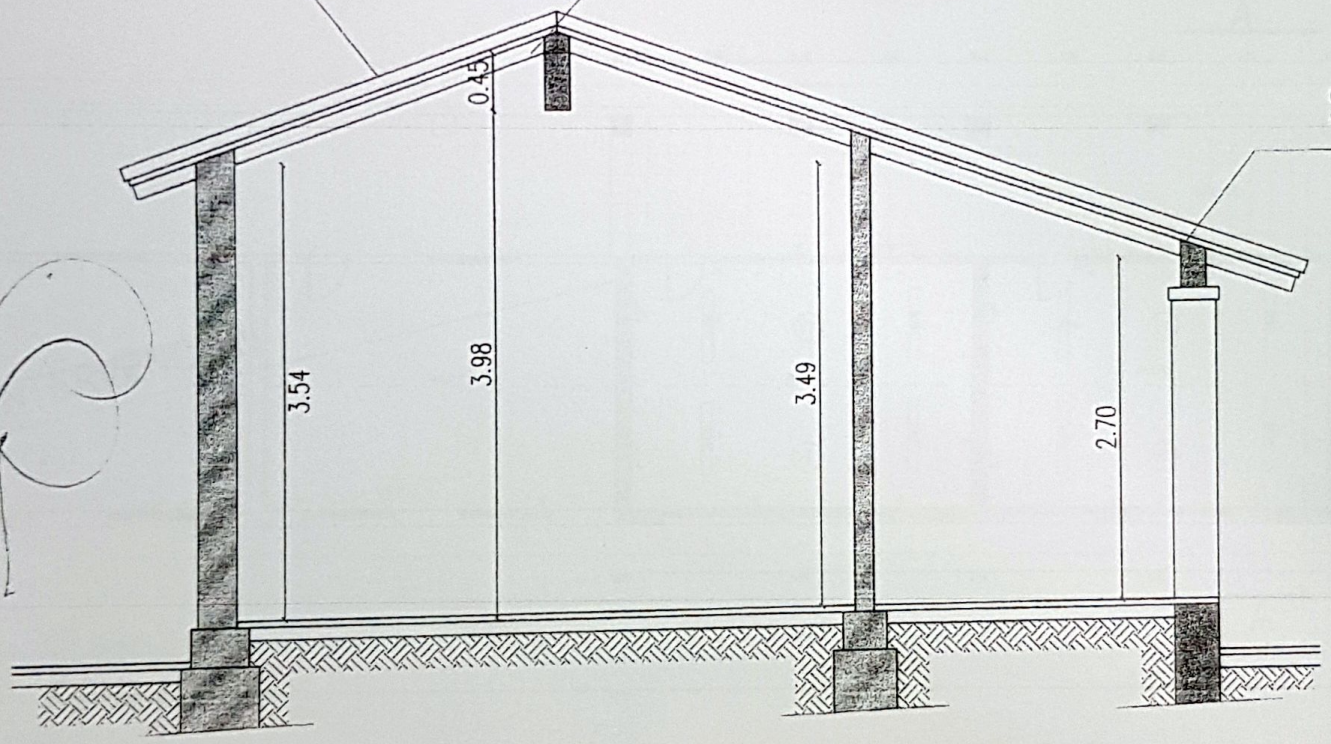

CORTE escala **A - A** 1/50

ESCUELA BASICA NRO. 2252

GRAL. RAIMUNDO ROLON
Yaguarete Cua.

Itacurubi de la Cordillera

PLANTA GENERAL
escala 1/125

ESCUELA BASICA NRO. 2252

GRAL. RAIMUNDO ROLON
Yaguarete Cua.

Itacurubi de la Cordillera

Viga Cumbrera de H° A° 0.20 x 0.45

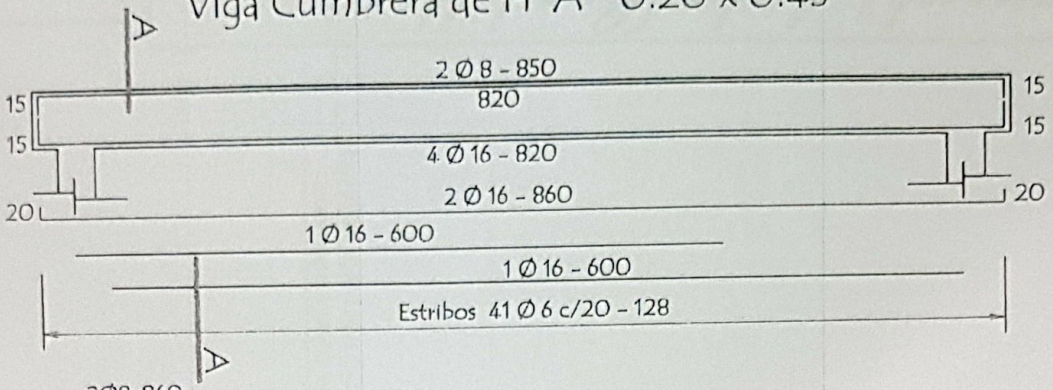

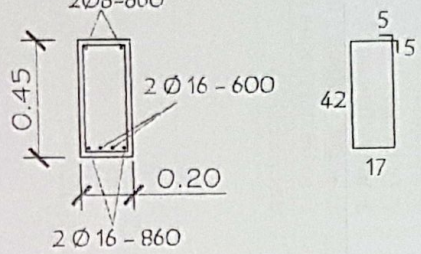

Nota :
En la viga de hormigon armado dejar brotes de arranque para futura contrucción

Viga galeria de H° A° 0.20 x 0.25

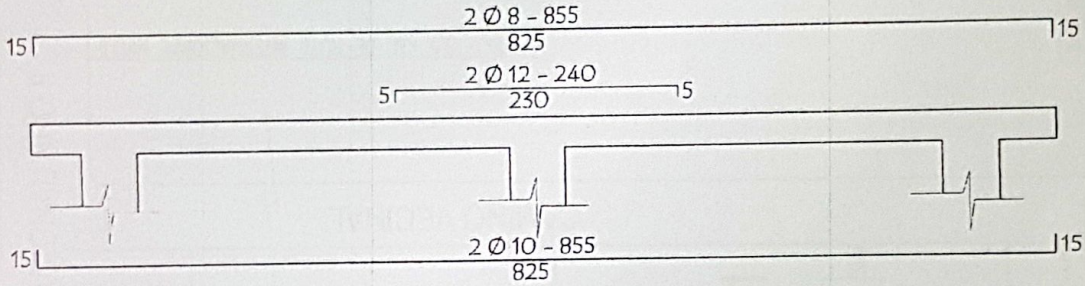

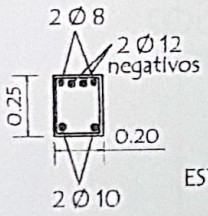

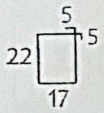

ESTRIBOS 1 Ø 6 c/20 - 88

LOSA DE H° A° SOBRE PUERTA

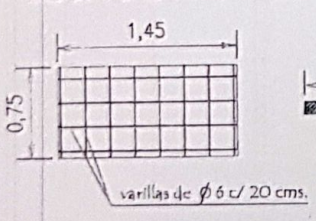

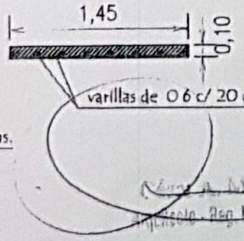

TIRANTE DE H°A° DE 2" x 6"

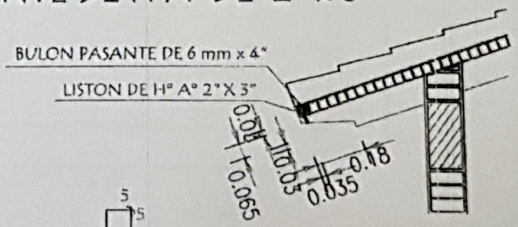

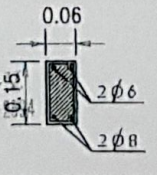

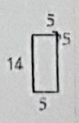

ESTRIBOS 1 Ø 4,2 c/20 - 46

MINISTERIO DE EDUCACION Y CULTURA DIRECCION DE INFRAESTRUCTURA		
PROYECTO	1 aula de 5,80 x 6,80 con techo de tejas	14
Detalles Varios	sin escala	

Asamblea de la Soldiera

RUTA INTERNACIONAL NRO II

APROX. 4 KM. DEL MICROCENTRO DE LA CIUDAD

CAMINO VECINAL

APROX. 5,5 KM. DE RUTA INTERNACIONAL NRO.II

REFERENCIA
1- Parte del bloque de aulas a intervenir.
2- Aulas - galeria (a reparar parte de techo)
3- Aula - galeria.
4- Deposito.
5- Sanitarios.
6- Tanque - bombeo.

PLANTA DE UBICACION
escala 1/750

ESCUELA BASICA NRO. 2252

GRAL. RAIMUNDO ROLON
Yaguarete Cua.

Arq. M.D. Martinez Y.
Arquitecto - Reg. M.O.P.C. N° 2694