PUENTE BARRIO COLON

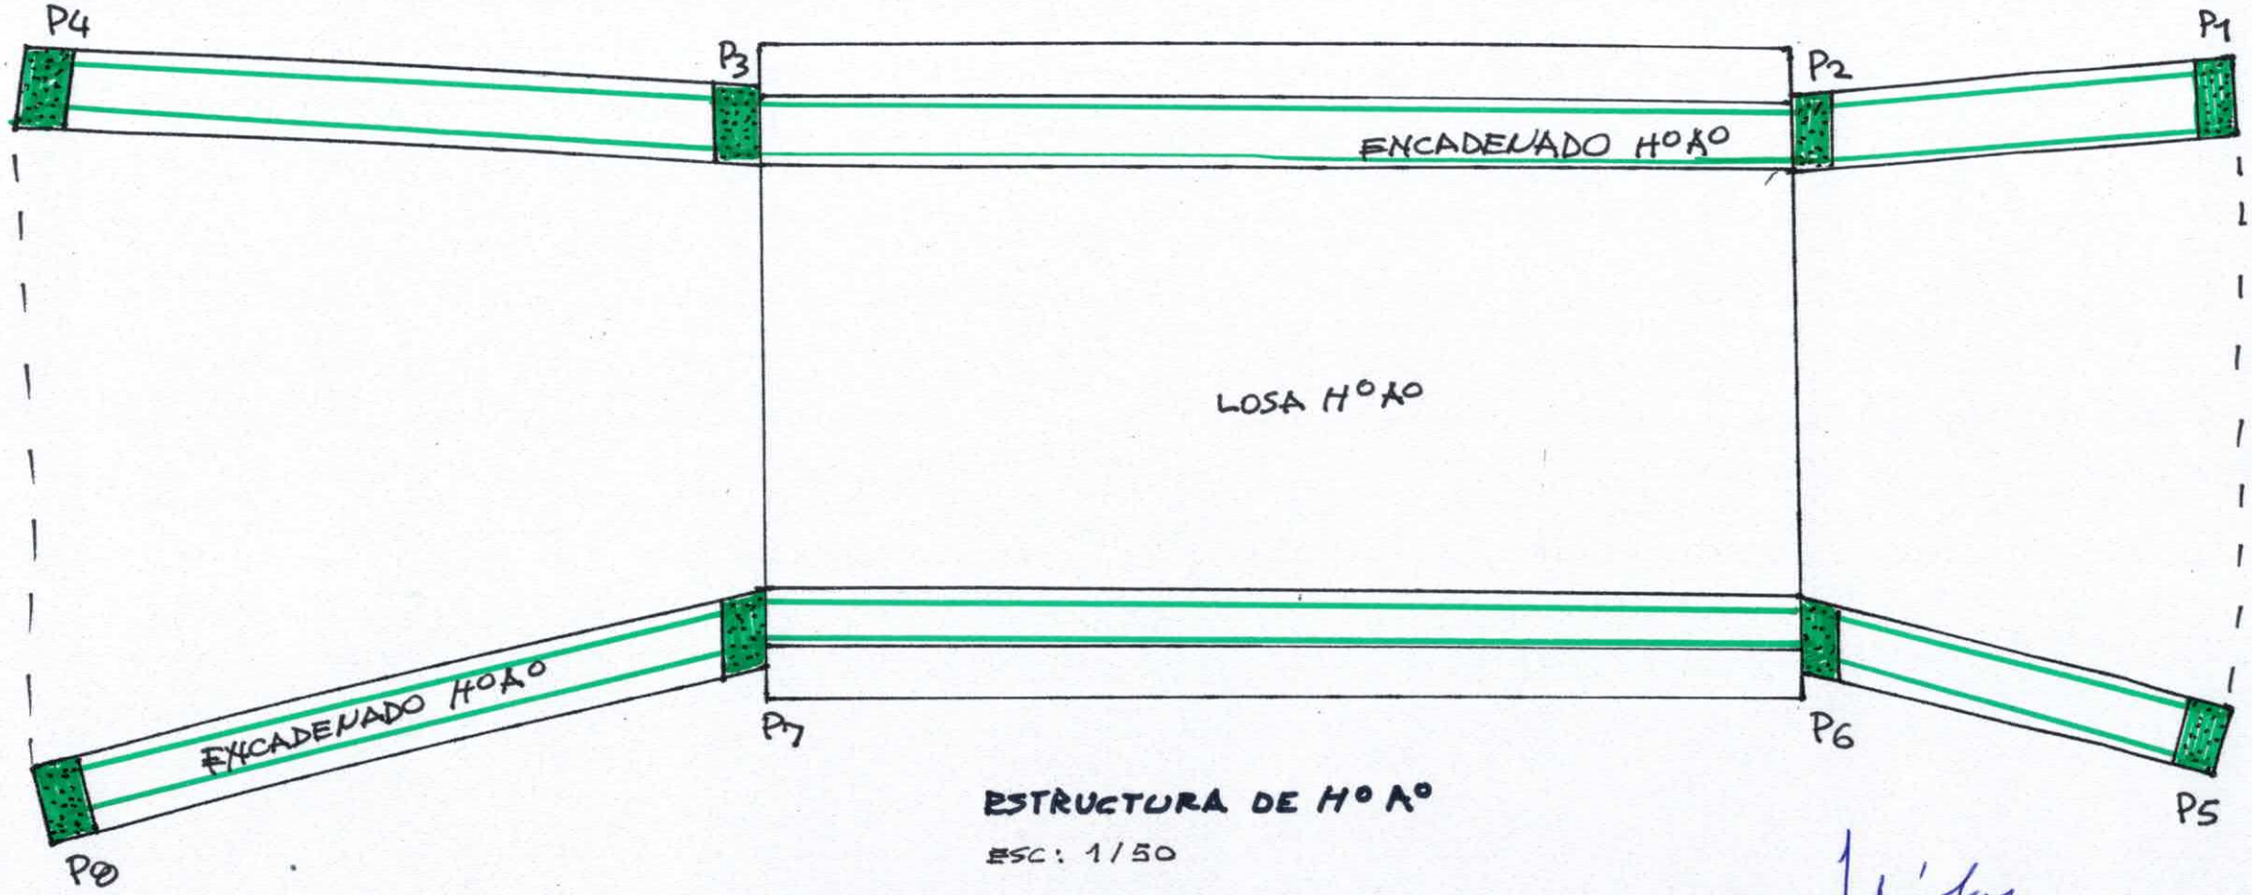

ESTRUCTURA DE HºAº

ESC: 1/50

ARQ. FERNANDO AREVALO

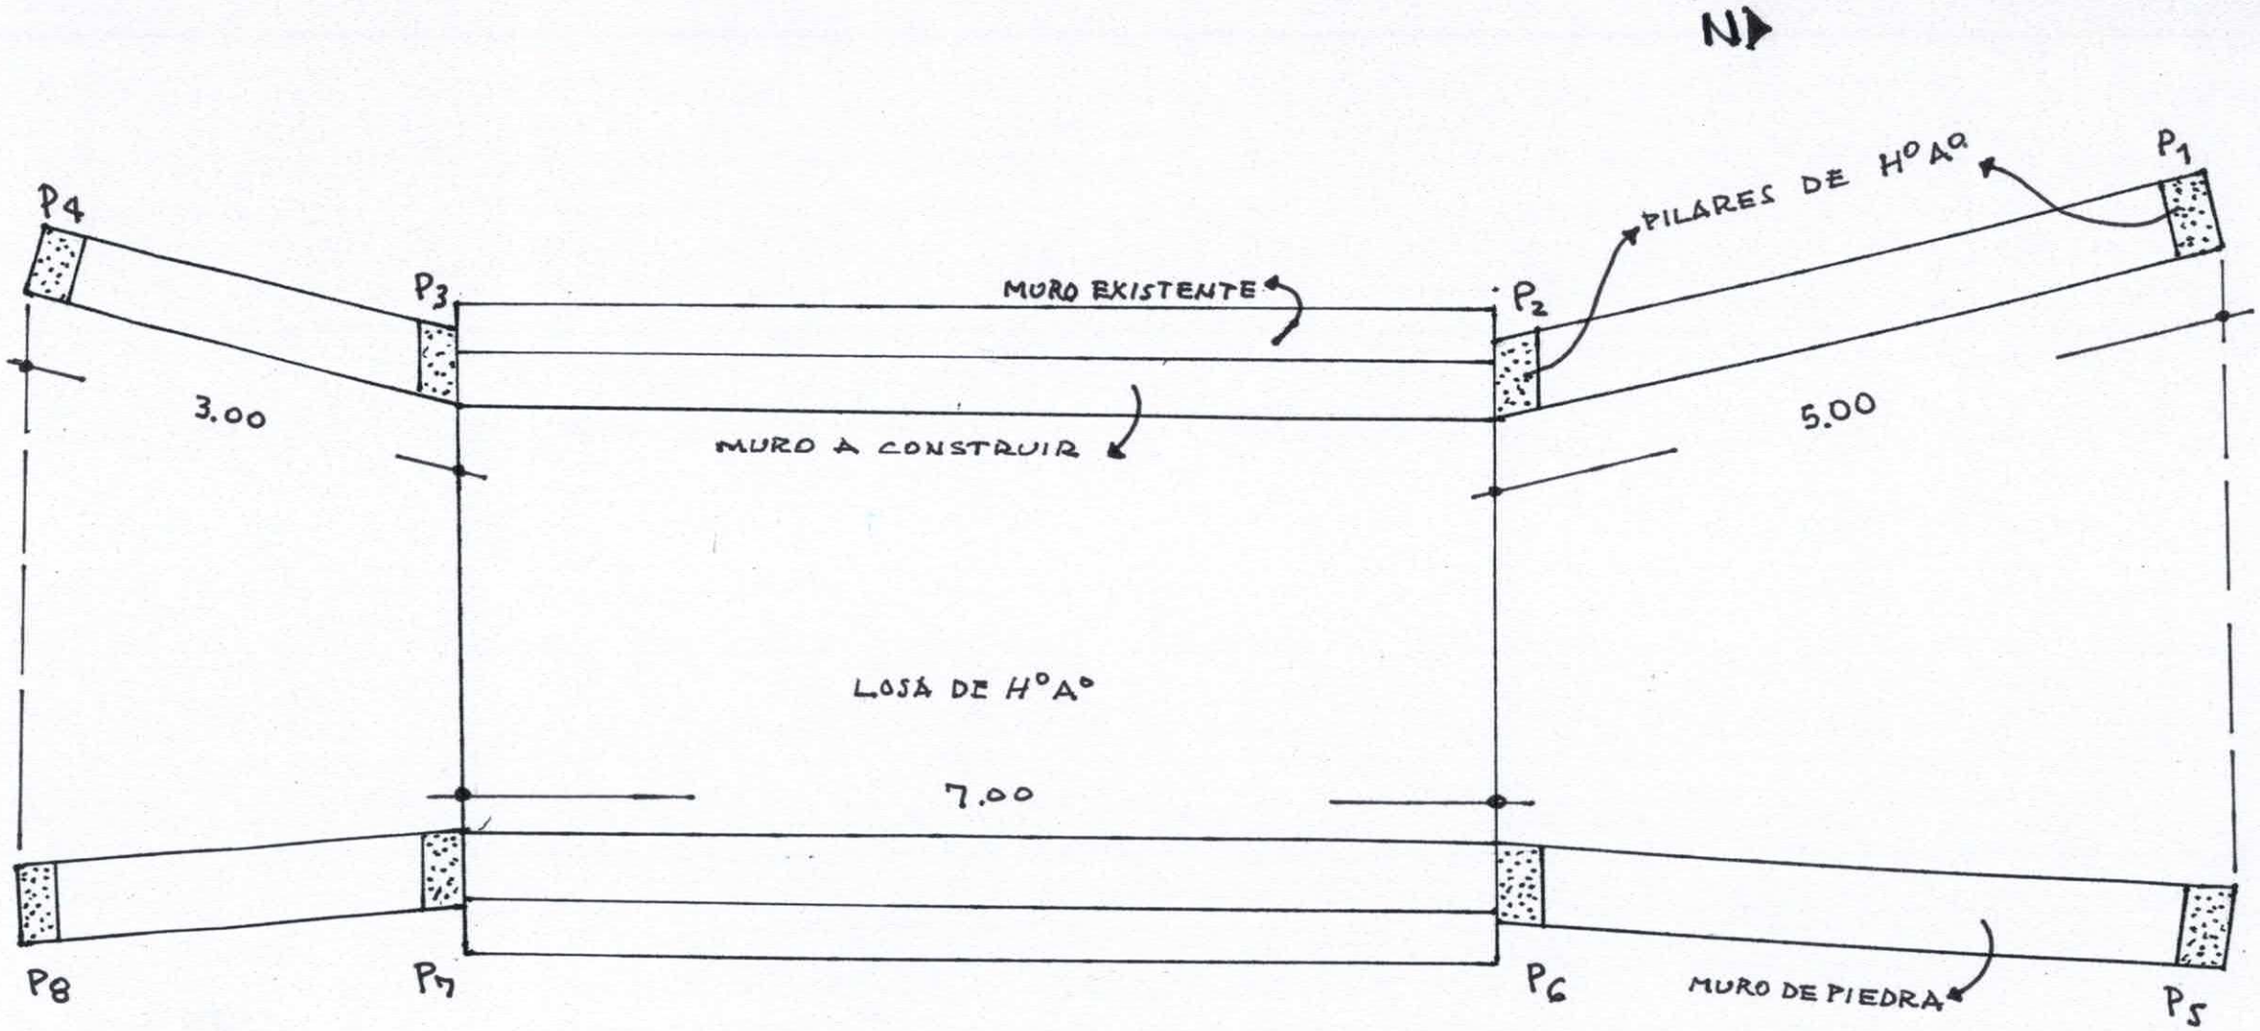

PUENTE DE HºAº · MURO

PLANTA ARQ.

ESC : 1 / 50

ARQ. FERNANDO AREVALO

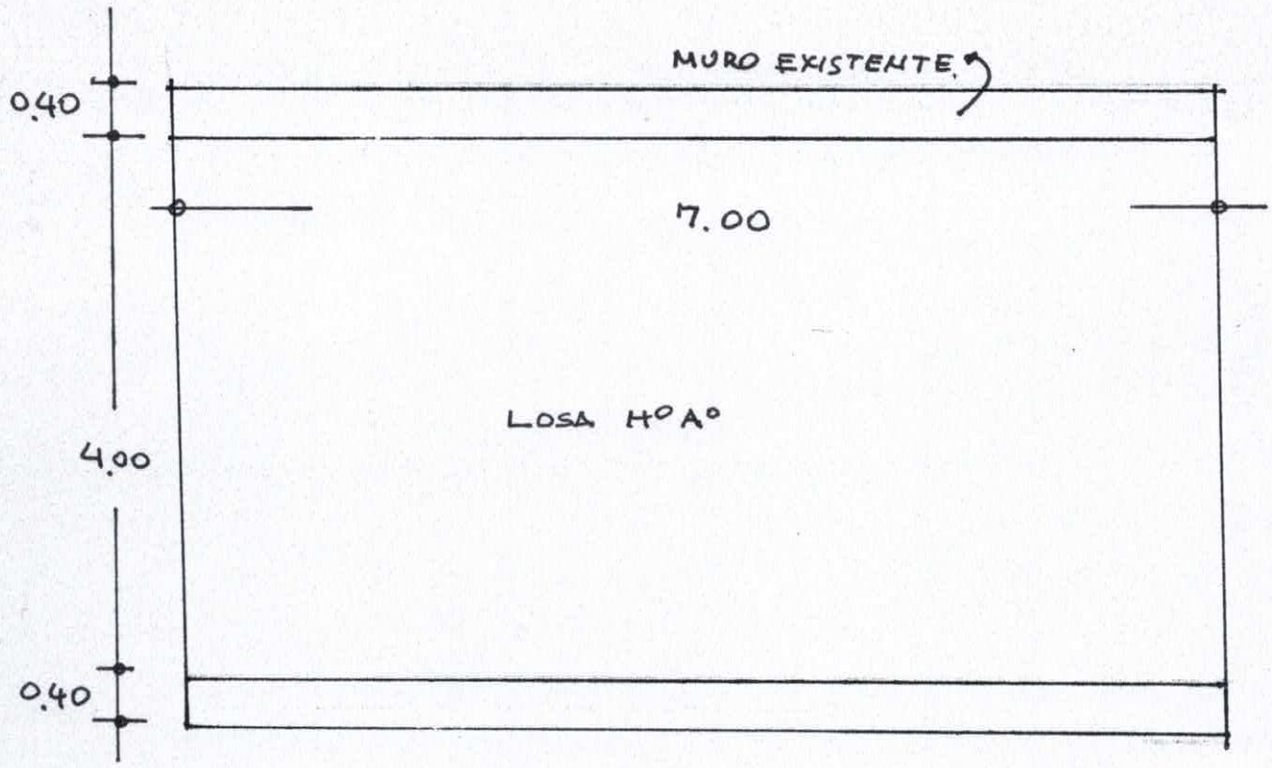

PUENTE DE HºAº

MURO DE PIEDRA

REPARACION Y AMPLIACION

BARRIO COLON

ESC: 1/50

ARQ. FERNANDO AREVALO

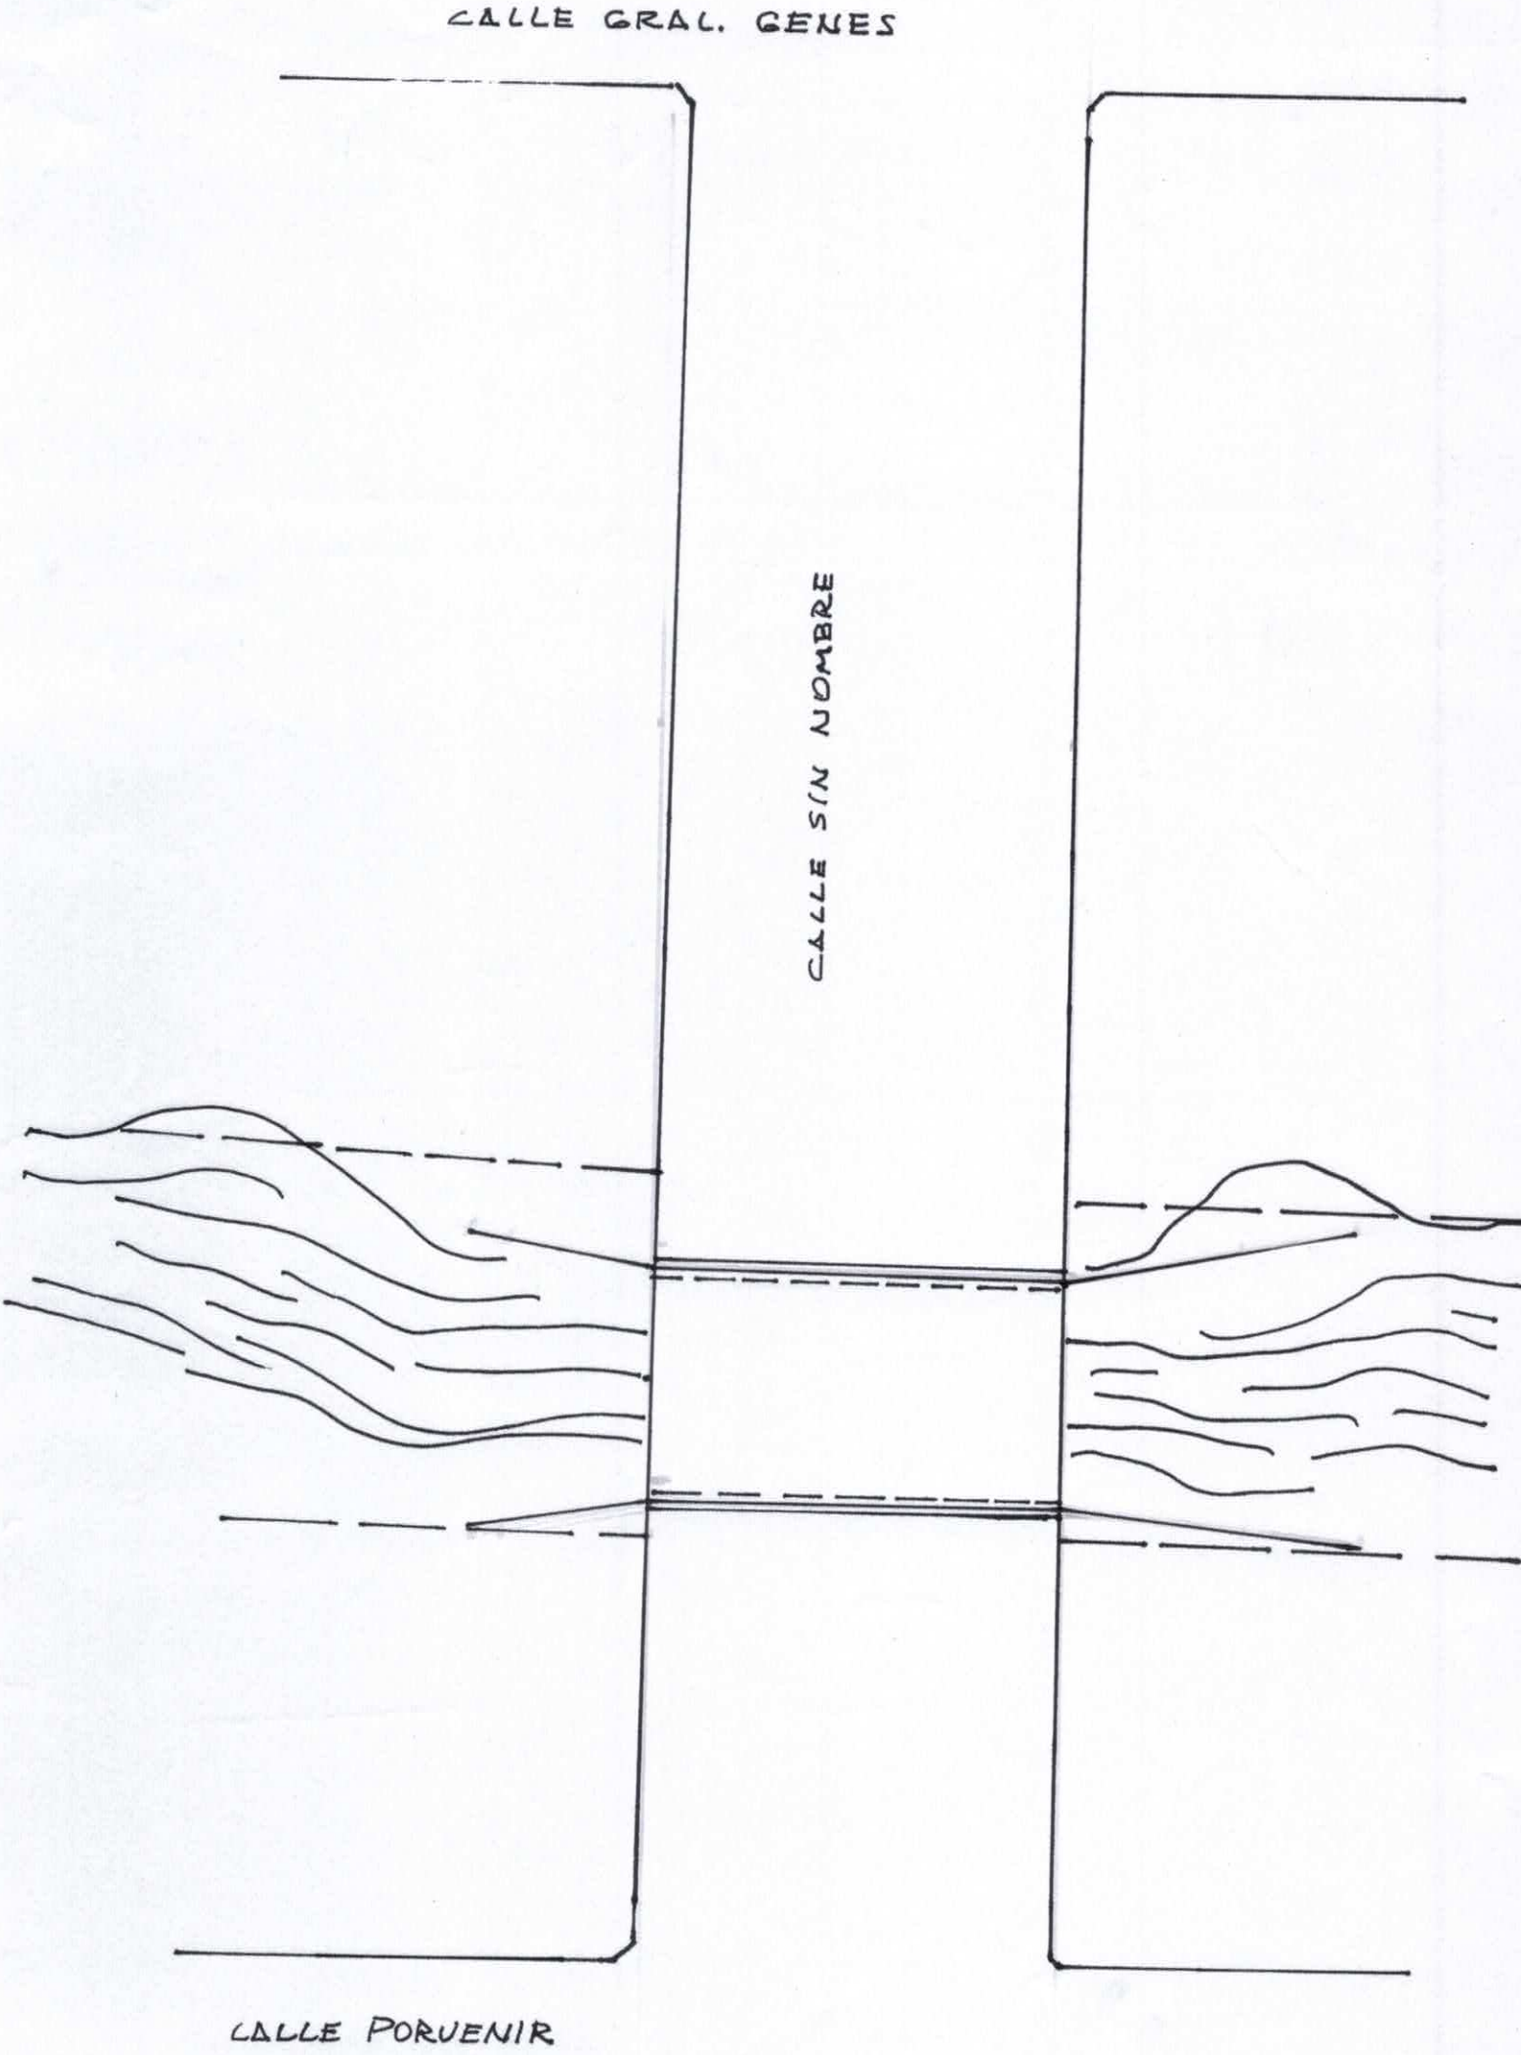

PLANTA DE UBICACION

ESC: 1/125

ARQ. FERNANDO AREVALO

PUENTE Bº COLON

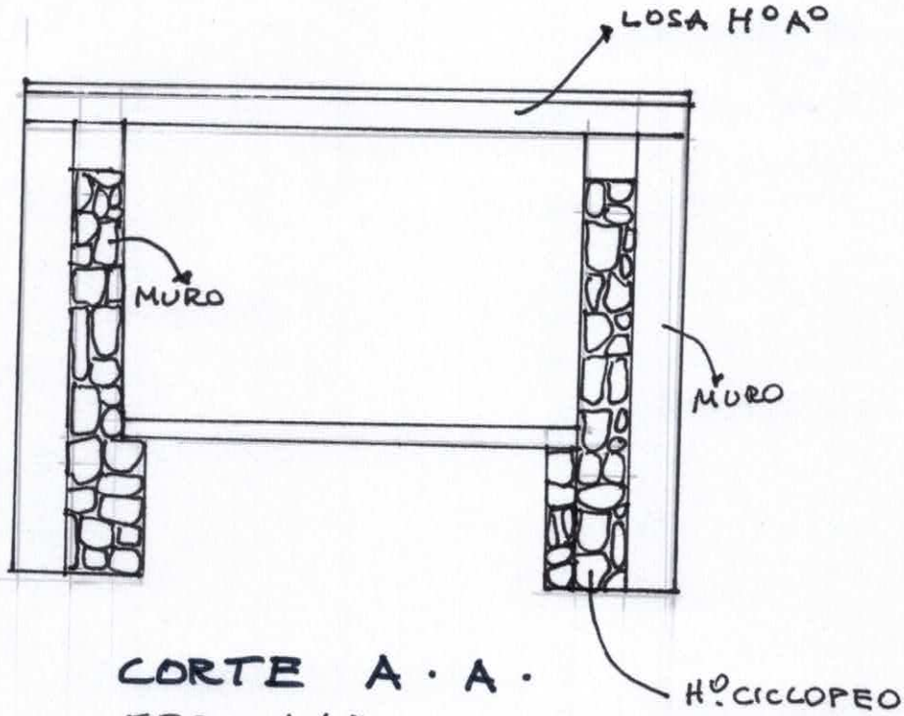

CORTE A · A ·

ESC: 1/50

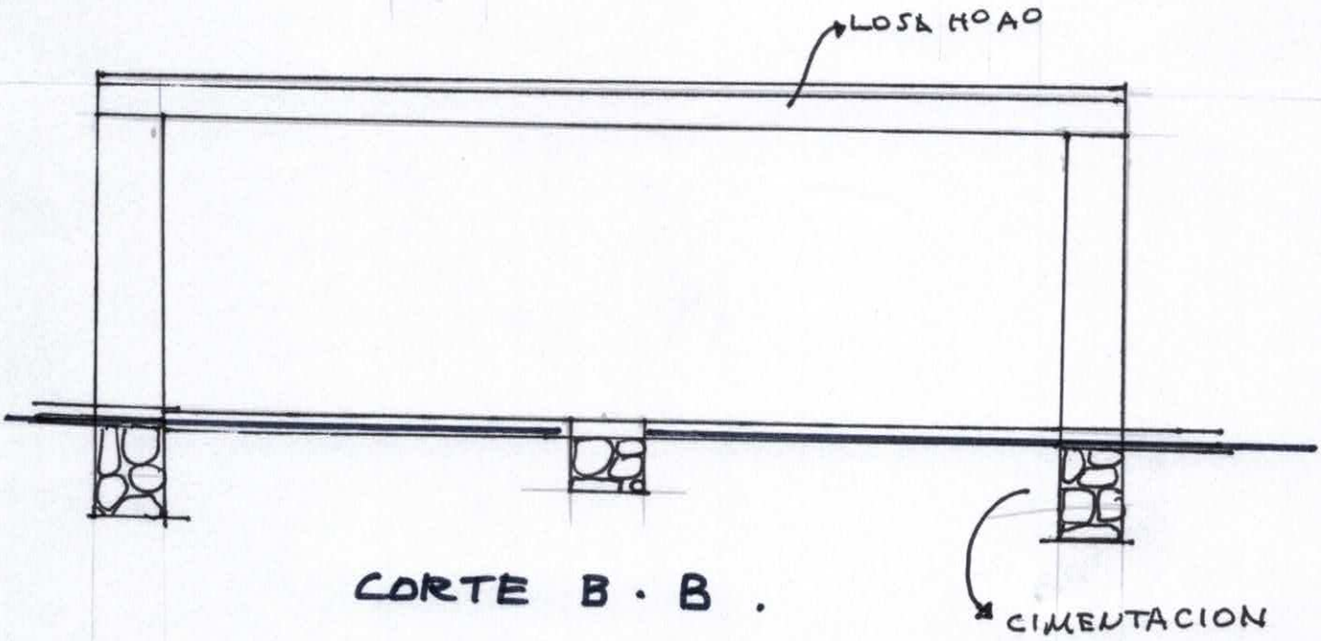

CORTE B · B .

ESC: 1/50

ARQ. FERNANDO AREVALO