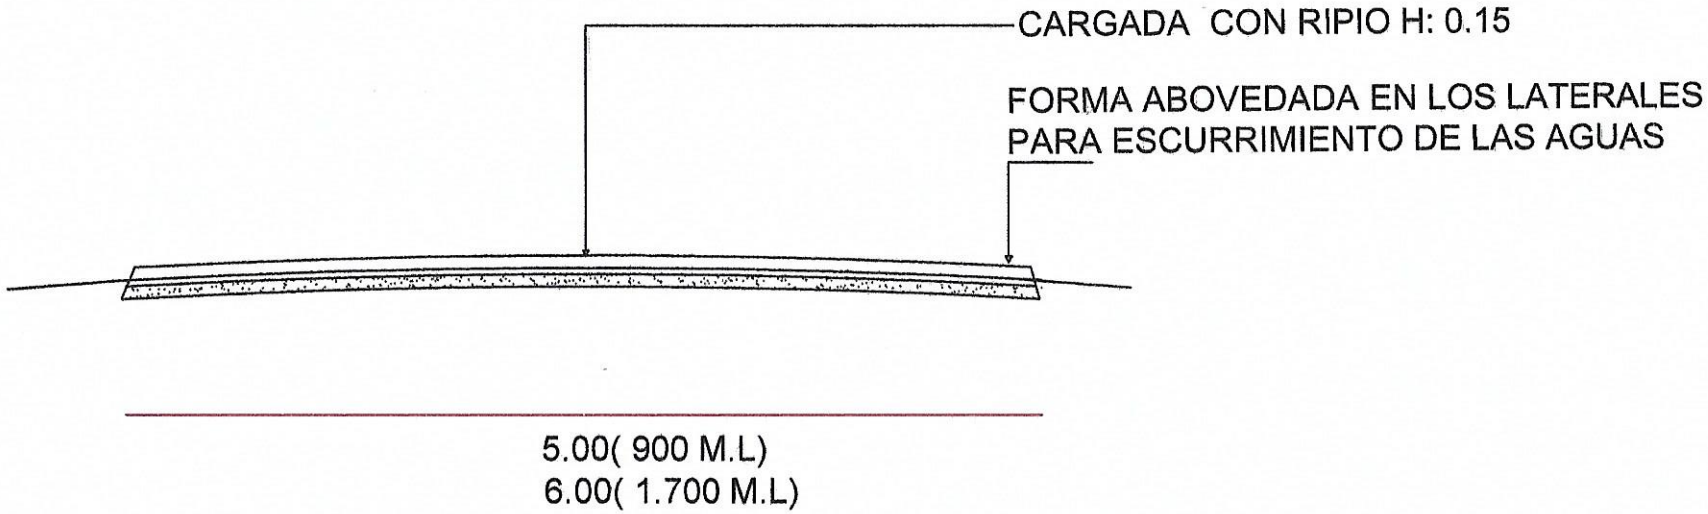

OBS. EN EL CASO DE NO PODER ESTABLECERSE EL ANCHO PROPUESTO,EL CONTATISTA DEBERA COMPENSAR EXTENDIENDO LA LONGITUD DEL RAMAL,COMPLETANDO EL VOLUMEN REQUERIDO

PROYECTO: ENRIPIADO CAMINO A JHUGUA MOJON
UBICACION:UNION-II DPTO.SAN PEDRO