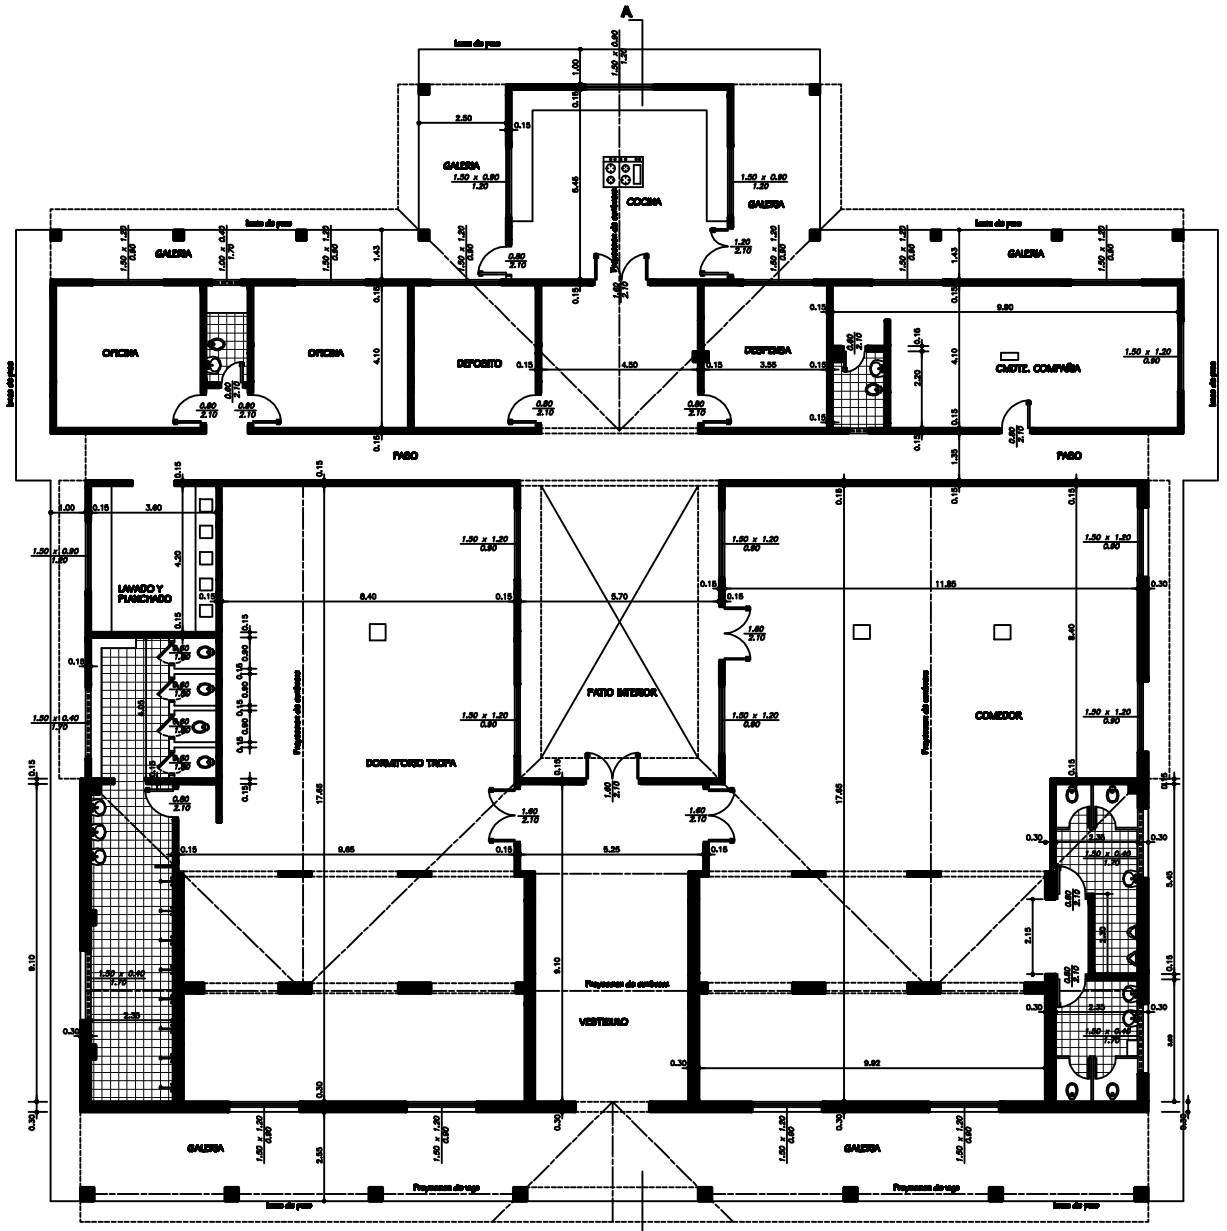

A

PLANTA ACOTADA COMPAÑIA DE APOYO
ESCALA: 1/75

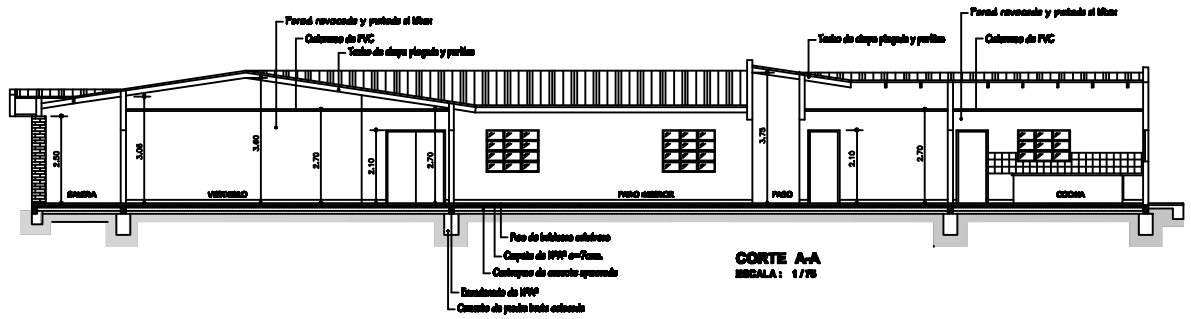

CORTE A-A
ESCALA: 1/75

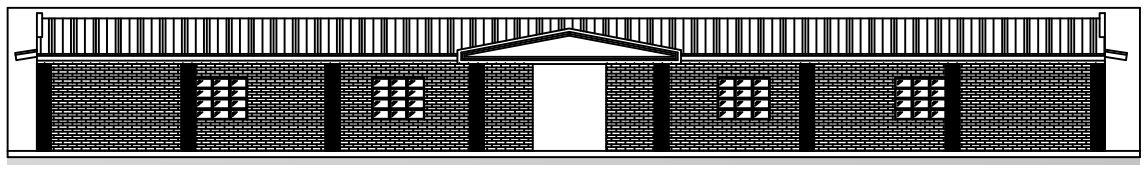

FACHADA PRINCIPAL
ESCALA: 1/75

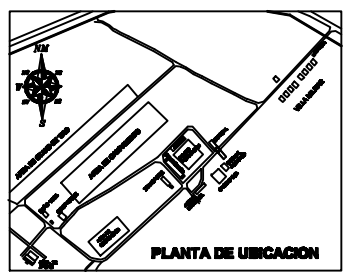

PLANTA DE UBICACION

ESCUELA DE INFANTERIA

COMPAÑIA DE APOYO

UBICACION:	Vista Alegre - Distrito de Villa Hayes
PROPIETARIO:	Ministerio de Defensa Nacional (Escuela de Infantería)
DIRECCION:	Ruta Tinoco km Vista Alegre - Distrito de Villa Hayes
PROFESIONAL:	Arq. Efraín Alcaraz Ríos — PAT.No.: 686
DIRECCION:	Ríos Lopez N° 259 - Villa Hayes
FINCA.:	N° 918 — PADRON: 1769
SUP. CONSTRUIDA:	784.12m2 — SUP.A CONST: 1253.94 m2
SUP.DEL TERRENO:	8949 Has.

PROPIETARIO — PROFESIONAL

11